


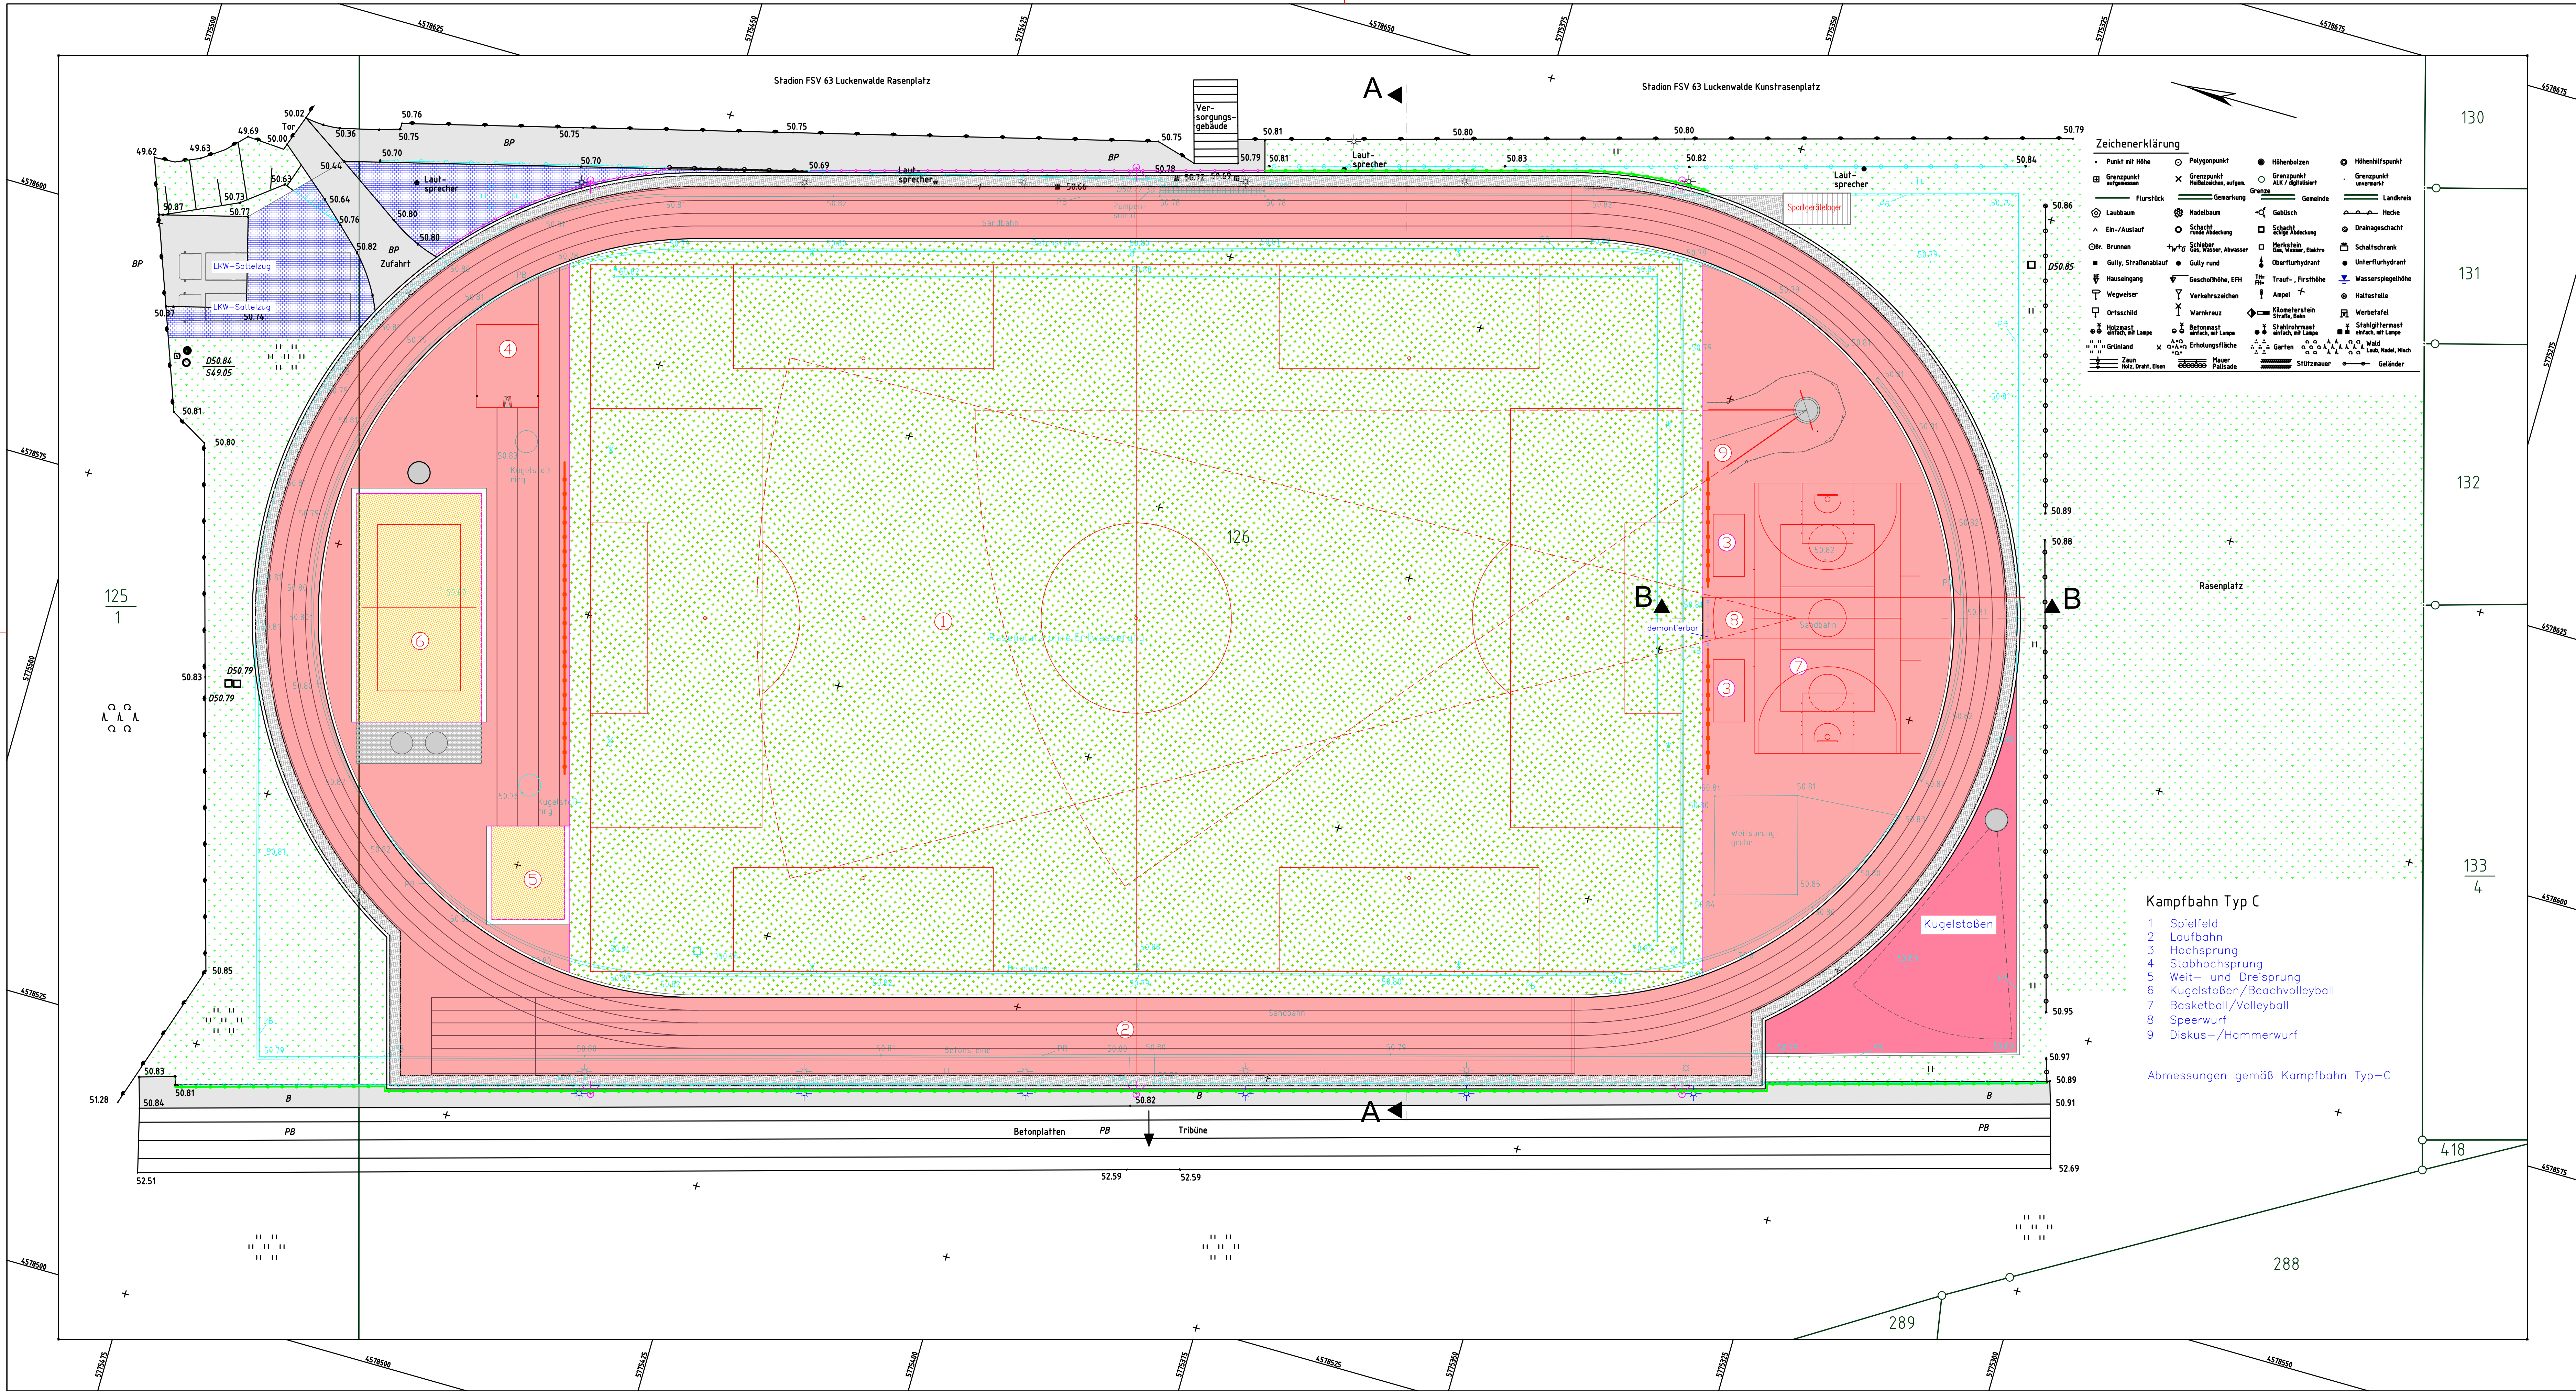

Zeichenerklärung	
	Punkt mit Höhe
	Grenzpunkt aufgemessen
	Grenzpunkt Hefzeichner, aufgen.
	Grenzpunkt ALK / digitalisiert
	Grenzpunkt unmarkiert
	Flurstück
	Gemarkung
	Gemeinde
	Landkreis
	Laubbau
	Nadelbaum
	Schacht mit Abdeckung
	Schacht ohne Abdeckung
	Schächel mit Wasser, Abwasser
	Gully, Straßenablauf
	Hauszugang
	Wegweiser
	Ortschild
	Holzmauer mit oder ohne Längsmauer
	Grundriss
	Zaun mit Draht, Eisen
	Nadelbaum
	Gebüsch
	Schächel mit Wasser, Elektro
	Oberflurhydrant
	Trauf-, Firsthöhe
	Ampel
	Klempnerstein Straße, Bahn
	Betonmauer mit oder ohne Längsmauer
	Gärten mit oder ohne Laub, Nadel, Heide
	Stützmauer
	Geländer
	Höhenbolzen
	Höhenhilfsmittel
	Grenzpunkt unmarkiert
	Hecke
	Dränageschacht
	Schächel mit Wasser, Elektro
	Unterflurhydrant
	Wasserspiegellinie
	Haltestelle
	Werbefeld
	Stahlrohrmauer mit oder ohne Längsmauer
	Mauer mit oder ohne Längsmauer
	Wald mit oder ohne Laub, Nadel, Heide

Kampfbahn Typ C

- 1 Spielfeld
- 2 Laufbahn
- 3 Hochsprung
- 4 Stabhochsprung
- 5 Weit- und Dreisprung
- 6 Kugelstoßen/Beachvolleyball
- 7 Basketball/Volleyball
- 8 Speerwurf
- 9 Diskus-/Hammerwurf

Abmessungen gemäß Kampfbahn Typ-C

Legende:

-
-
-
-
-
-
-
-
-
-
-
-
-
-
-
-
-
-

Index	Inhalt der Änderung	Datum
Architektur- und Ingenieurbüro Dipl.- Ing. Sven Ehmer Waschleithner Straße 22 08344 Grünhain-Beierfeld Telefon: (03774) 61131 Fax: (03774) 644717		
Datum: 19.01.2018	Leichtathletik-Lauf-Gemeinschaft Luckenwalde e.V.	Blatt Nr. 1 ü
gezeichnet:	Straße des Friedens 23 14943 Luckenwalde	Objekt Nr. 1180/18
Rekonstruktion Wettkampfanlage Typ C im Bereich Werner-Seelenbinder-Stadion Übersichtsplan		Maßstab: 1:250
Registrierungsnummern: 5 0 1 6 2 (AK) 0248-91-3-a (AK)		Entwurfsplanung