


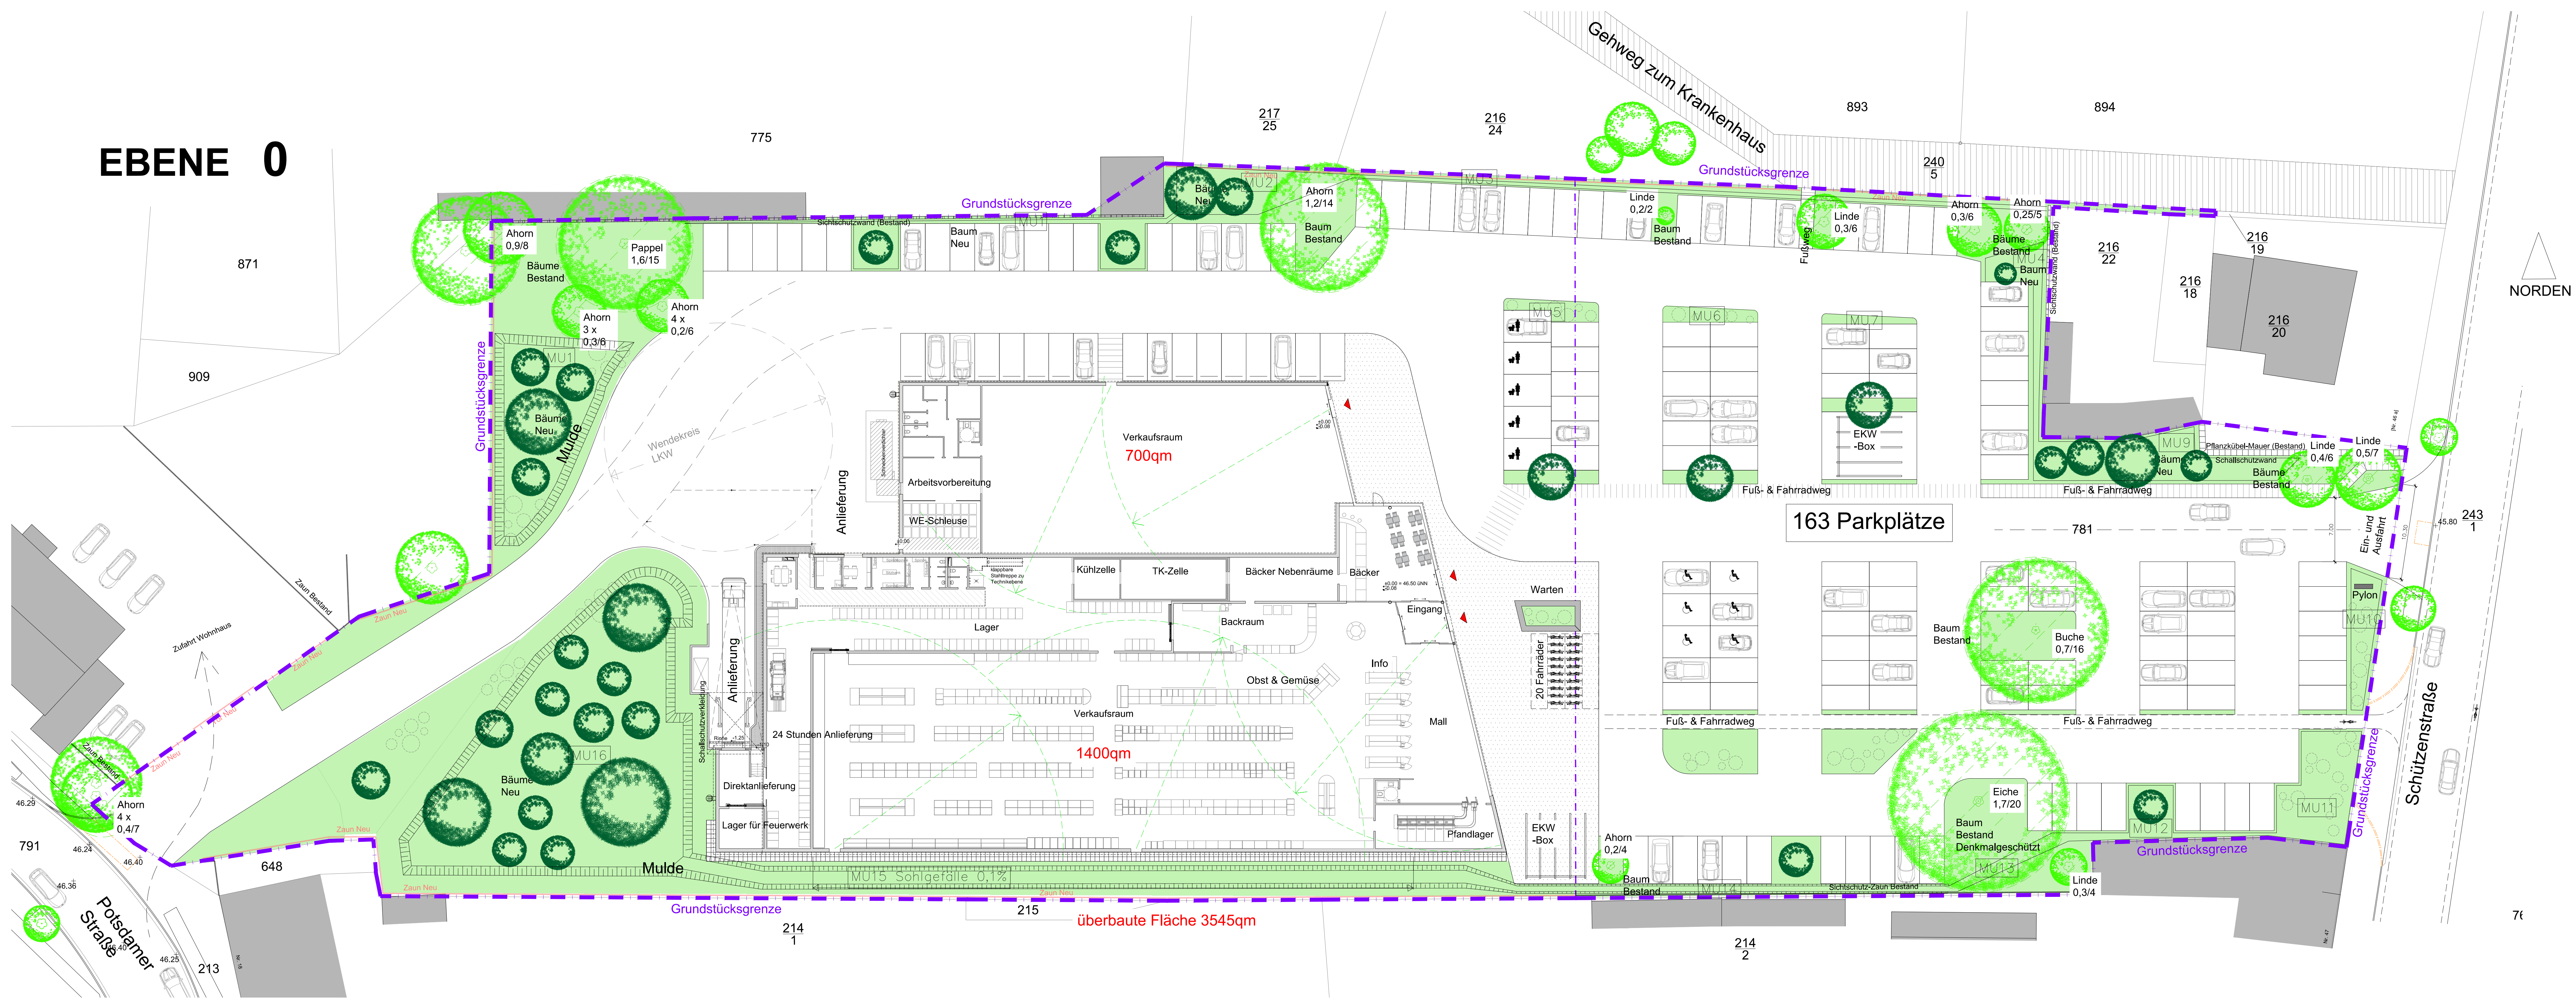

- Grünflächen
z.B. Bodendecker / Rasen
- Baum Bestand
0,6/6 (Stammumfang / Kronendurchmesser in Meter)
- Baum Neu

Zeichnungstitel

LAGEPLAN
mit Grundriss Ebene 0

VORABZUG

Objekt

Neubau Lidl-Markt
Schützenstr. 46, 14943 Luckenwalde

Plannummer

LA E0

Index

5.2

Objektnummer

Bauteil

Übersicht

Maßstab

1:250

Plangröße

841x1189

Leistungsphase

Entwurf

Alpha Immobilienvermietung
Vierte GmbH & Co. KG
Rotelstraße 30, 74172 Neckarsulm
vertreten durch:
LIDL Vertriebs-GmbH & Co. KG
An der Anhalter Bahn 4 · 14979 Großbeeren

ARCHITEKTEN 61
Weber + Bechler PartG mbB
Uhlandstraße 61 74072 Heilbronn
Tel.: 0 71 31 - 6 40 03 60 www.architekten61.de

Verfasser

Datum

Index

Pfeifer

27.08.2019

5.2