
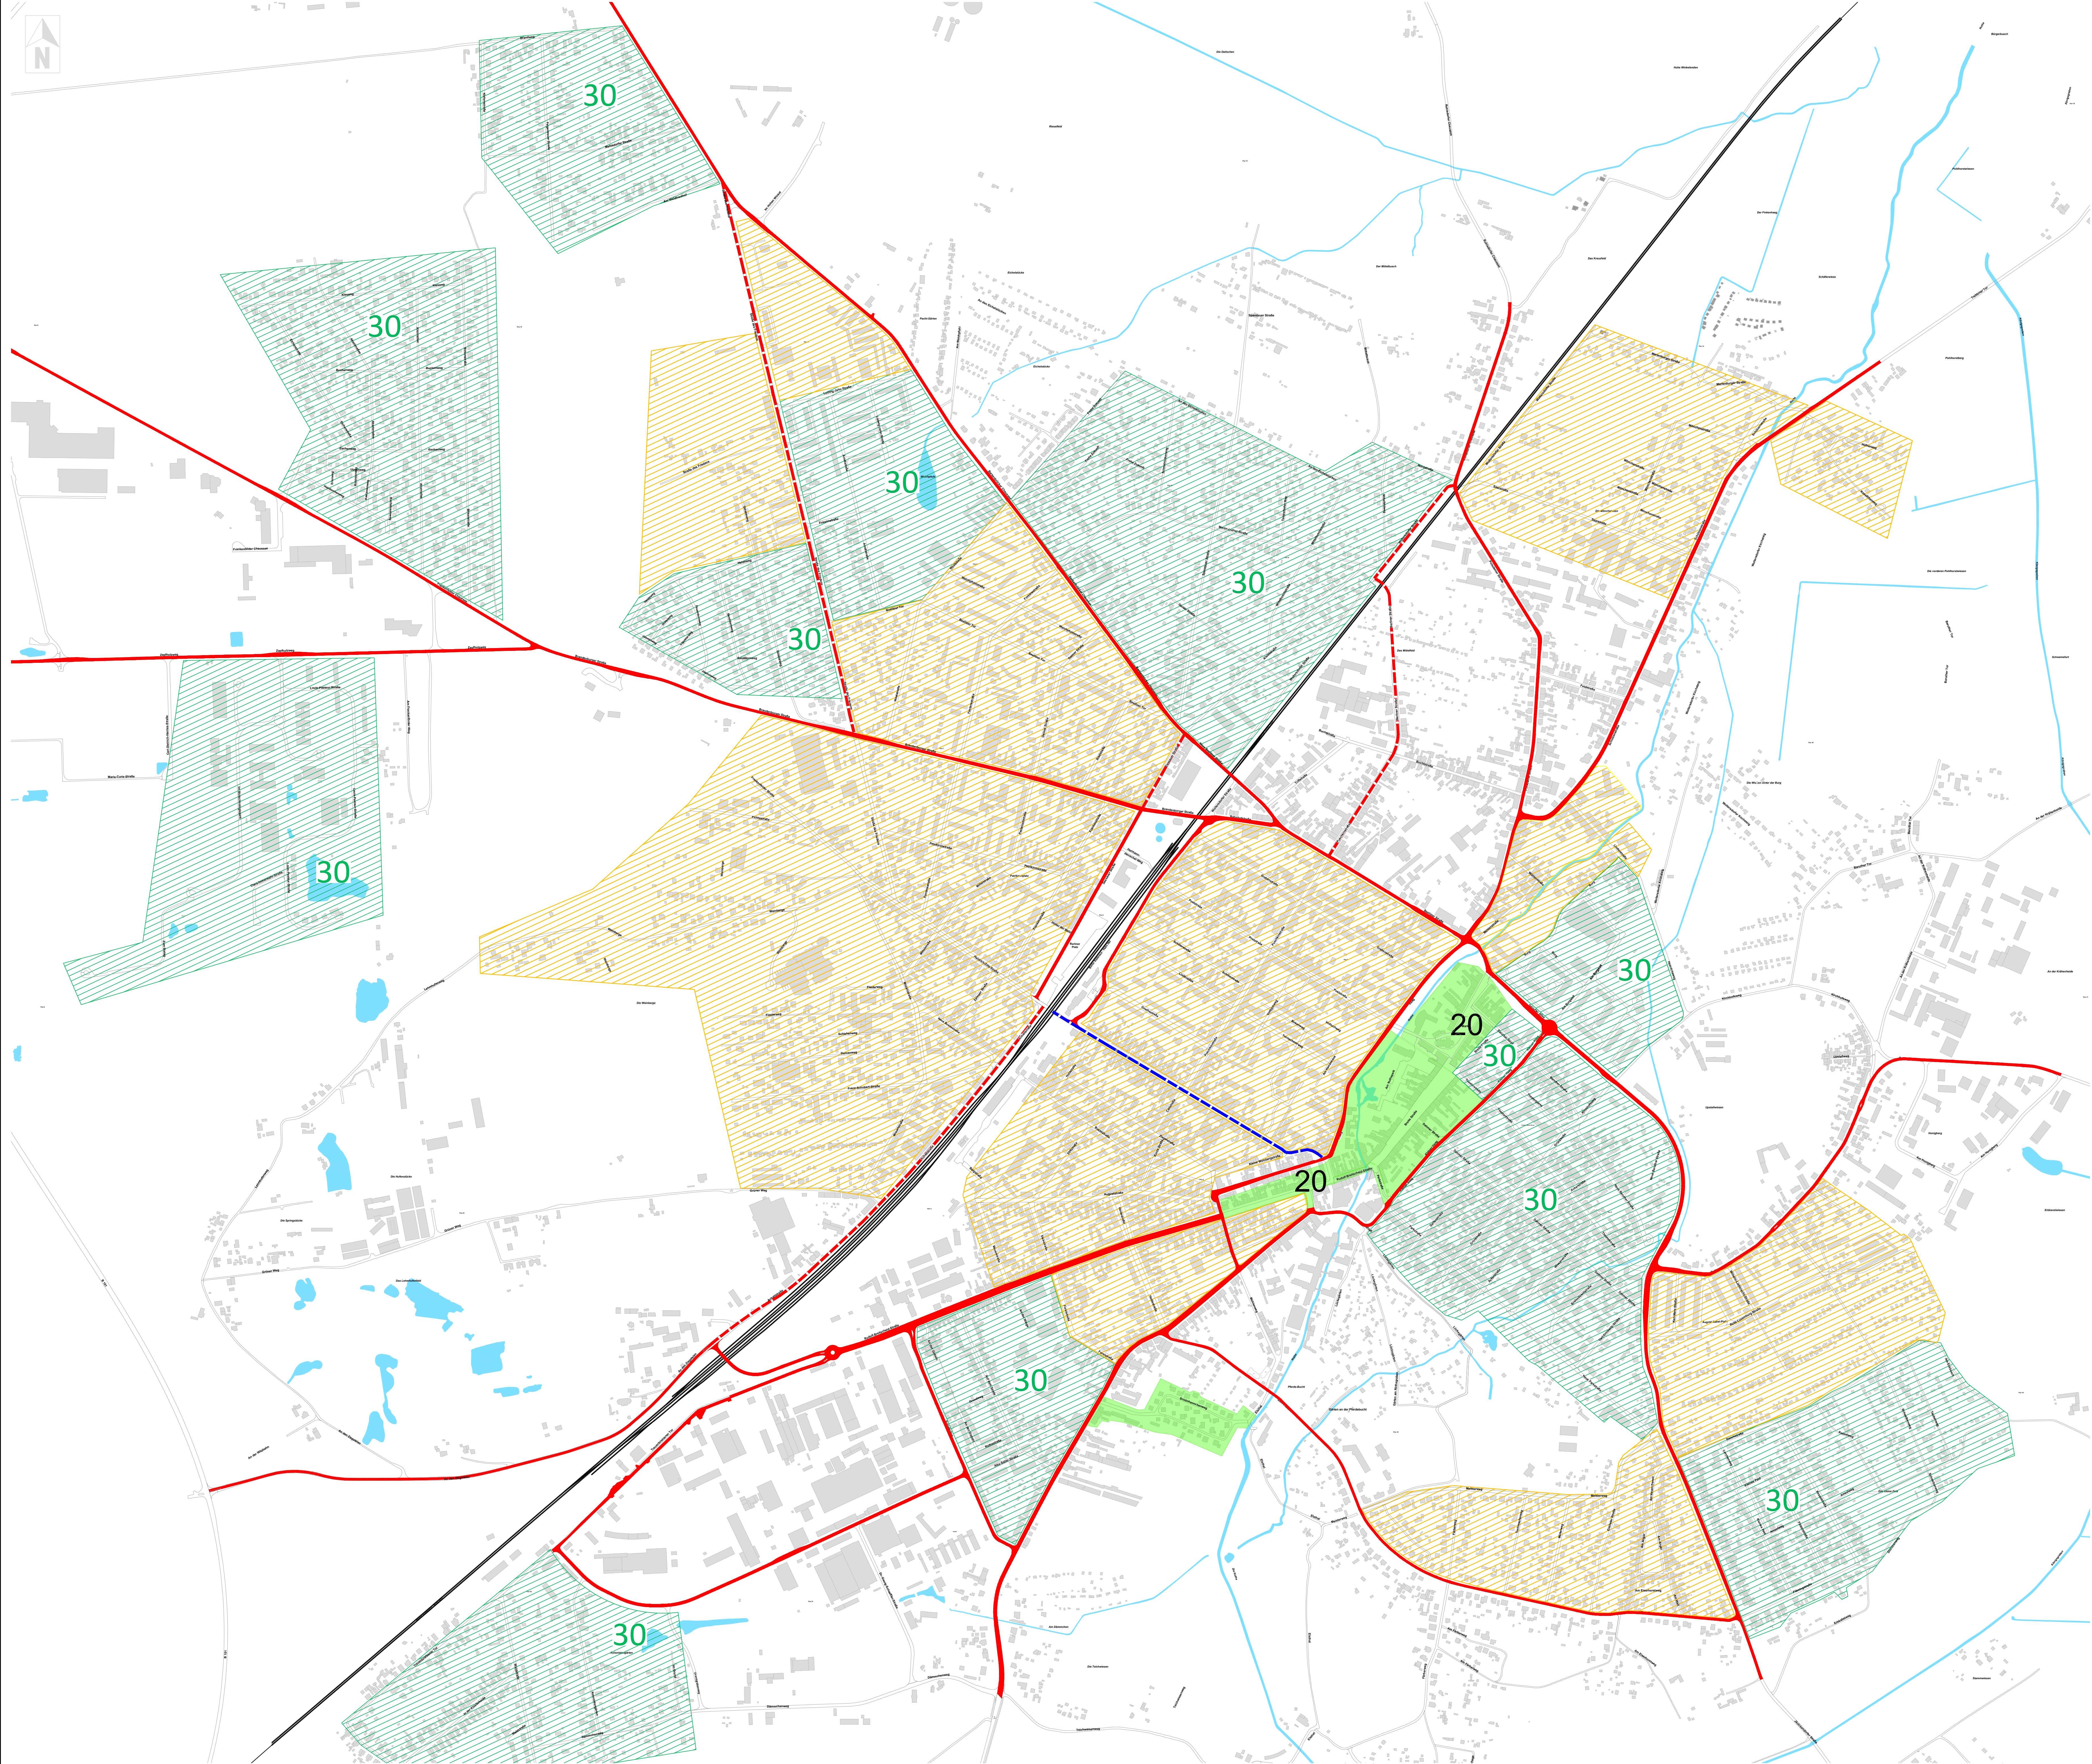


 

Legende

Bestand

-  Hauptverkehrsstraße
-  Zone 30 Bestand
-  Zone 20 Bestand

Planung

-  Hauptverkehrsstraße geplant
-  verkehrsberuhigte Straße im Geschäftsbereich geplant
-  verkehrsberuhigte Zone - perspektivisch



Stadt Luckenwalde
Landkreis Teltow-FlämingLand Brandenburg

Markt 10
14643 Luckenwalde
Tel.: 03371 / 672 - 0
Fax: 03371 / 672 - 351

Lageplan

Fortschreibung Verkehrsentwicklungsplan 2020

Projekt-Nr. KI-Prj. 162	Maßstab 1:5000	Unterlage 1	Blatt-Nr. 1	Datum 29.08.2023
bearbeitet Au	gezeichnet Au/Ra	geprüft Blu		
Der Bauherr/Antragsteller		Redeker Consult Luckenwalde		