


Ansicht von Norden M 1.200

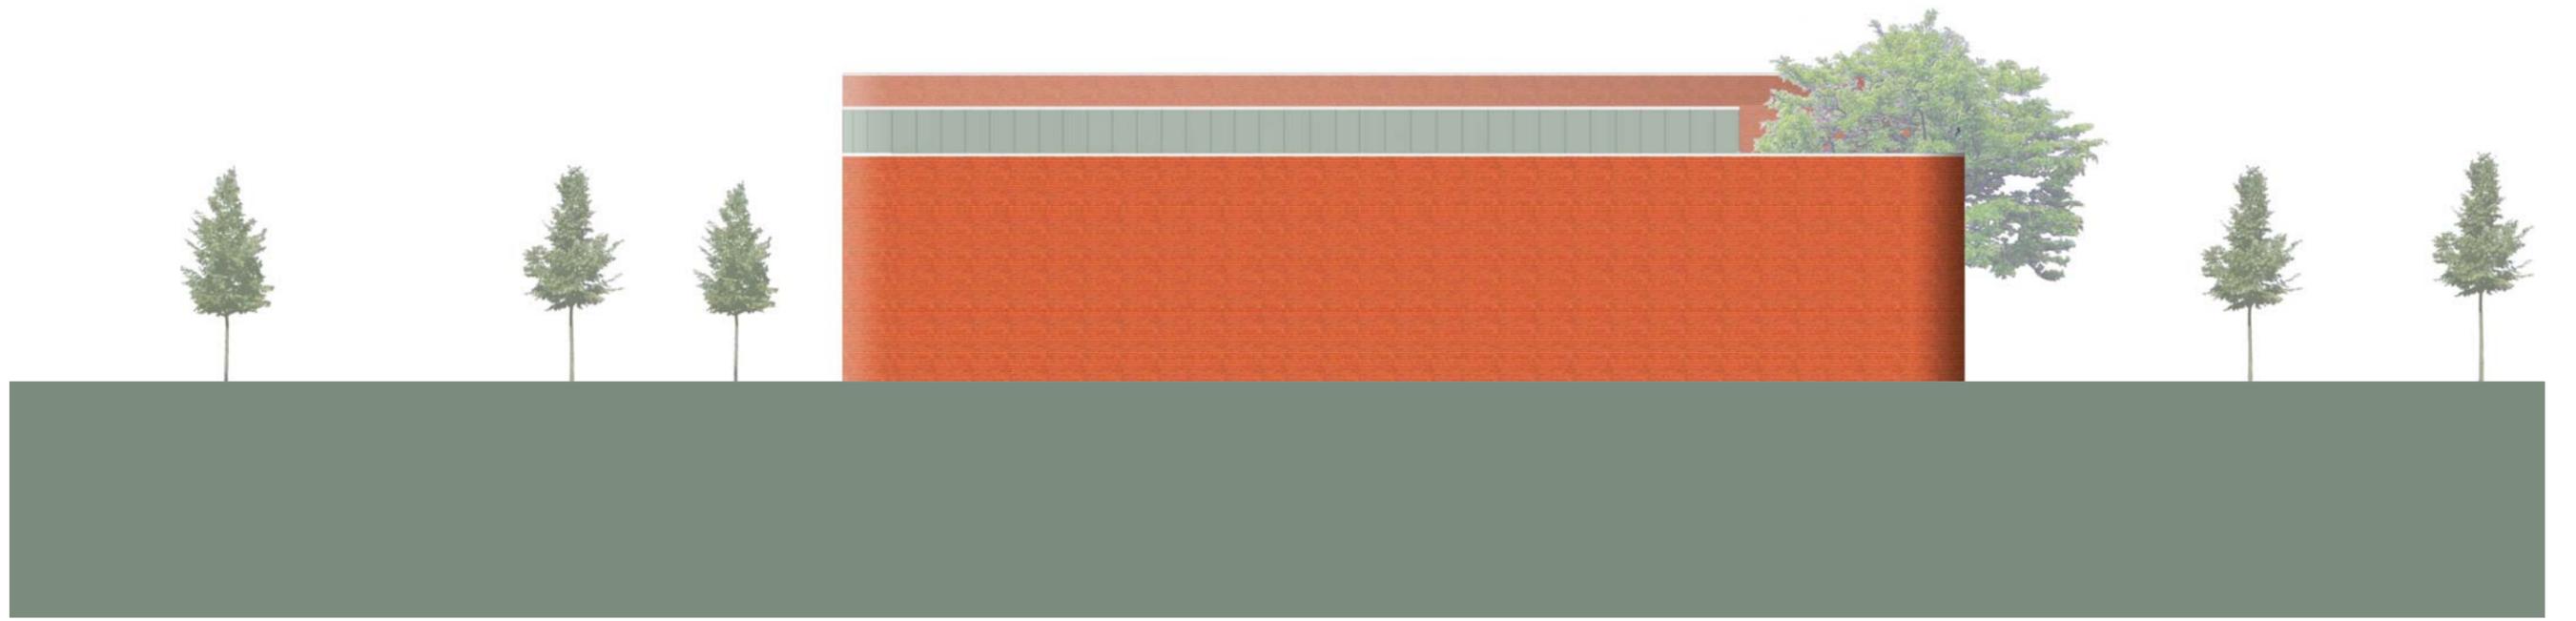

Ansicht von Süden M 1.200

<p>Baunull \triangle 55,8m üNNH. Relative Höhenangaben (Türhöhen, WA, BH, ...) beziehen sich auf OKFFB. Alle Maße sind am Bau verantwortlich zu prüfen. Maßstimmigkeiten sind sofort mit der Bauleitung zu klären.</p> 	<table border="1"> <thead> <tr> <th>INDEX</th> <th>DATUM</th> <th>ÄNDERUNGEN</th> </tr> </thead> <tbody> <tr><td> </td><td> </td><td> </td></tr> <tr><td> </td><td> </td><td> </td></tr> <tr><td> </td><td> </td><td> </td></tr> <tr><td> </td><td> </td><td> </td></tr> </tbody> </table>	INDEX	DATUM	ÄNDERUNGEN													<p>MASSNAHME Neubau Feuerwehr Luckenwalde</p> <p>BAUHERR Stadt Luckenwalde vertreten durch: Amt für Gebäude- und Beteiligungsverwaltung Dienstszitz: Theaterstraße 16 14943 Luckenwalde</p>	<p>PLANBEZEICHNUNG Ansichten Variante 2 zu Grundriss 3-b</p> <table border="1"> <tr> <td>PLANVERFASSER HOCHBAU pussert kosch architekten Bautzner Landstraße 8 01324 Dresden T 0351. 31 55 66 11 F 0351. 31 55 66 22</td> <td>PLANDATUM 19.12.13</td> <td>BEARB.STD. Lph.2</td> <td>INDEX</td> </tr> <tr> <td>GEZEICHNET AK</td> <td colspan="2">PLANNR.</td> <td rowspan="2">AN</td> </tr> <tr> <td>MASSSTAB 1:200</td> <td colspan="2"> </td> </tr> </table>	PLANVERFASSER HOCHBAU pussert kosch architekten Bautzner Landstraße 8 01324 Dresden T 0351. 31 55 66 11 F 0351. 31 55 66 22	PLANDATUM 19.12.13	BEARB.STD. Lph.2	INDEX	GEZEICHNET AK	PLANNR.		AN	MASSSTAB 1:200		
	INDEX	DATUM	ÄNDERUNGEN																										
PLANVERFASSER HOCHBAU pussert kosch architekten Bautzner Landstraße 8 01324 Dresden T 0351. 31 55 66 11 F 0351. 31 55 66 22	PLANDATUM 19.12.13	BEARB.STD. Lph.2	INDEX																										
GEZEICHNET AK	PLANNR.		AN																										
MASSSTAB 1:200																													