

Anlage 2 EG



BAUABSCHNITTSPLANUNG

17-03
RATHAUS LUCKENWALDE

PLANNUMM. ERDGESCHOSS


STAND	MAßSTAB	⊗
28.02.2018	M 1:250	
GEZ.	PLANNUMMER	
CSM		

BAUHERR
Stadtl Luckenwalde
Amt für Gebäude- u. Beteiligungsverwaltung
Theaterstr. 16d
14943 Luckenwalde

Datum: Unterschrift
ARCHITEKT
B12 ARCHITEKTEN
Architekturbüro Torsten Pelz
Geschwister-Scholl-Straße 89
14471 Potsdam

Überschrift

Amlage 2 DG

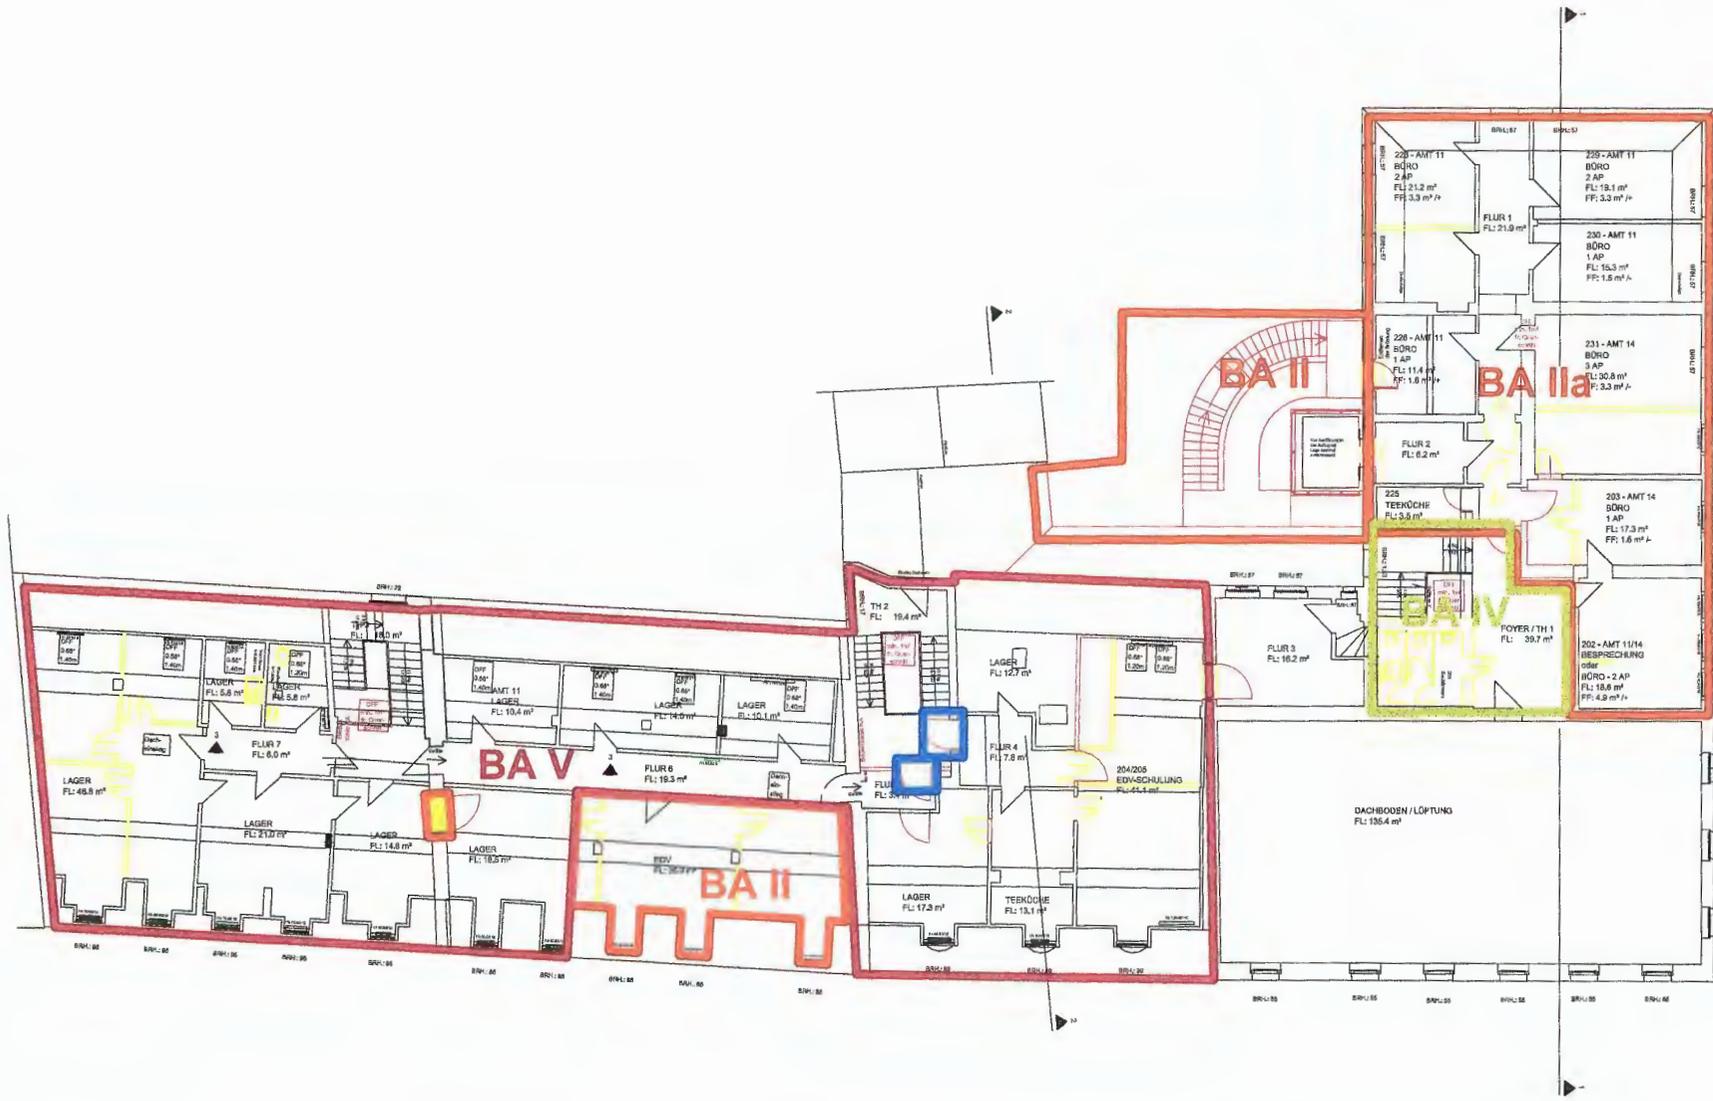

BAUABSCHNITTSPLANUNG		
17-03 RATHAUS LUCKENWALDE		
PLANNUMMERT DACHGESCHOSS		
STAND 28.02.2018	MASZTAB M 1:250	
GEZ. CSM	PLANNUMMER	
BAUHERR Stadt Luckenwalde Amt für Gebäude- u. Beteiligungsverwaltung Theaterstr. 16d 14943 Luckenwalde		
Datum Umfang		
ARCHITEKT B12 ARCHITEKTEN Architekturbüro Torsten Potz Geschwister-Scholl-Straße 89 14471 Potsdam		
Umschicht		