




Nebenzeichnung 2

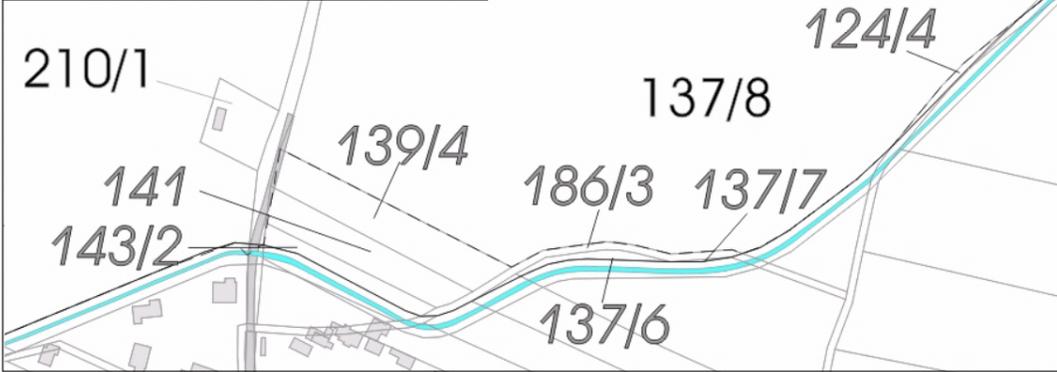

Anlage 2 zur BV 5039/2009

Änderung des Geltungsbereichs des Bebauungsplanes Nr. 34 / 2008 "Solarkraftwerk Luckenwalde"

- 218 Flurstücke im alten Geltungsbereich
- 231/3 Flurstücke neu im Geltungsbereich
-  Geltungsbereichsgrenze neu
-  Geltungsbereichsgrenze alt
-  Flächen, die aus dem Geltungsbereich entlassen werden

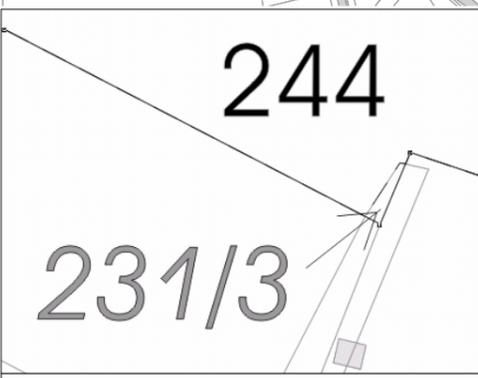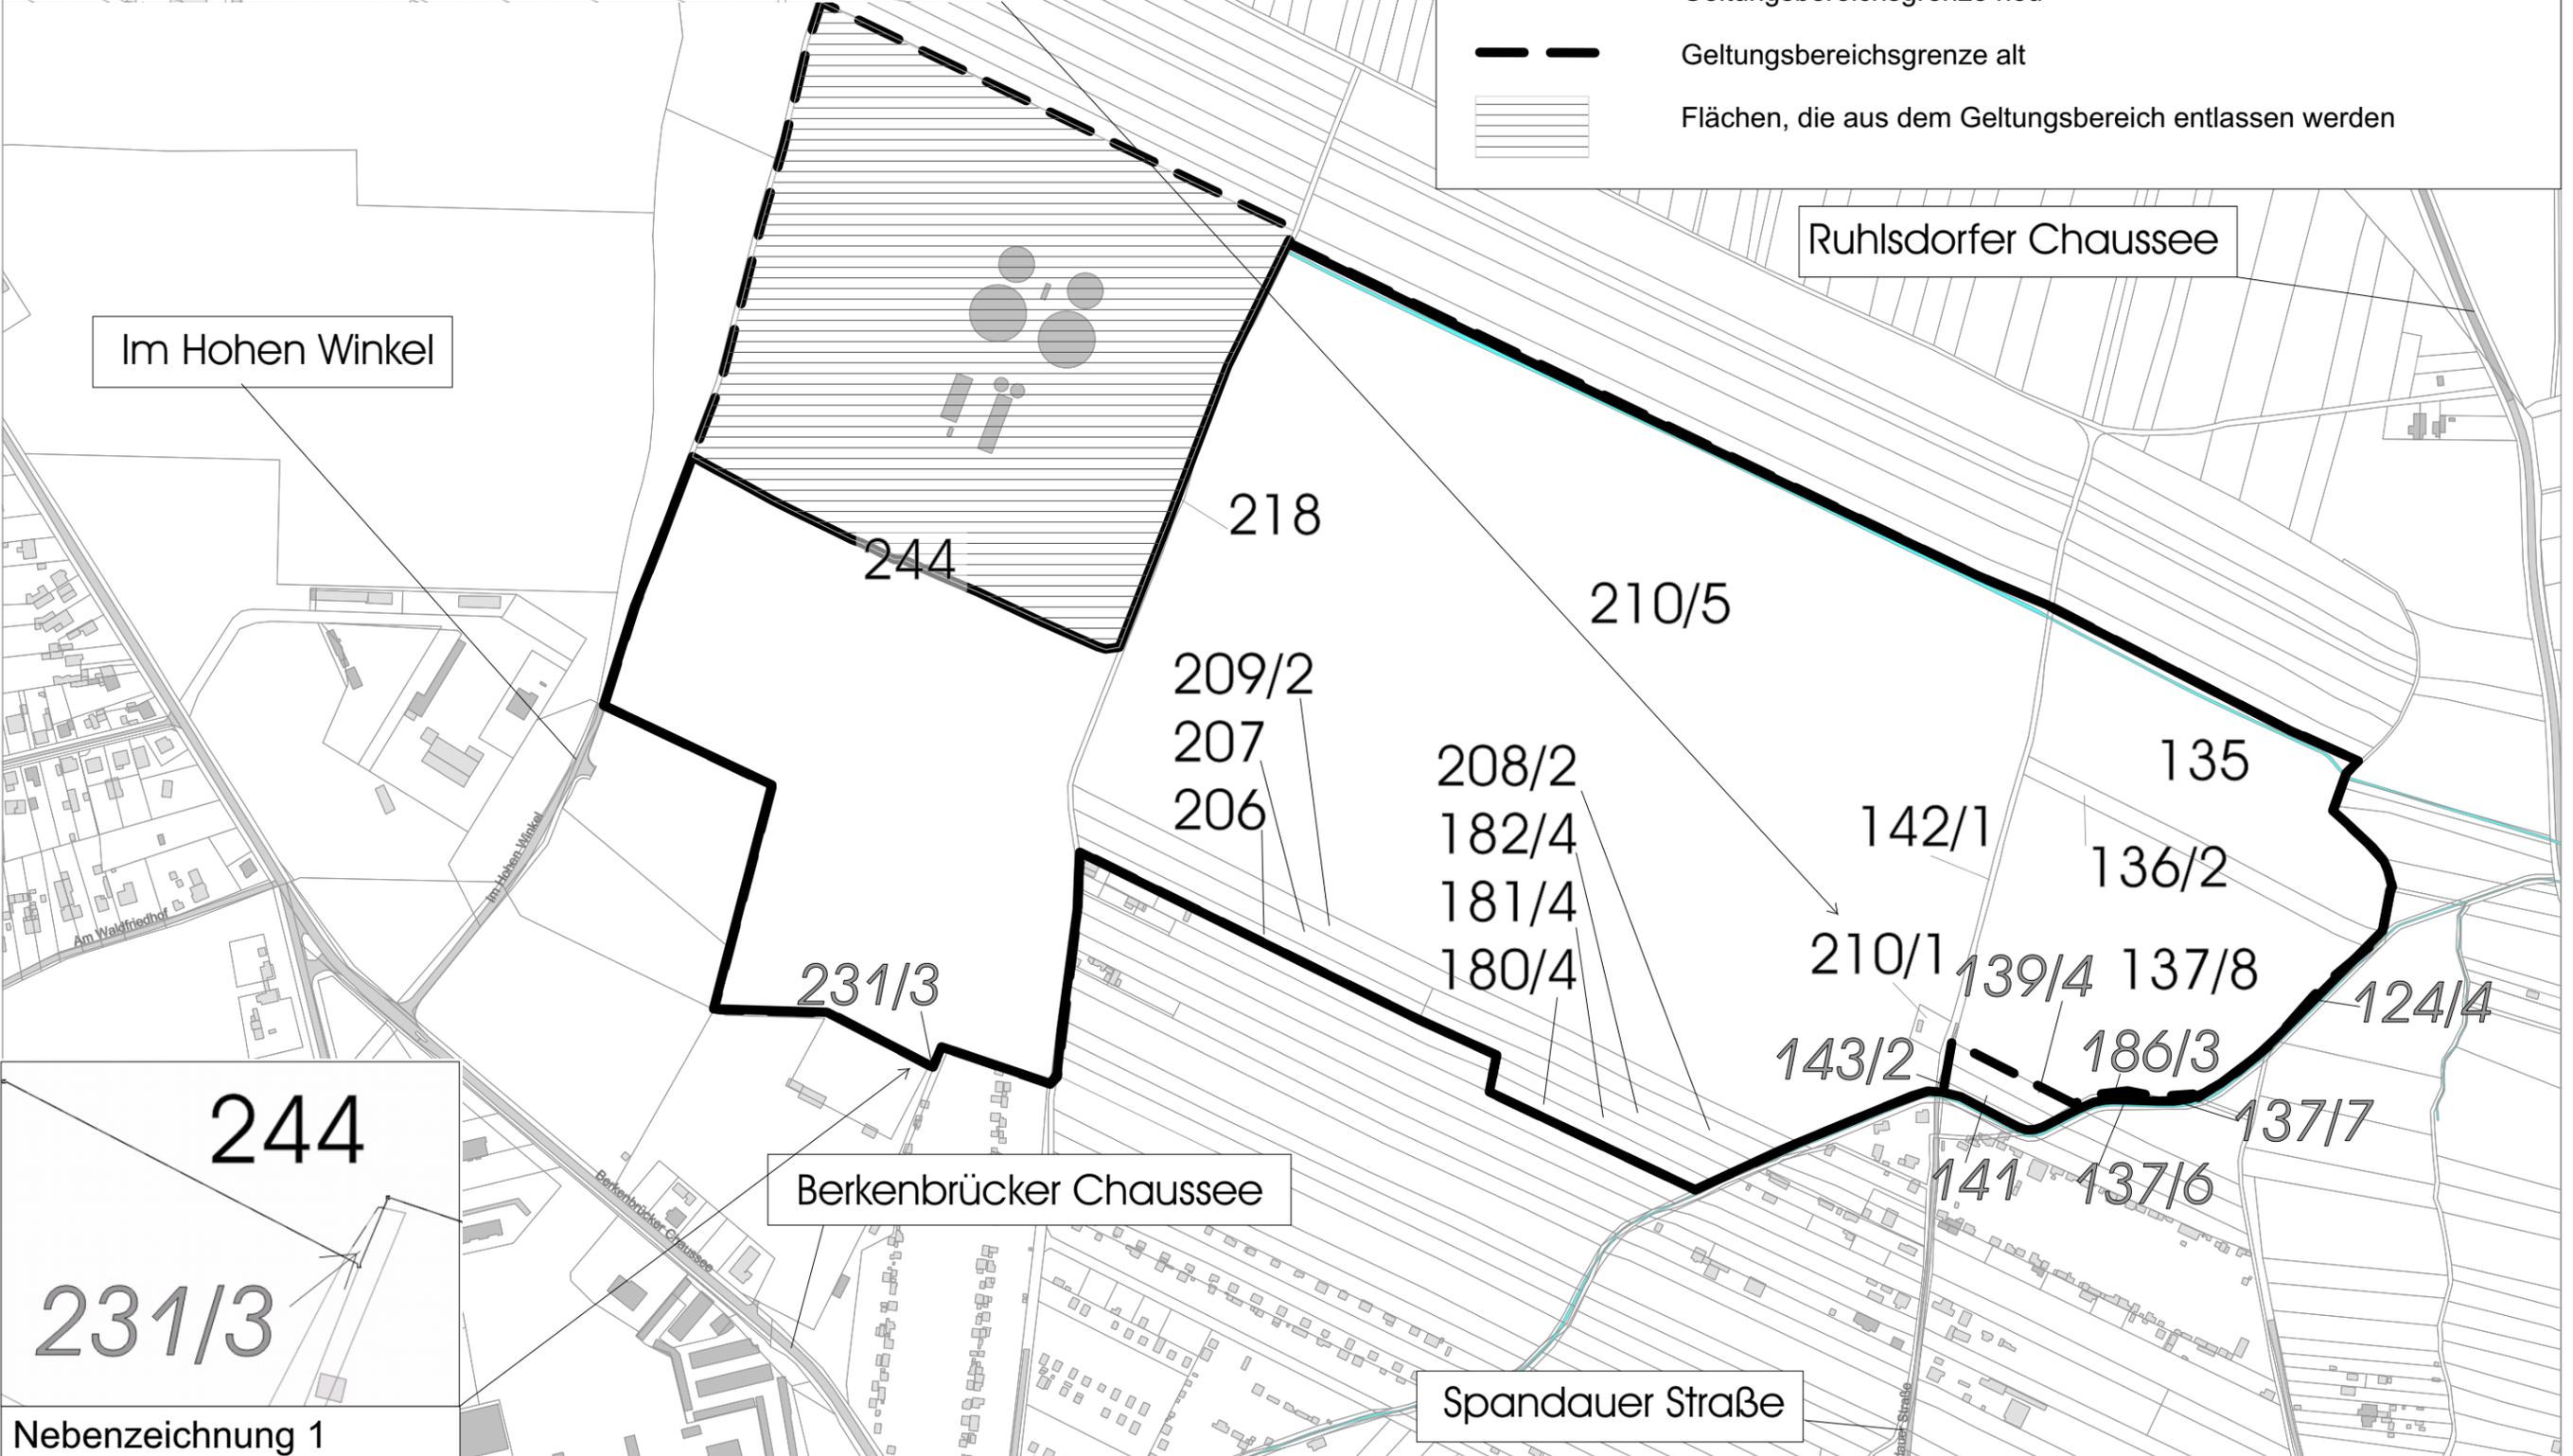

Nebenzeichnung 1