
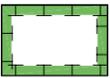
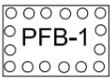
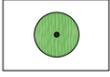
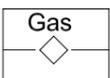


-  Sondergebiet mit Zweckbestimmung
-  zulässige Grundfläche / zulässige Höhe von baulichen Anlagen
-  Baugrenze
-  Verkehrsflächen mit Straßenbegrenzungslinie
-  Flächen für Versorgungsanlagen, für die Abfallentsorgung und Abwasserbeseitigung (mit Angabe der Zweckbestimmung)
-  Flächen für Maßnahmen zum Schutz, zur Pflege und zur Entwicklung von Natur und Landschaft

-  PFB-1 Flächen zum Anpflanzen von Bäumen, Sträuchern und sonstigen Bepflanzungen
-  EHB-1 Flächen mit Bindungen für die Bepflanzung und die Erhaltung von Bäumen, Sträuchern und sonstigen Bepflanzungen sowie Gewässern
-  Erhaltung von Einzelbäumen
-  GFL-1 Geh- / Fahr- / Leitungsrecht mit Bezeichnung gemäß TF Nr. 6
-  Grenze des räumlichen Geltungsbereiches
-  Nachrichtliche Übernahme die Führung von unterirdischen Versorgungsleitungen (mit Bezeichnung)

Grenze des Geltungsbereiches südlich des Klärwerks (Koordinaten im Lagesystem ETRS89)

Punkt	x-Wert	y-Wert
A	3373465.99	5774913.50
B	3373480.29	5774905.64
C	3373536.15	5774874.96
D	3373584.98	5774851.08
E	3373592.52	5774848.26
F	3373617.22	5774835.51
G	3373624.01	5774835.43
H	3373677.25	5774812.19
J	3373685.21	5774808.22
K	3373767.46	5774770.10
L	3373775.14	5774767.75
M	3373784.93	5774769.02

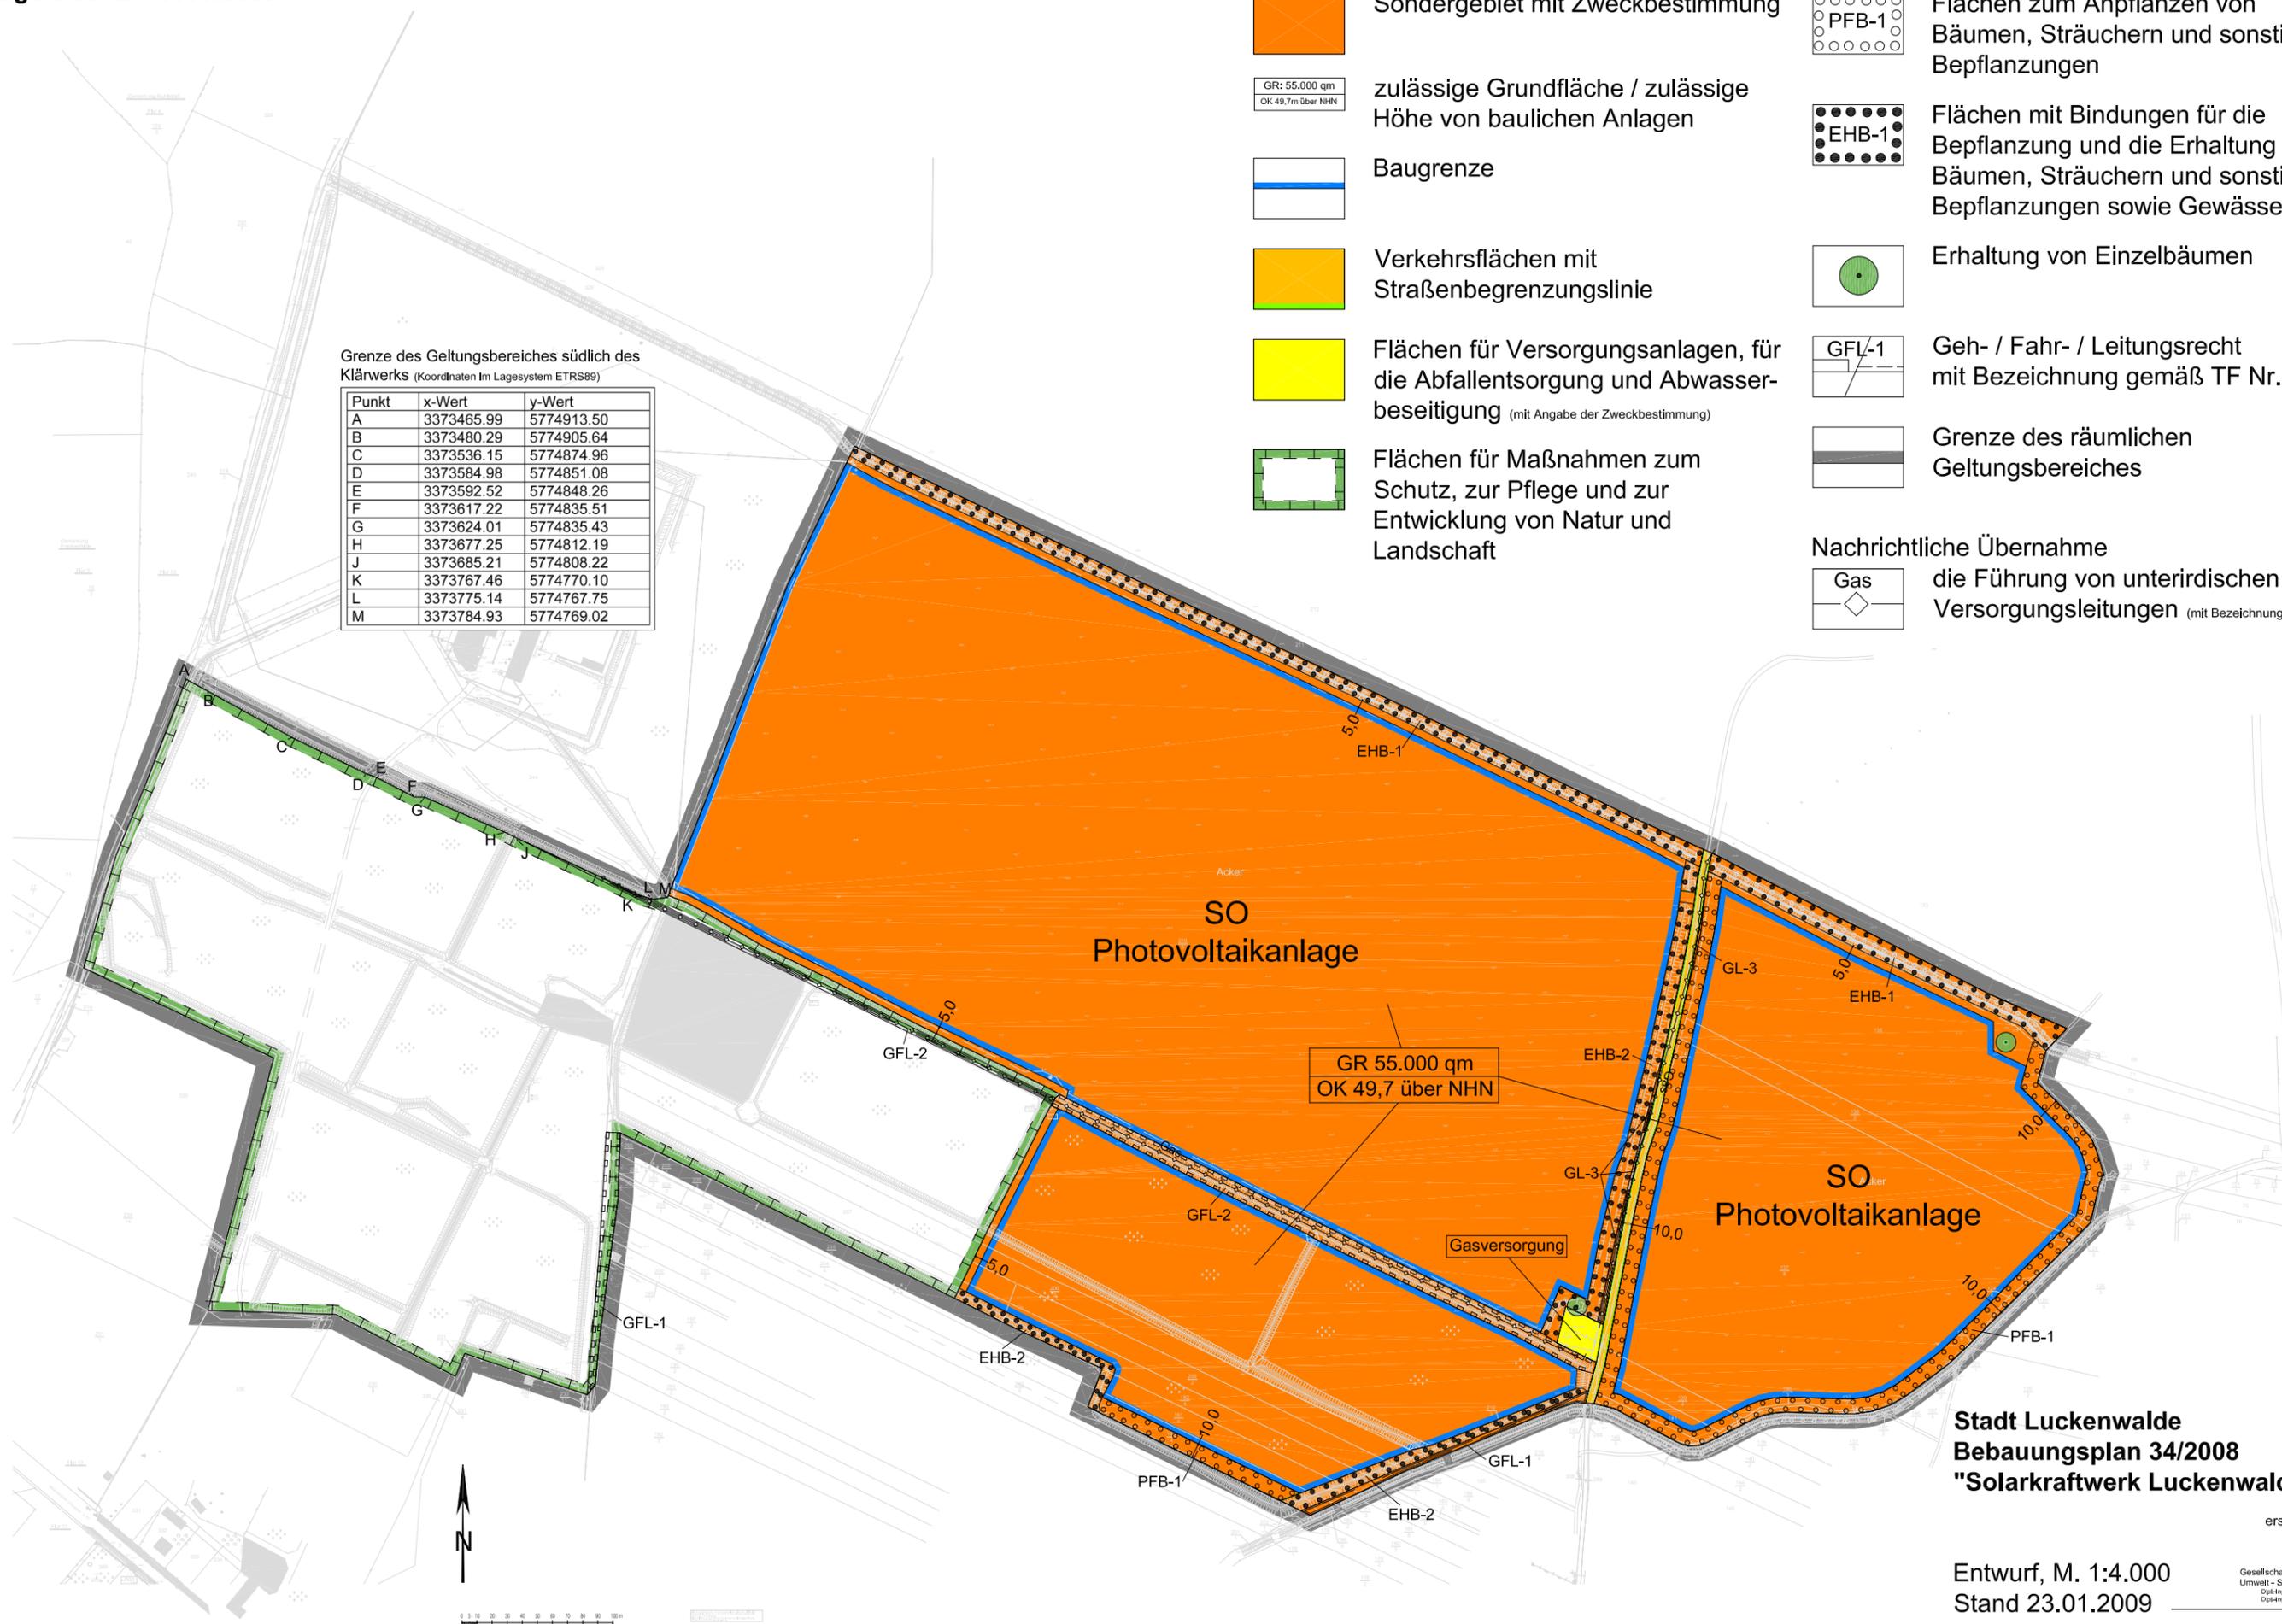

Stadt Luckenwalde
 Bebauungsplan 34/2008
 "Solarkraftwerk Luckenwalde"

erstellt durch:

GfP
 Gesellschaft für Planung
 Umwelt - Stadt - Architektur
 DQ&Ing. Christian v. Langsdorf
 DQ&Ing. Dogan G. Yurdakul
 Korbussener Damm 79
 10967 Berlin
 Fon: 030 / 695 995 50
 Fax: 030 / 695 994 00
 www.gfp-berlin.de

Entwurf, M. 1:4.000
 Stand 23.01.2009