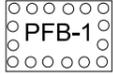
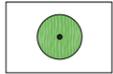
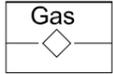



Grenze des Geltungsbereiches südlich des Klärwerks (Koordinaten im Lagesystem ETRS89)

Punkt	x-Wert	y-Wert
A	3373465.99	5774913.50
B	3373480.29	5774905.64
C	3373536.15	5774874.96
D	3373584.98	5774851.08
E	3373592.52	5774848.26
F	3373617.22	5774835.51
G	3373624.01	5774835.43
H	3373677.25	5774812.19
J	3373685.21	5774808.22
K	3373767.46	5774770.10
L	3373775.14	5774767.75
M	3373784.93	5774769.02

Planzeichenerklärung

-  Sondergebiet mit Zweckbestimmung
-  zulässige Grundfläche / zulässige Höhe von baulichen Anlagen
GR: 55.000 qm
OK 49,7m über NHN
-  Baugrenze
-  Verkehrsflächen mit Straßenbegrenzungslinie
-  Flächen für Versorgungsanlagen, für die Abfallentsorgung und Abwasserbeseitigung (mit Angabe der Zweckbestimmung)

-  Flächen für Maßnahmen zum Schutz, zur Pflege und zur Entwicklung von Natur und Landschaft
-  PFB-1 Flächen zum Anpflanzen von Bäumen, Sträuchern und sonstigen Bepflanzungen
-  EHB-1 Flächen mit Bindungen für die Erhaltung von Bäumen, Sträuchern und sonstigen Bepflanzungen sowie Gewässern
-  Erhaltung von Einzelbäumen
-  GFL-1 Geh- / Fahr- / Leitungsrecht (mit Bezeichnung gemäß textlicher Festsetzung Nr. 6)
-  Grenze des räumlichen Geltungsbereiches
-  Nachrichtliche Übernahme die Führung von unterirdischen Versorgungsleitungen (mit Bezeichnung)

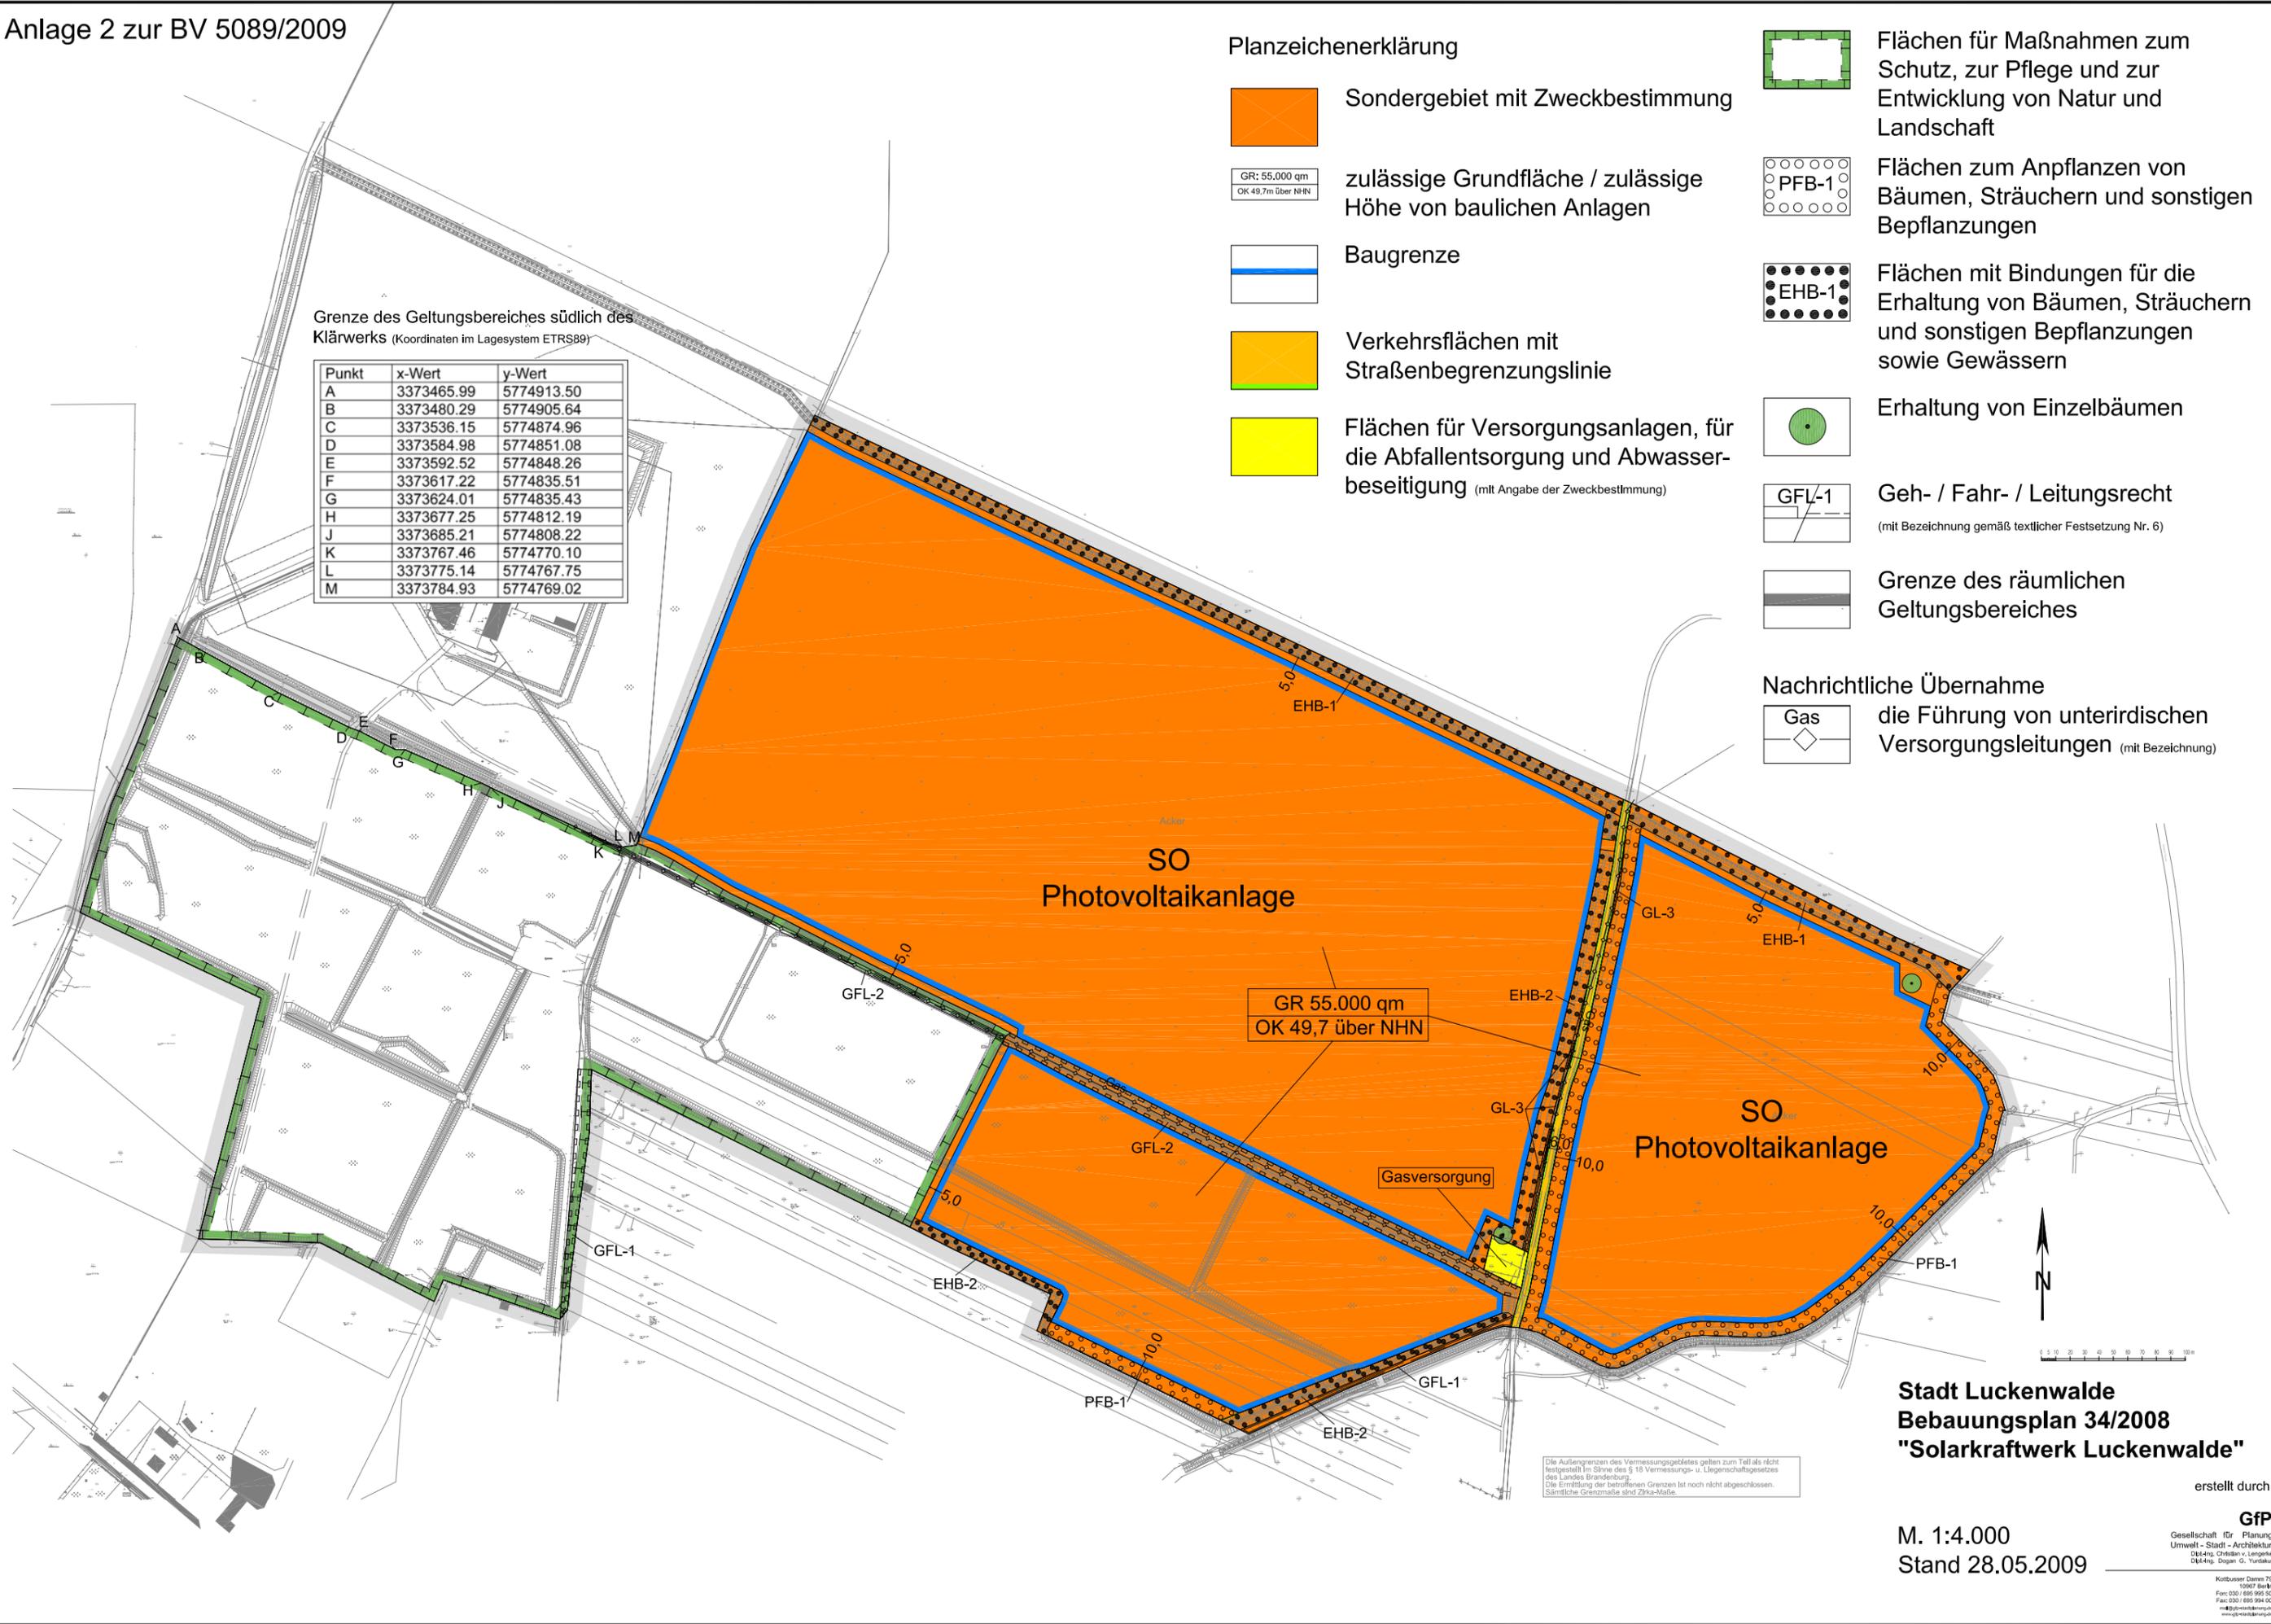

GR 55.000 qm
OK 49,7 über NHN

Die Außengrenzen des Vermessungsgebietes gelten zum Teil als nicht festgelegt im Sinne des § 13 Vermessungs- u. Liegenschaftsgesetzes des Landes Brandenburg. Die Ermittlung der betroffenen Grenzen ist noch nicht abgeschlossen. Sämtliche Grenzmaße sind Zirkulärmaße.

Stadt Luckenwalde
Bebauungsplan 34/2008
"Solarkraftwerk Luckenwalde"

erstellt durch:
M. 1:4.000
Stand 28.05.2009

GfP
Gesellschaft für Planung
Umwelt - Stadt - Architektur
Dipl.-Ing. Christian v. Lengen
Dipl.-Ing. Doreen G. Vorkauf
Kottbuser Damm 79
10007 Berlin
Fon: 030 / 695 905 50
Fax: 030 / 695 904 50
mailto:info@gfplp.de
www.gfplp.de