


Regelquerschnitt Parkstraße

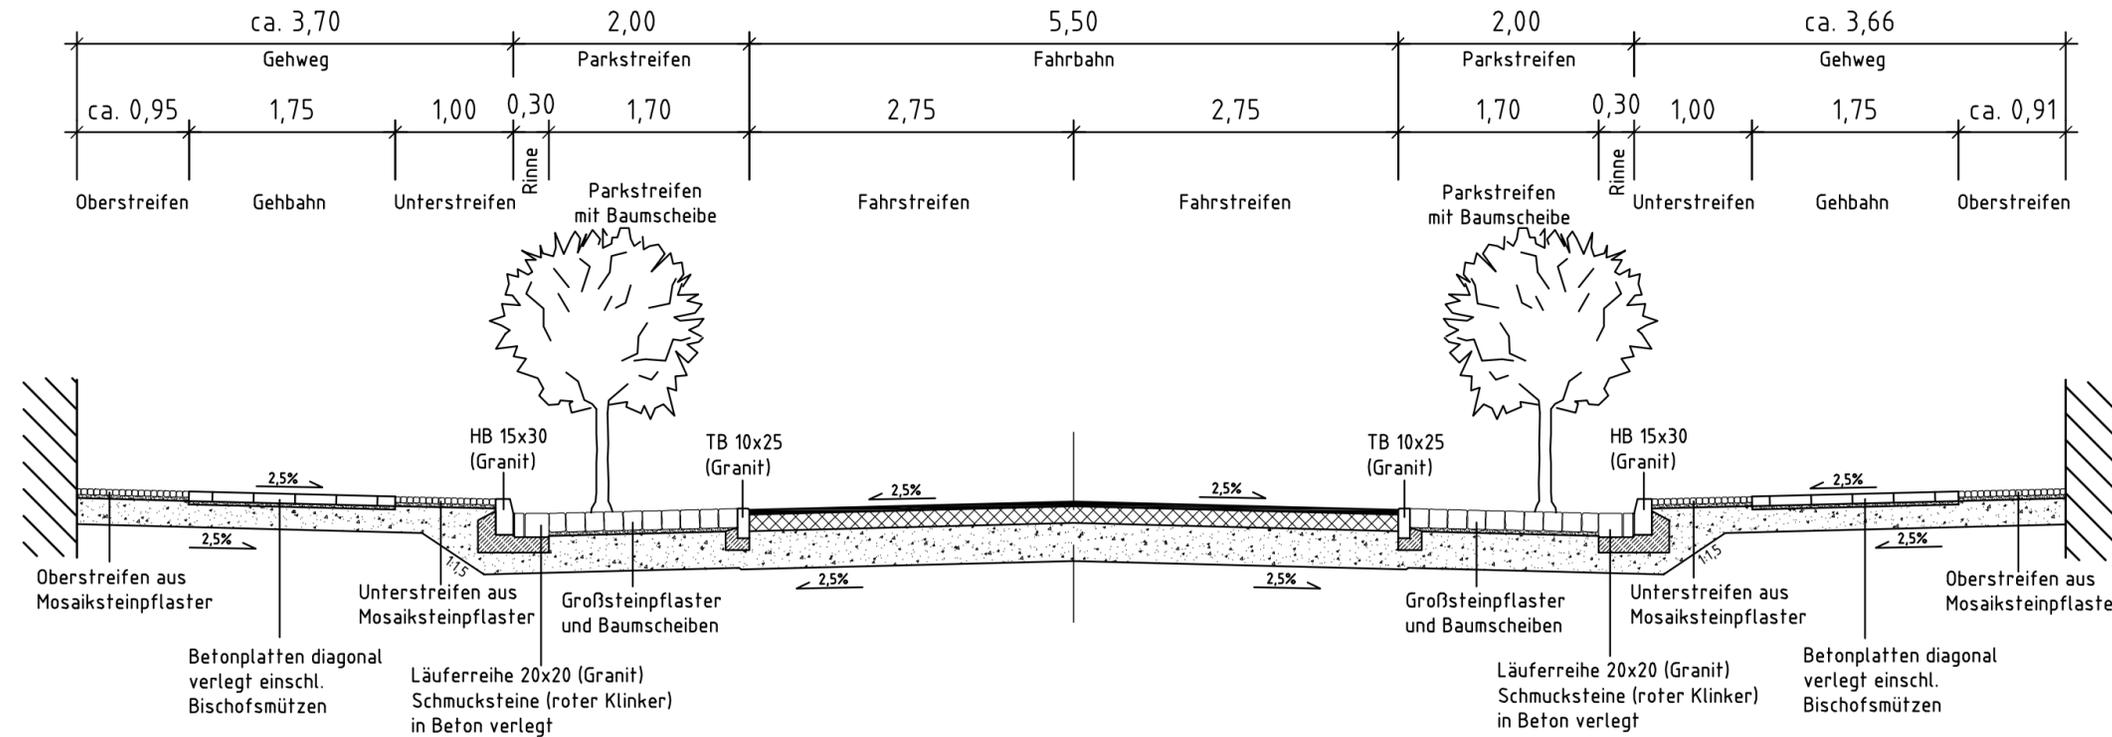

Oberbau Parkstreifen RSt0 01, Tafel 3, Zeile 1, BK V
 16 cm Großsteinpflaster (Granit)
 3 cm Brechsand- und Splittbettung 2/5 filterstabil
 31 cm Schottertragschicht 0/45 Ev₂ ≥ 120 MN/m²
 50 cm Gesamtdicke

Oberbau Fahrstreifen RSt0 01, Tafel 1, Zeile 1, BK IV
 4 cm Asphaltdeckschicht SMA 8 N
 14 cm Asphalttragschicht AC 22 TN
 32 cm Schottertragschicht 0/45 Ev₂ ≥ 120 MN/m²
 50 cm Gesamtdicke

Oberbau Gehweg-Gehbahn RSt0 01, Tafel 7, Zeile 1
 8 cm Betonplatten 30x30x8 (Typ Luckenwalde)
 3 cm Brechsand- und Splittbettung 2/5 filterstabil
 19 cm Schottertragschicht 0/45 Ev₂ ≥ 80 MN/m²
 30 cm Gesamtdicke

Oberbau Ober- und Unterstreifen
 5 cm Mosaiksteinpflaster
 3 cm Brechsand- und Splittbettung 2/5 filterstabil
 22 cm Schottertragschicht 0/45 Ev₂ ≥ 80 MN/m²
 30 cm Gesamtdicke

Hinweis:

Umrandung der Kellerlichtschächte mit Klinker in Beton verlegt. Im Bereich der Grundstückszufahrten ist die Tragschicht um 20 cm zu verstärken, dadurch erhöht sich der Gesamtaufbau auf 50 cm.

Nr.	Änderung	Datum	bearb.	gez.	gepr.

Stadt Luckenwalde
 Theaterstraße 16d
 14943 Luckenwalde
 Tel.: 03371 / 67 2 - 0
 Fax: 03371 / 67 2 - 351
 Landkreis Teltow-Fläming Land Brandenburg

RCL Redeker Consult Luckenwalde
 Theaterstraße 16c
 14943 Luckenwalde
 Tel.: 03371 / 40 33 00
 Fax: 03371 / 40 33 01
 Ingenieurgesellschaft mbH

Querschnitt

Entwurfsplanung

Rekonstruktion der Parkstraße in der Stadt Luckenwalde -Straßenbau-

Projekt-Nr.	Maßstab	Blatt-Nr.	Datum
L17 0705 L	1:50	6.1	12.11.2010
bearbeitet	gezeichnet	geprüft	
Blü	Ke	Blü	
Der Bauherr/Antragsteller		Redeker Consult Luckenwalde	