
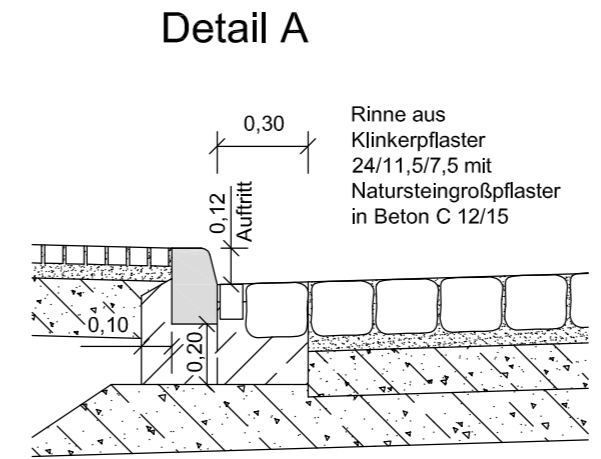


Schnitt A - A
Frankenstraße

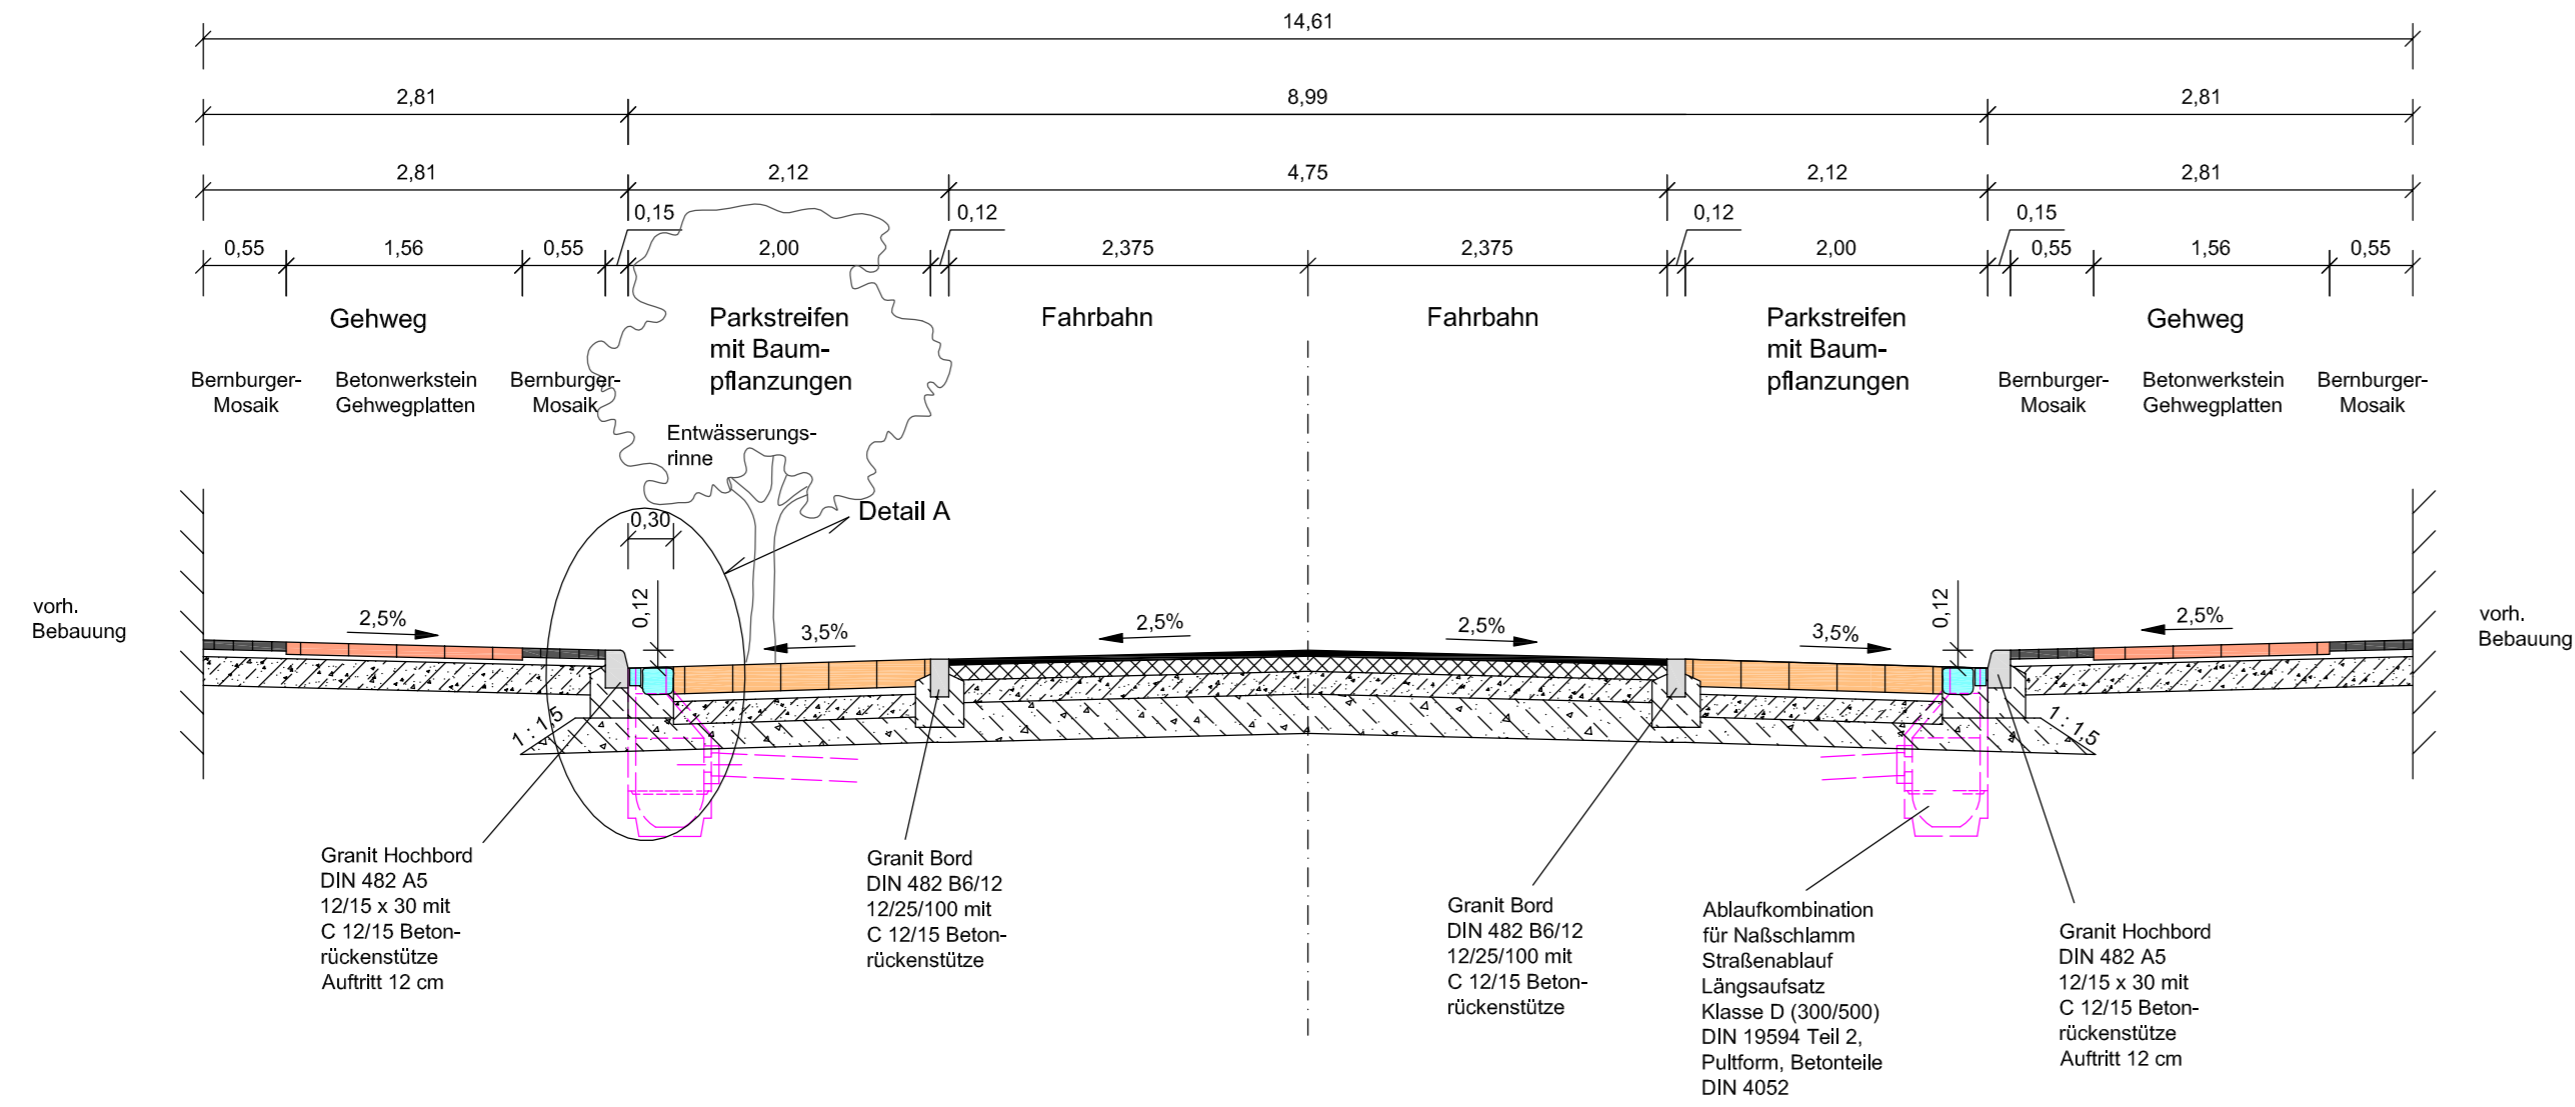

Gehweg - Ober- und Unterstreifen
gem. RSIO 01

6 cm Bemburger-Mosaik 4/6
5 cm Pflasterbett 0/5
19 cm Schottertragschicht 0/32
Ev₂ ≥ 80 MN/m²

30 cm Gesamtaufbau

Gehweg - Plattenbelag
gem. RSIO 01

8 cm Betonwerkstein Gehwegplatten
3 cm Pflasterbett 0/5
19 cm Schottertragschicht 0/32
Ev₂ ≥ 80 MN/m²

30 cm Gesamtaufbau

Fahrbahn
gem. RSIO 01 BKL IV
F 2, Zone 2, Tafel 1, Zeile 3

4 cm Asphaltbeton AC 8 DN, B 50/70
10 cm Asphalttragschicht AC 22 TN, B 70/100
15 cm Schottertragschicht 0/32
Ev₂ ≥ 150 MN/m²

26 cm Frostschuttschicht aus Schotter 0/45
Ev₂ ≥ 120 MN/m²

55 cm Gesamtaufbau

Parkstreifen
gem. RSIO 01 BKL IV
F 2, Zone 2, Tafel 3, Zeile 1

18 cm Natursteingroßpflaster
gebrauchtes Material
5 cm Pflasterbett 0/8
15 cm Schottertragschicht 0/32
Ev₂ ≥ 150 MN/m²

17 cm Frostschuttschicht aus Schotter 0/45
Ev₂ ≥ 120 MN/m²

55 cm Gesamtaufbau

Grundstückszufahrt - Ober- und Unterstreifen
gem. RSIO 01

10 cm Ganitkleinpflaster 8/11 grau
4 cm Pflasterbett 0/5
26 cm Schottertragschicht 0/32
Ev₂ ≥ 120 MN/m²

40 cm Gesamtaufbau

Grundstückszufahrt - Plattenbelag
gem. RSIO 01

8 cm Betonwerkstein Gehwegplatten
3 cm Pflasterbett 0/5
29 cm Schottertragschicht 0/32
Ev₂ ≥ 120 MN/m²

40 cm Gesamtaufbau

Randbefestigung der Grundstückszufahrten mit Granitpflaster 8/11, 2-reihig mit C 12/15 Betonrückenstütze

Nr.	Art der Änderung	Datum	bearb.	gez.
1				
2				
3				

Auftraggeber: **Stadt Luckenwalde - Tiefbauamt**
Theaterstraße 16 d
14943 Luckenwalde



Ing.-Büro Dipl.-Ing. G. Hoffmann
Nordweg 23 14913 Jüterbog Tel. 03372/404582



		Vorplanung			
bearbeitet:	Aug. 2010	Hoffmann	Stadt Luckenwalde	Freigabe durch AG:	
gezeichnet:	Aug. 2010	Lohrmann		Ausbau Frankenstraße	Lagebezug: ETRS 89
geprüft:	Aug. 2010	M. Hoffmann			Höhenbezug: DHHN 92
vermessen:				Maßstab: 1 : 50	
Unterlage	Ausbauquerschnitt		Blatt 4		