


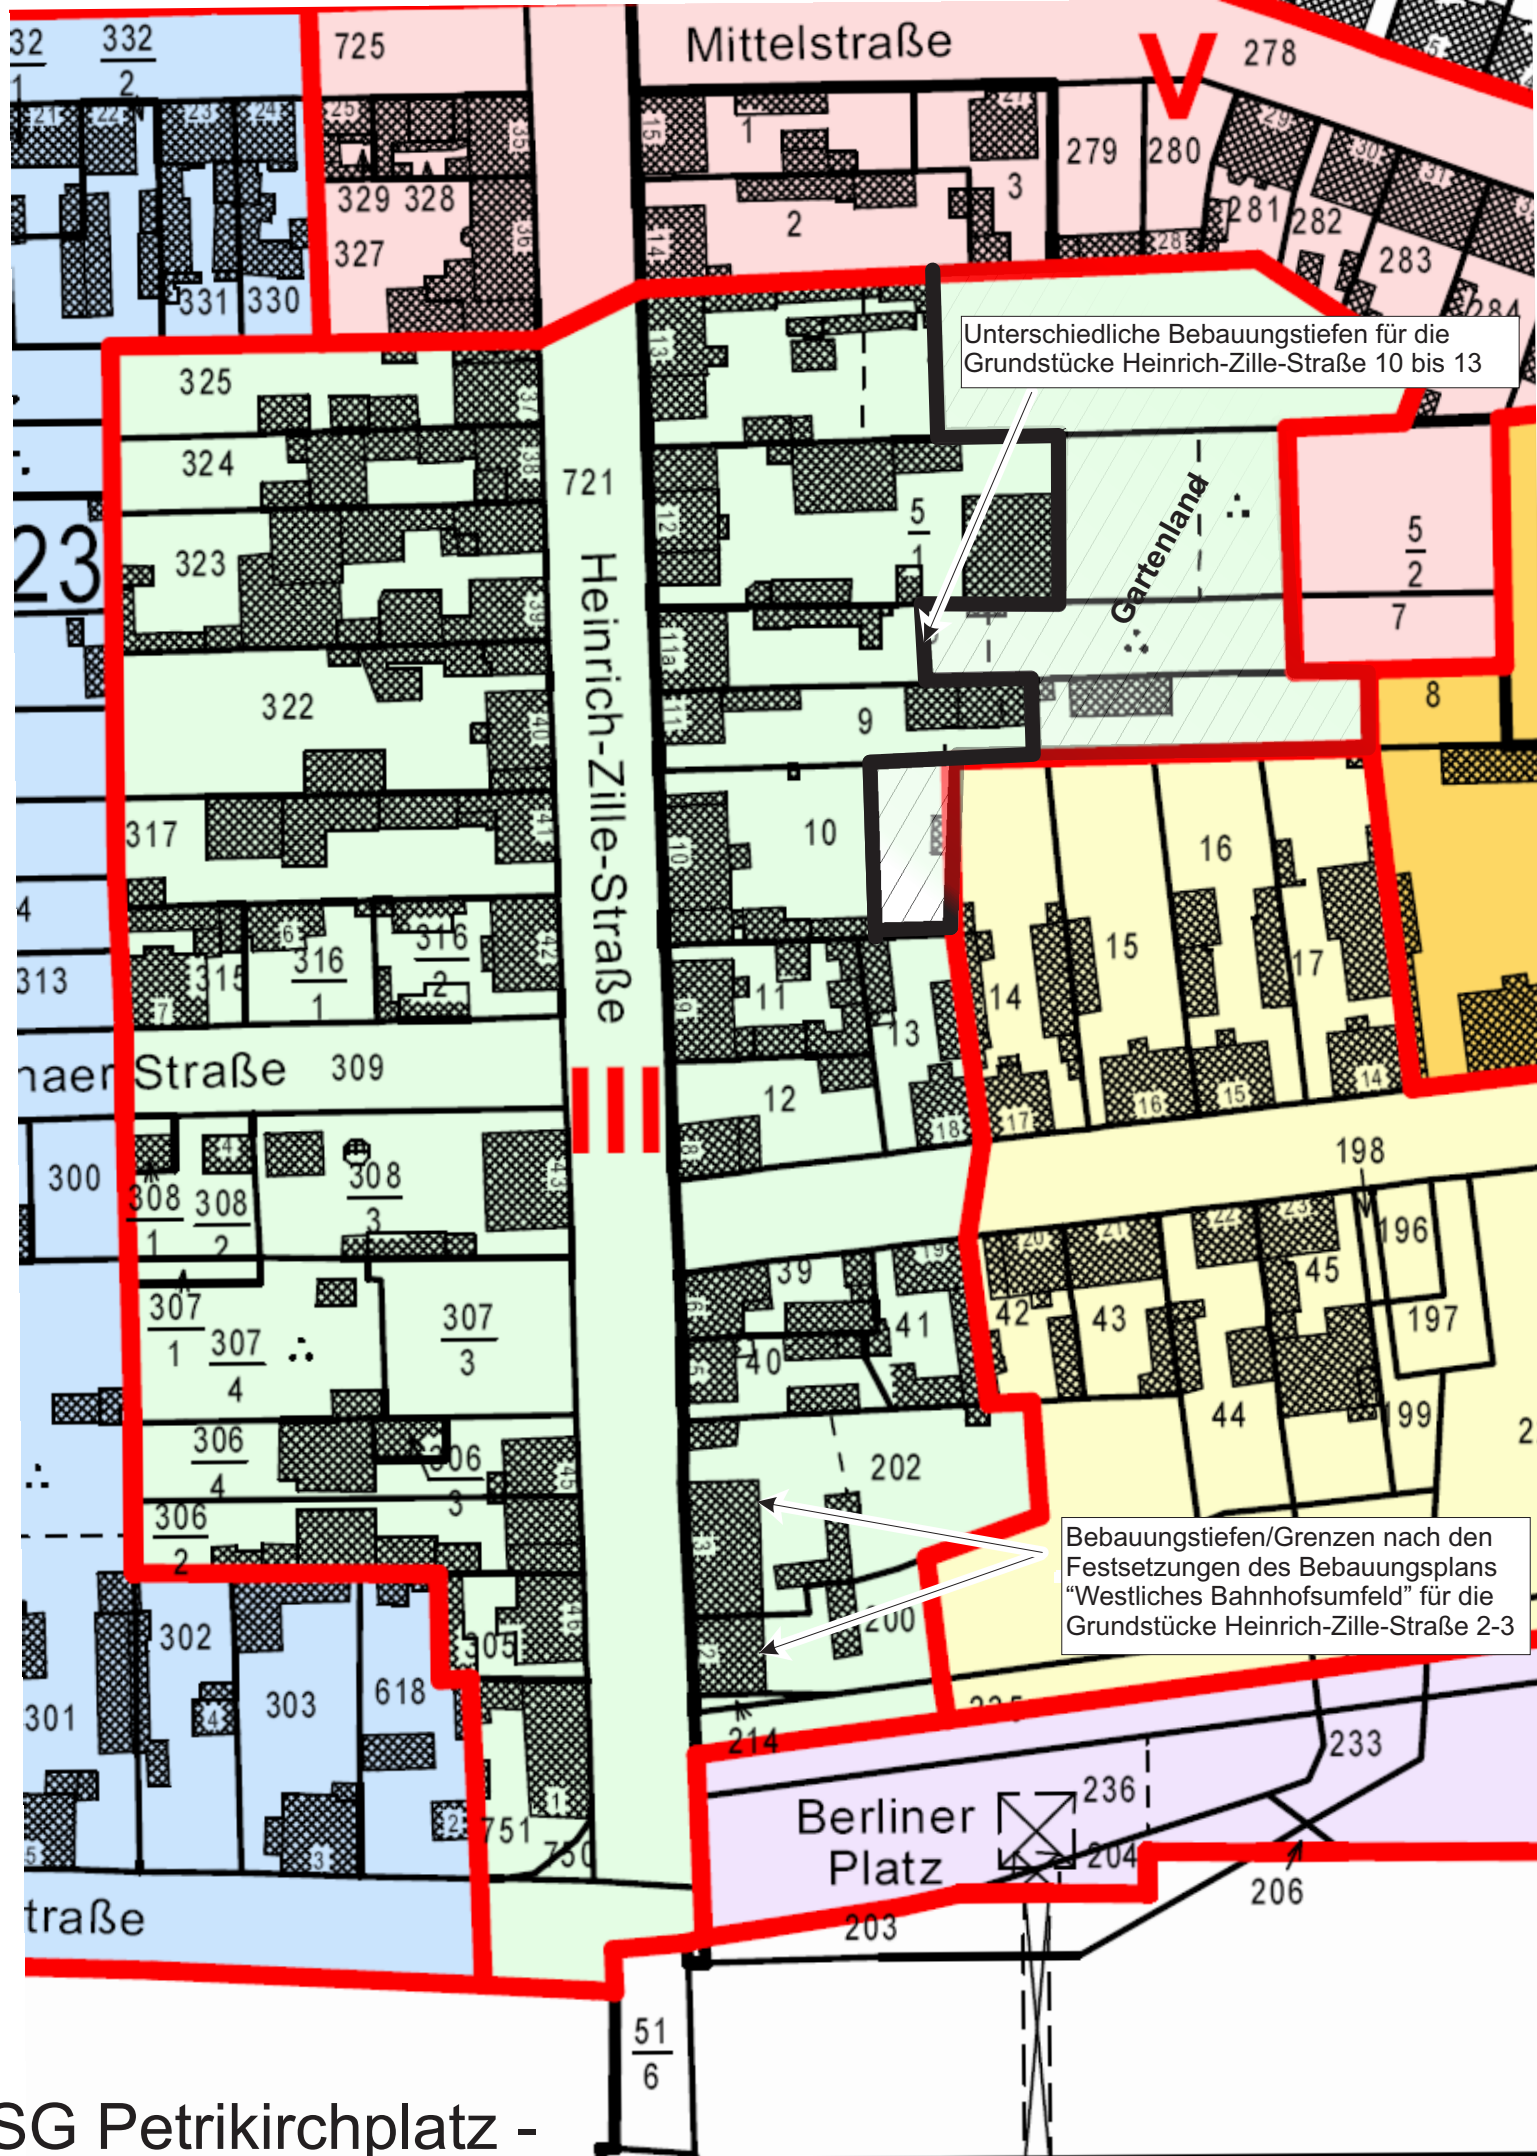

Unterschiedliche Bebauungstiefen für die Grundstücke Heinrich-Zille-Straße 10 bis 13

Gartenland

Bebauungstiefen/Grenzen nach den Festsetzungen des Bebauungsplans "Westliches Bahnhofsumfeld" für die Grundstücke Heinrich-Zille-Straße 2-3