



Anlage 1 Fördergebiet Verfügungsfonds in Luckenwalde, Gebietsabgrenzung Aktive Stadt- und Ortsteilzentren

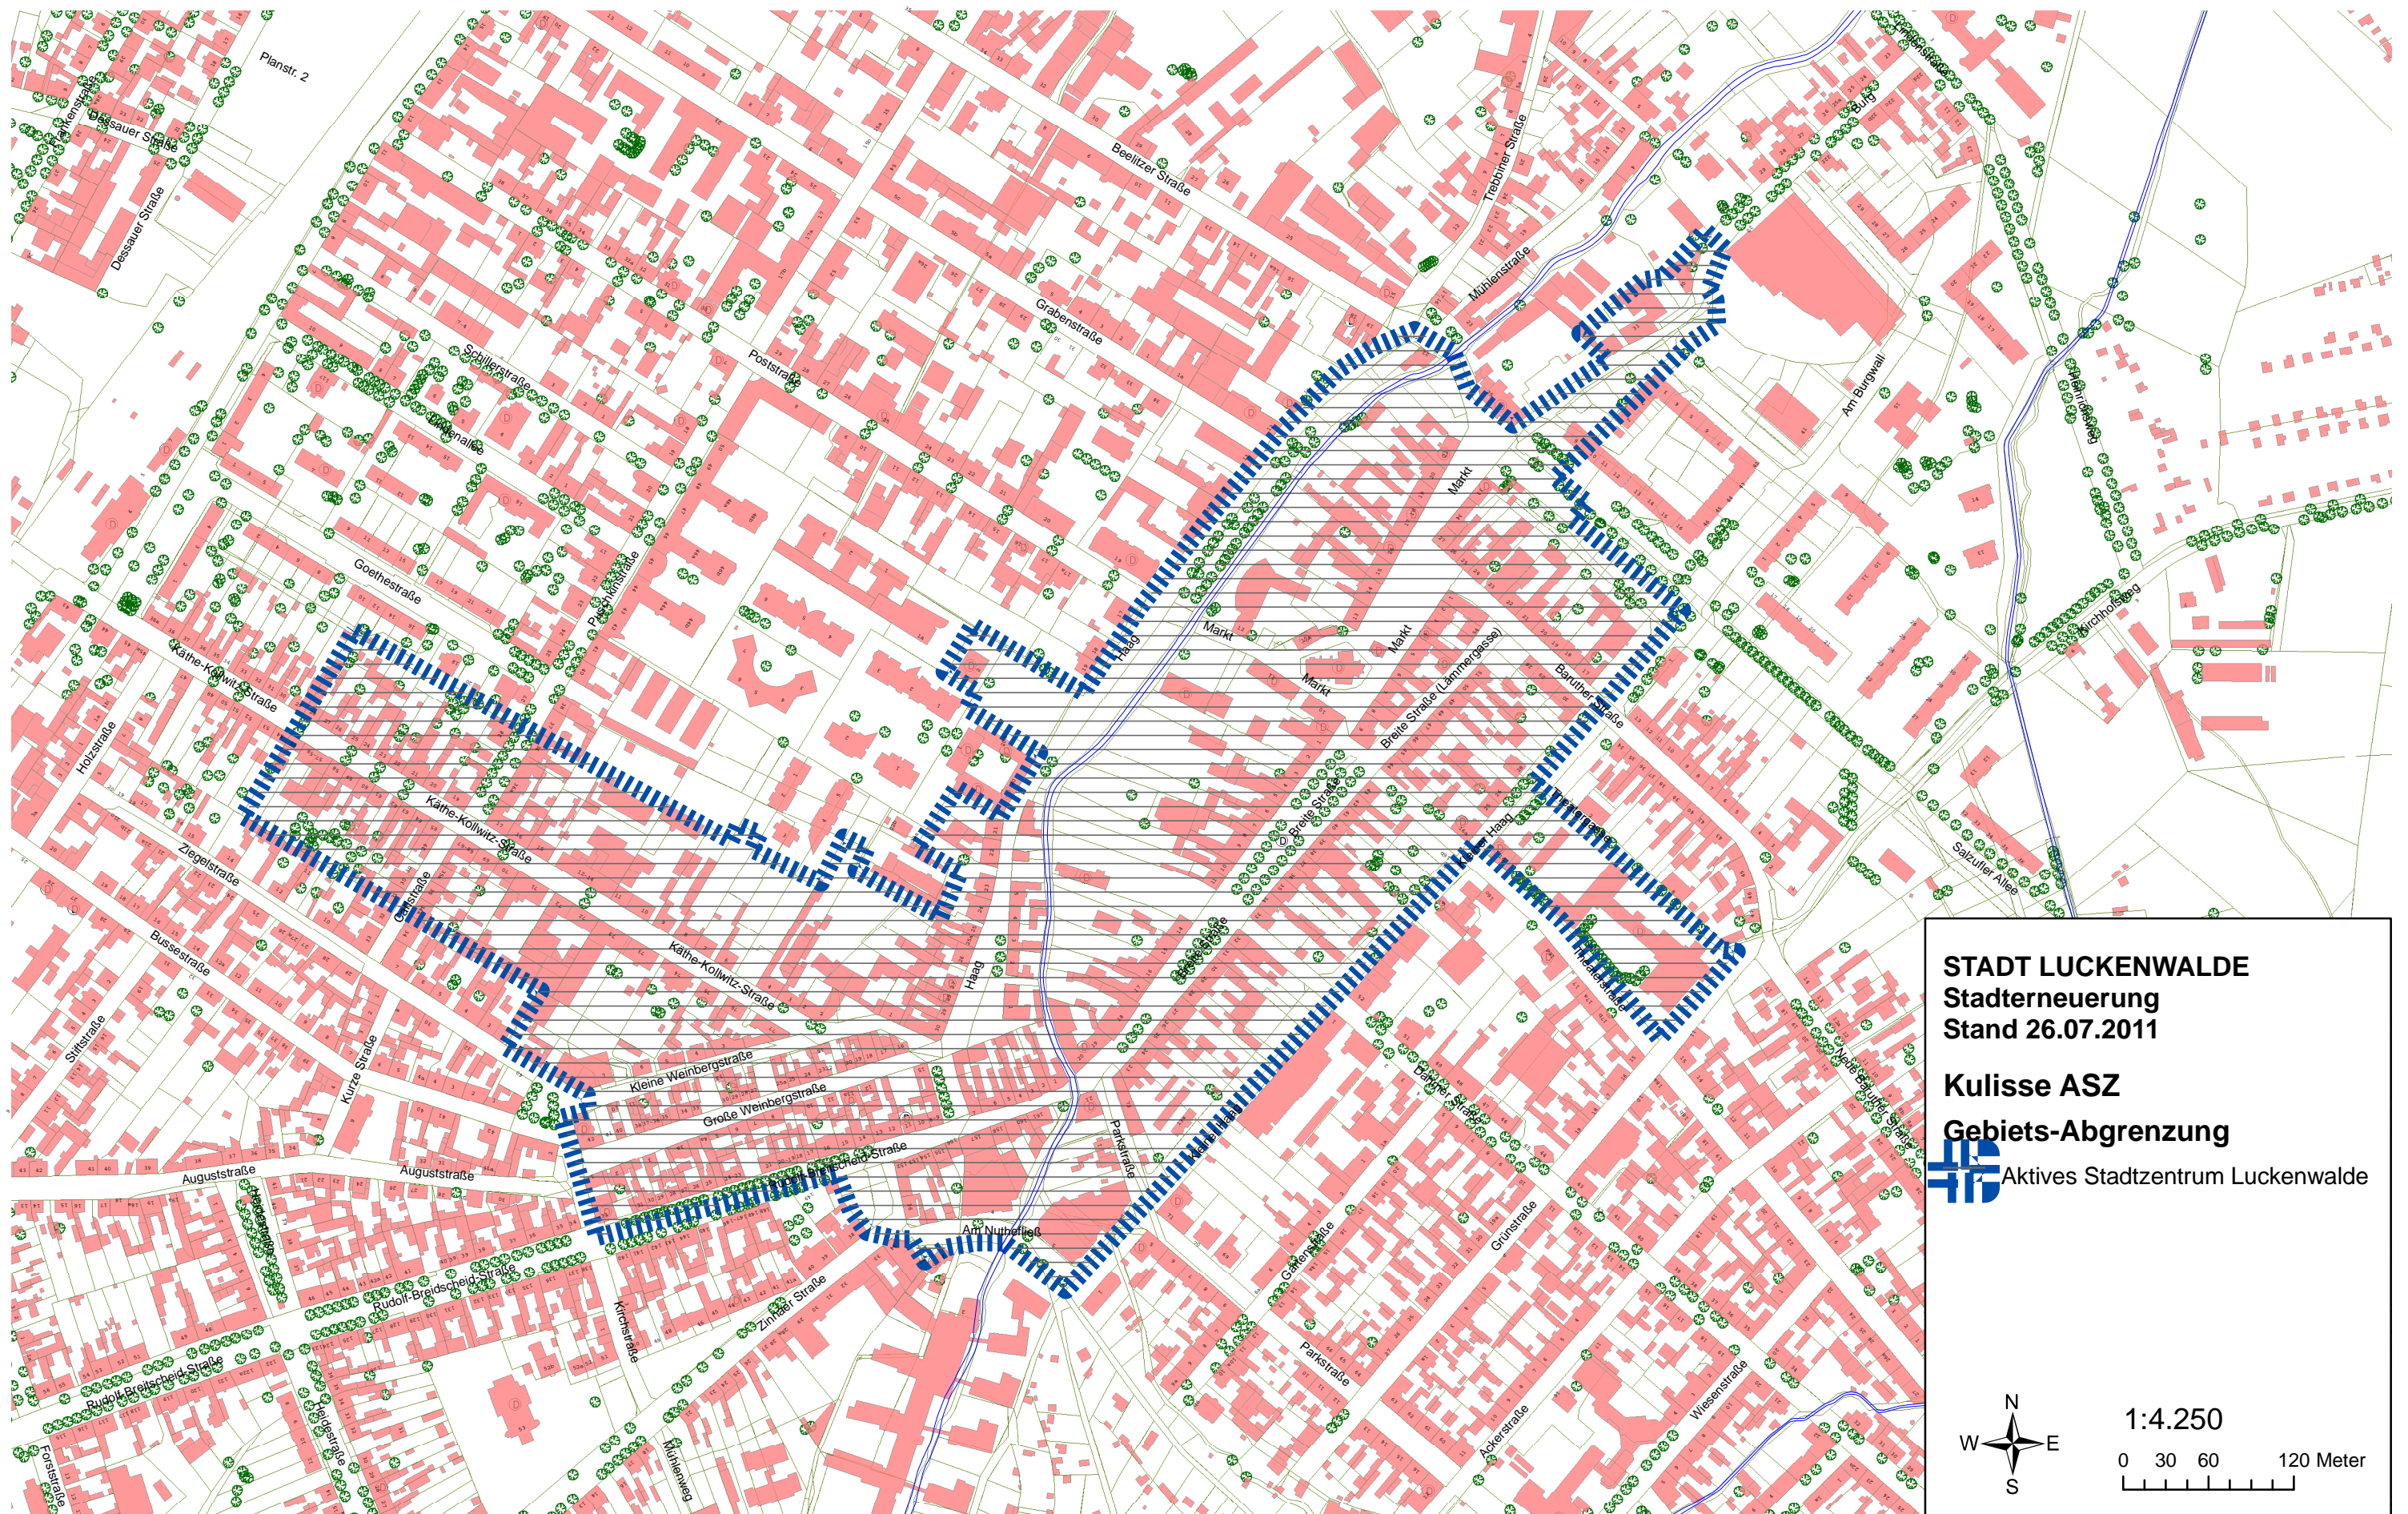

STADT LUCKENWALDE
Stadterneuerung
Stand 26.07.2011

Kulisse ASZ
Gebiets-Abgrenzung



Aktives Stadtzentrum Luckenwalde

N
W E
S

1:4.250

0 30 60 120 Meter