


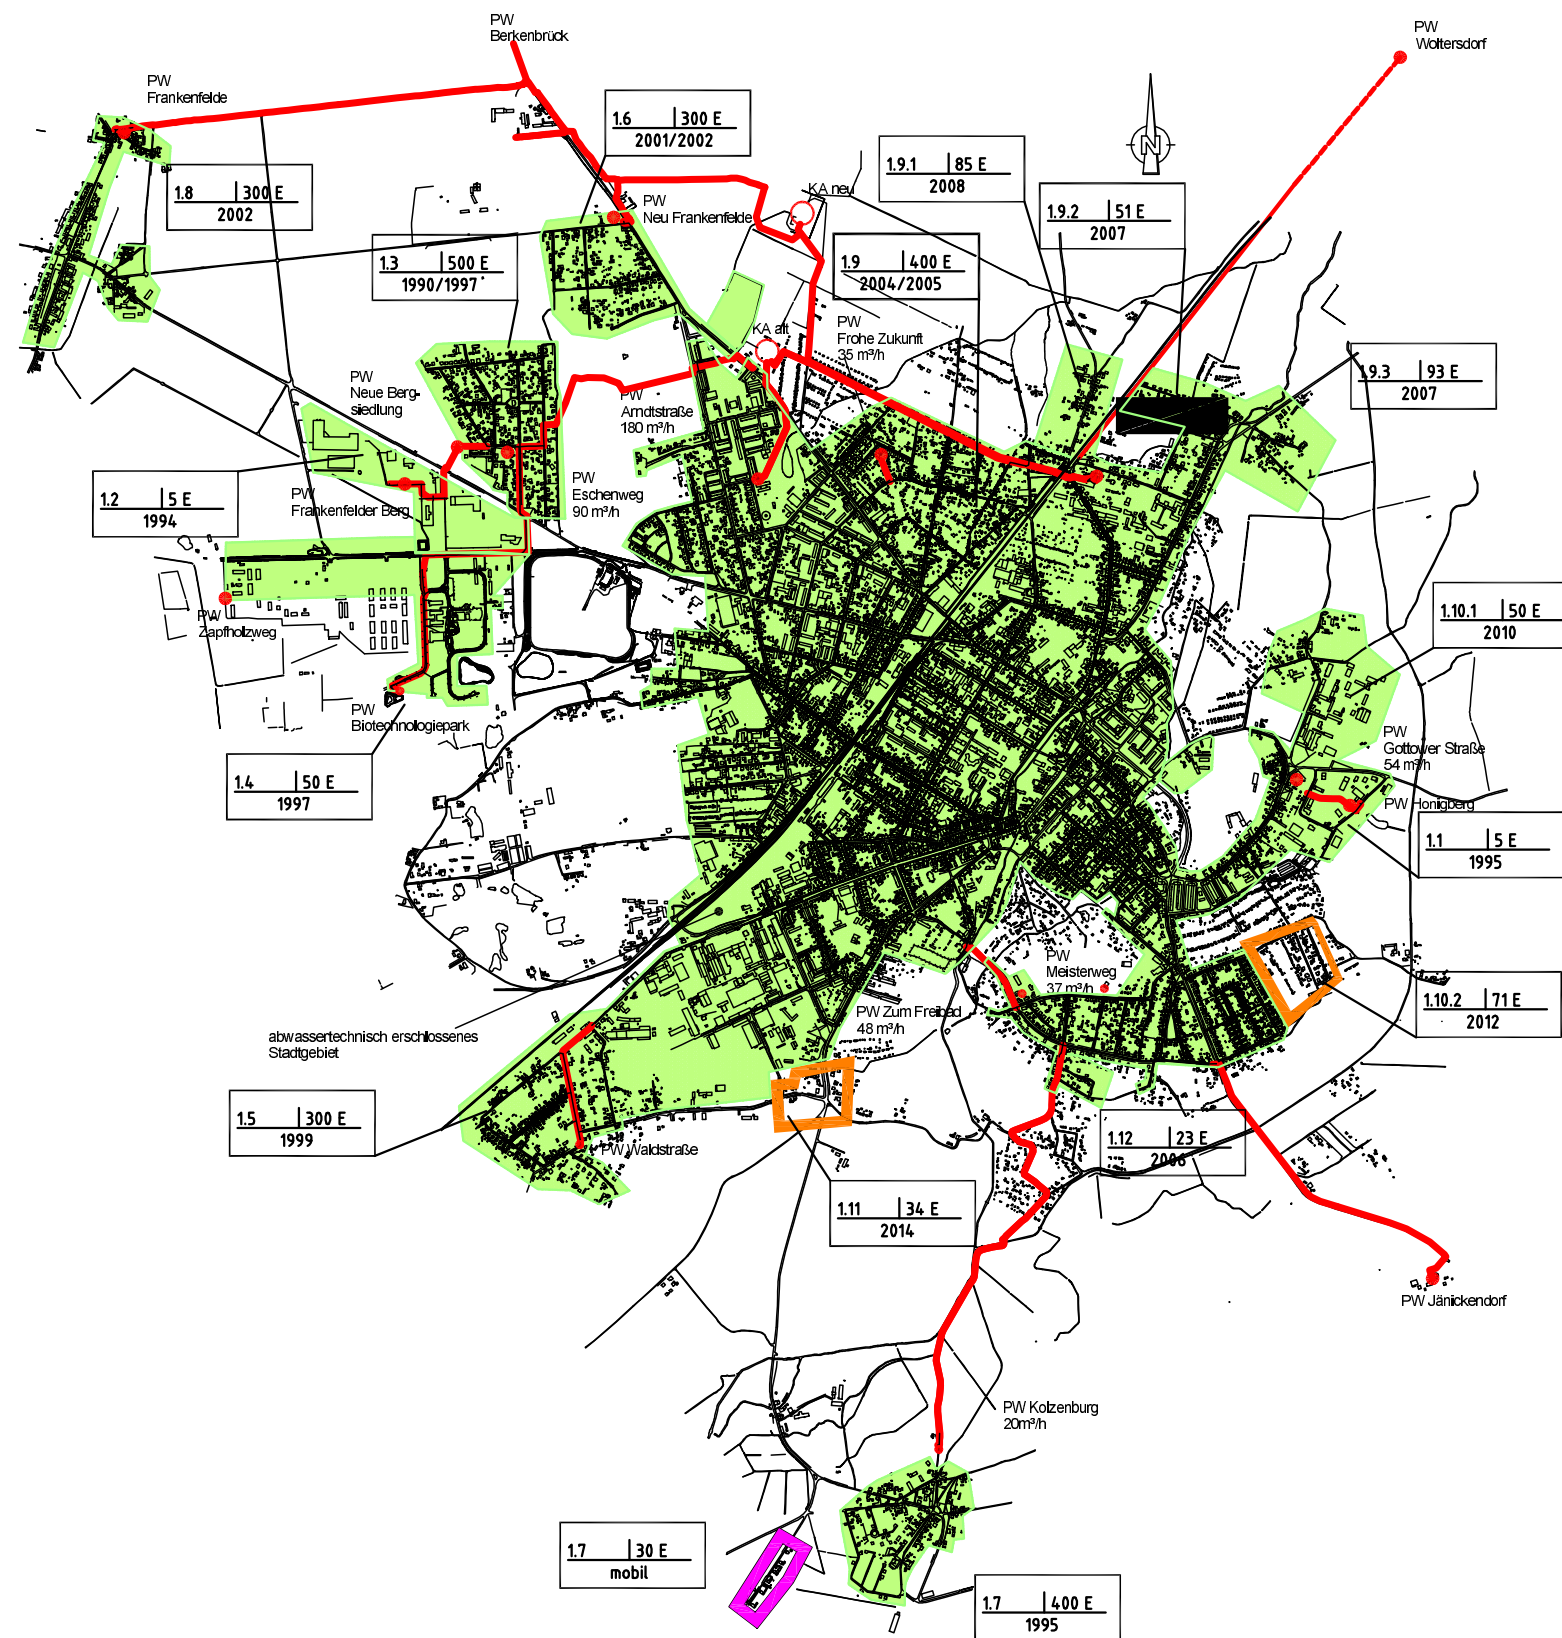

Legende

- Nr. Teilentwässerungsgebiet (TEG)
- Anzahl Einwohner
- Jahr der Erschließung
- Grenze TEG Entwässerung vorhanden
- Grenze TEG der geplanten Entwässerung bis 2012
- Mobile Abwasserentsorgung
- Abwasserdruckleitung vorhanden
- Abwasserdruckleitung geplant

Nr.	Änderung	Datum	bearb.	gez.	gepr.



NUWAB
Nuthe Wasser Abwasser GmbH
Landkreis Teltow-Fläming Land Brandenburg

Puschkinstraße 10
14943 Luckenwalde
Tel.: 03371 / 69 07 - 0
Fax: 03371 / 69 07 - 25



Redeker Consult
Luckenwalde
Ingenieurgesellschaft mbH

Theaterstraße 16c
14943 Luckenwalde
Tel.: 03371 / 40 33 00
Fax: 03371 / 40 33 01

Übersichtslageplan

Abwasserbeseitigungskonzept 2013

Projekt-Nr.	Maßstab	Unterlage	Blatt-Nr.	Datum
N04 0201 L	0. M.	1	2	20.03.2013
bearbeitet		gezeichnet		geprüft
Blü		Au		Blü
Der Bauherr/Antragsteller			Redeker Consult Luckenwalde	