



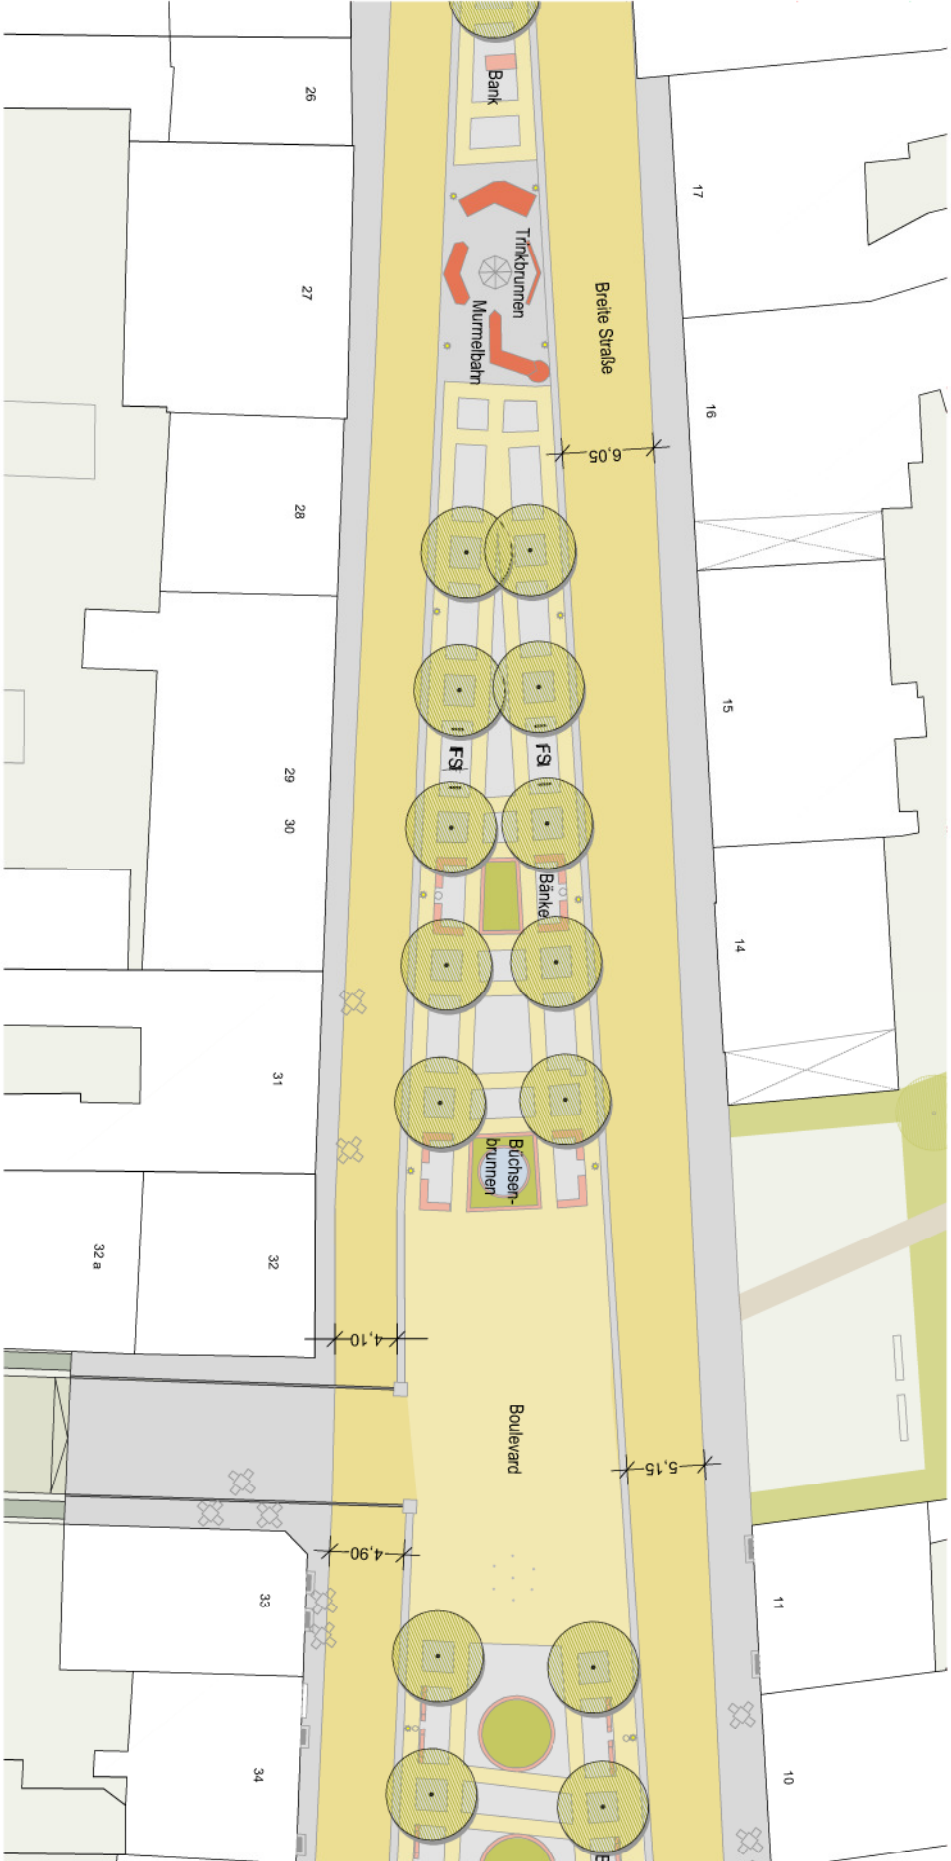

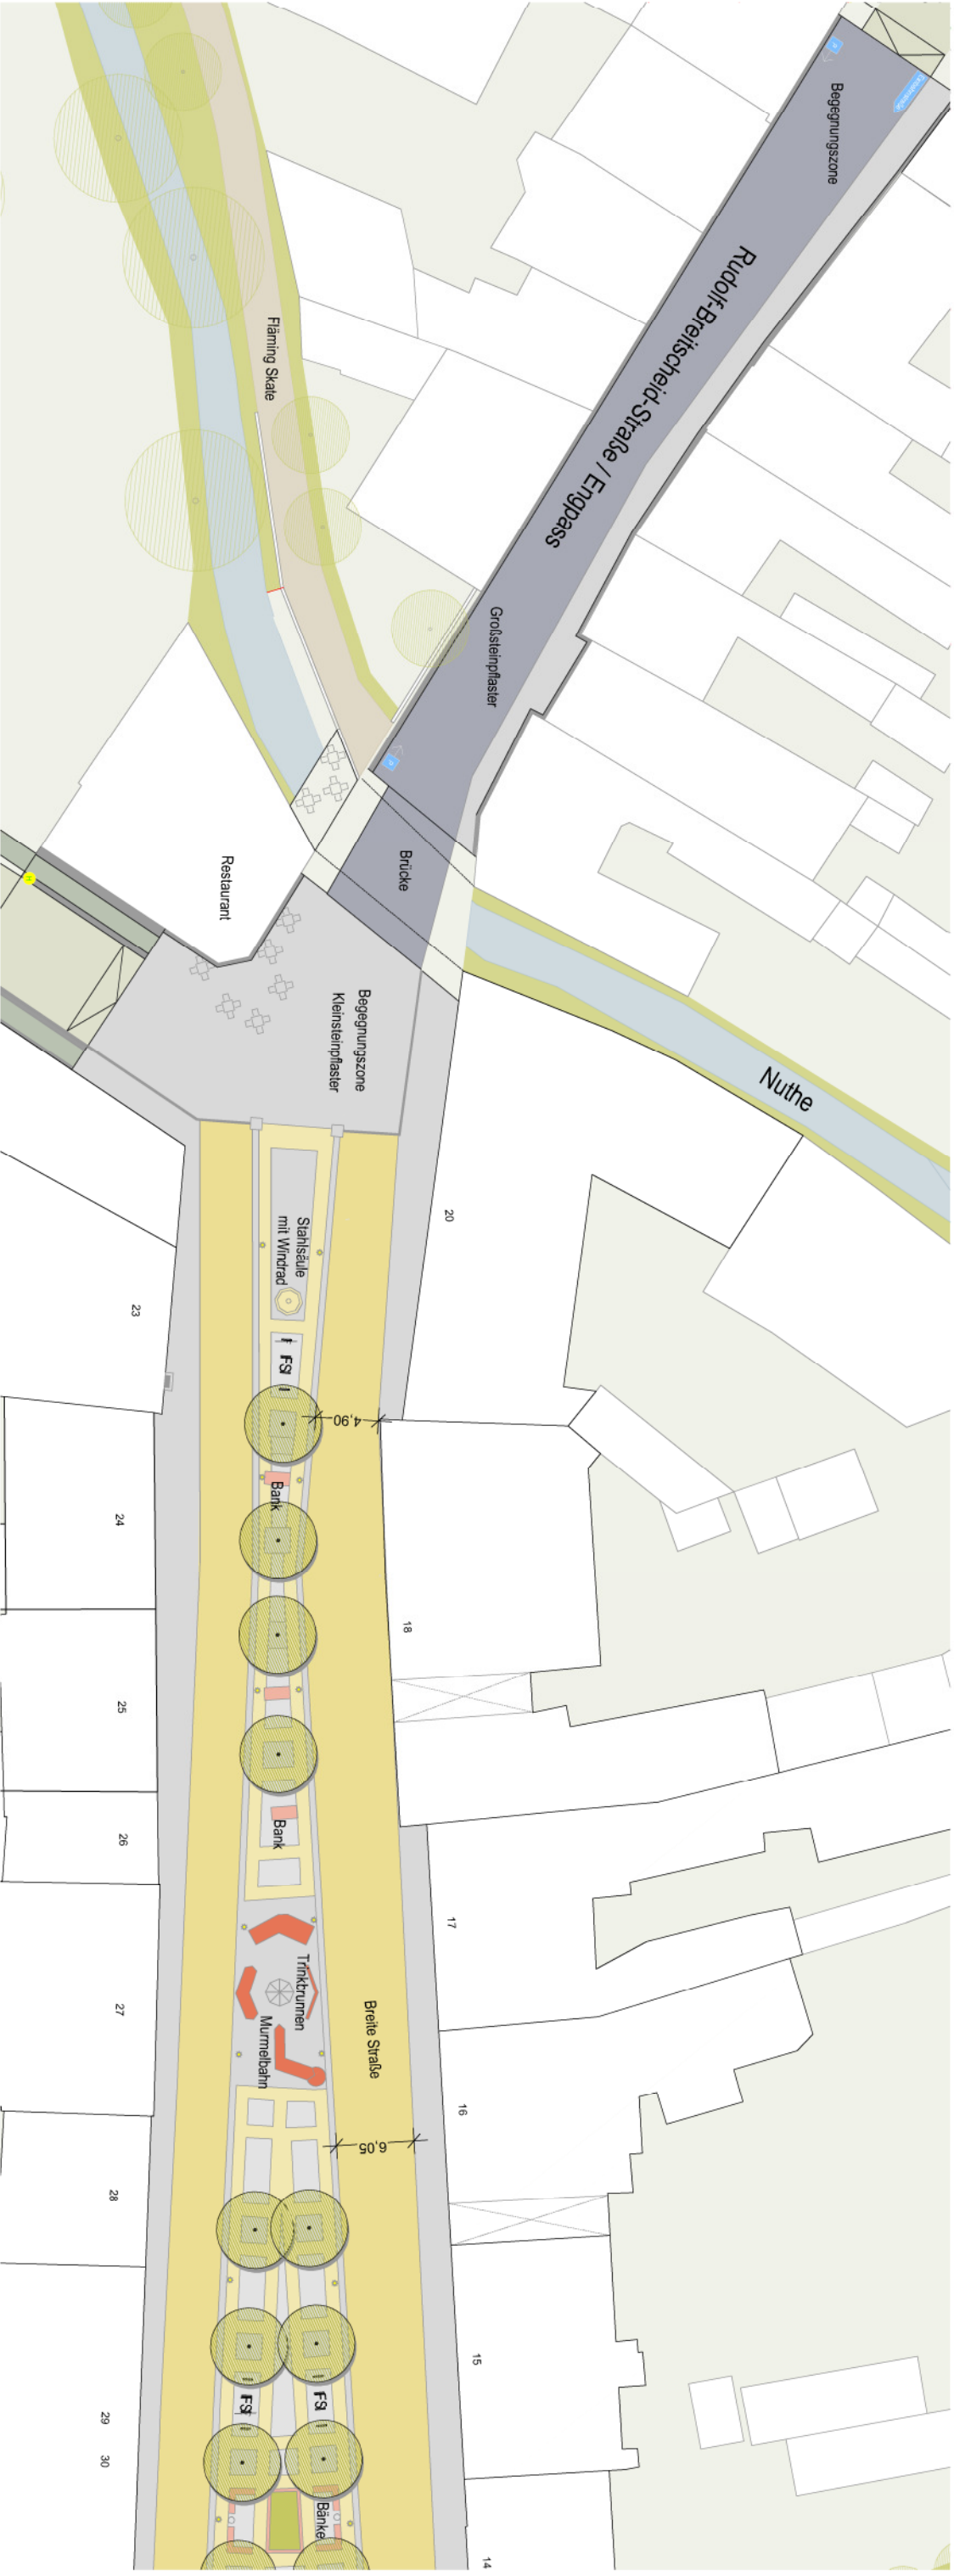

Stadt Luckenwalde

Landkreis Teltow-Fläming

Land Brandenburg


Markt 10
14943 Luckenwalde
Tel.: 03371 / 67 2 - 0
Fax: 03371 / 67 2 - 35 1



Redeker Consult
Luckenwalde

Ingenieurgesellschaft mbH

Theaterstraße 16c
14943 Luckenwalde
Tel.: 03371 / 40 33 00
Fax: 03371 / 40 33 01

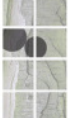

atelier8 landschaftsarchitektur

hauptstraße 75
15837 baruth

Entwurf

Entwurf

Boulevard gestalten - Breite Straße
Luckenwalde

- Freianlagen-

Projekt-Nr.	Maßstab	Unterlage	Blatt-Nr.	Datum
4.25.01.010	1 : 500	0.0	1	09.05.2014
bearbeitet	gezeichnet		geprüft	
HH	LB		HH	