


Anlage 1 zur Beschlussvorlage B-6077/2015

Geltungsbereich des Bebauungsplanes Nr. 39/2015 „Kolzenburg Kirchsteig“

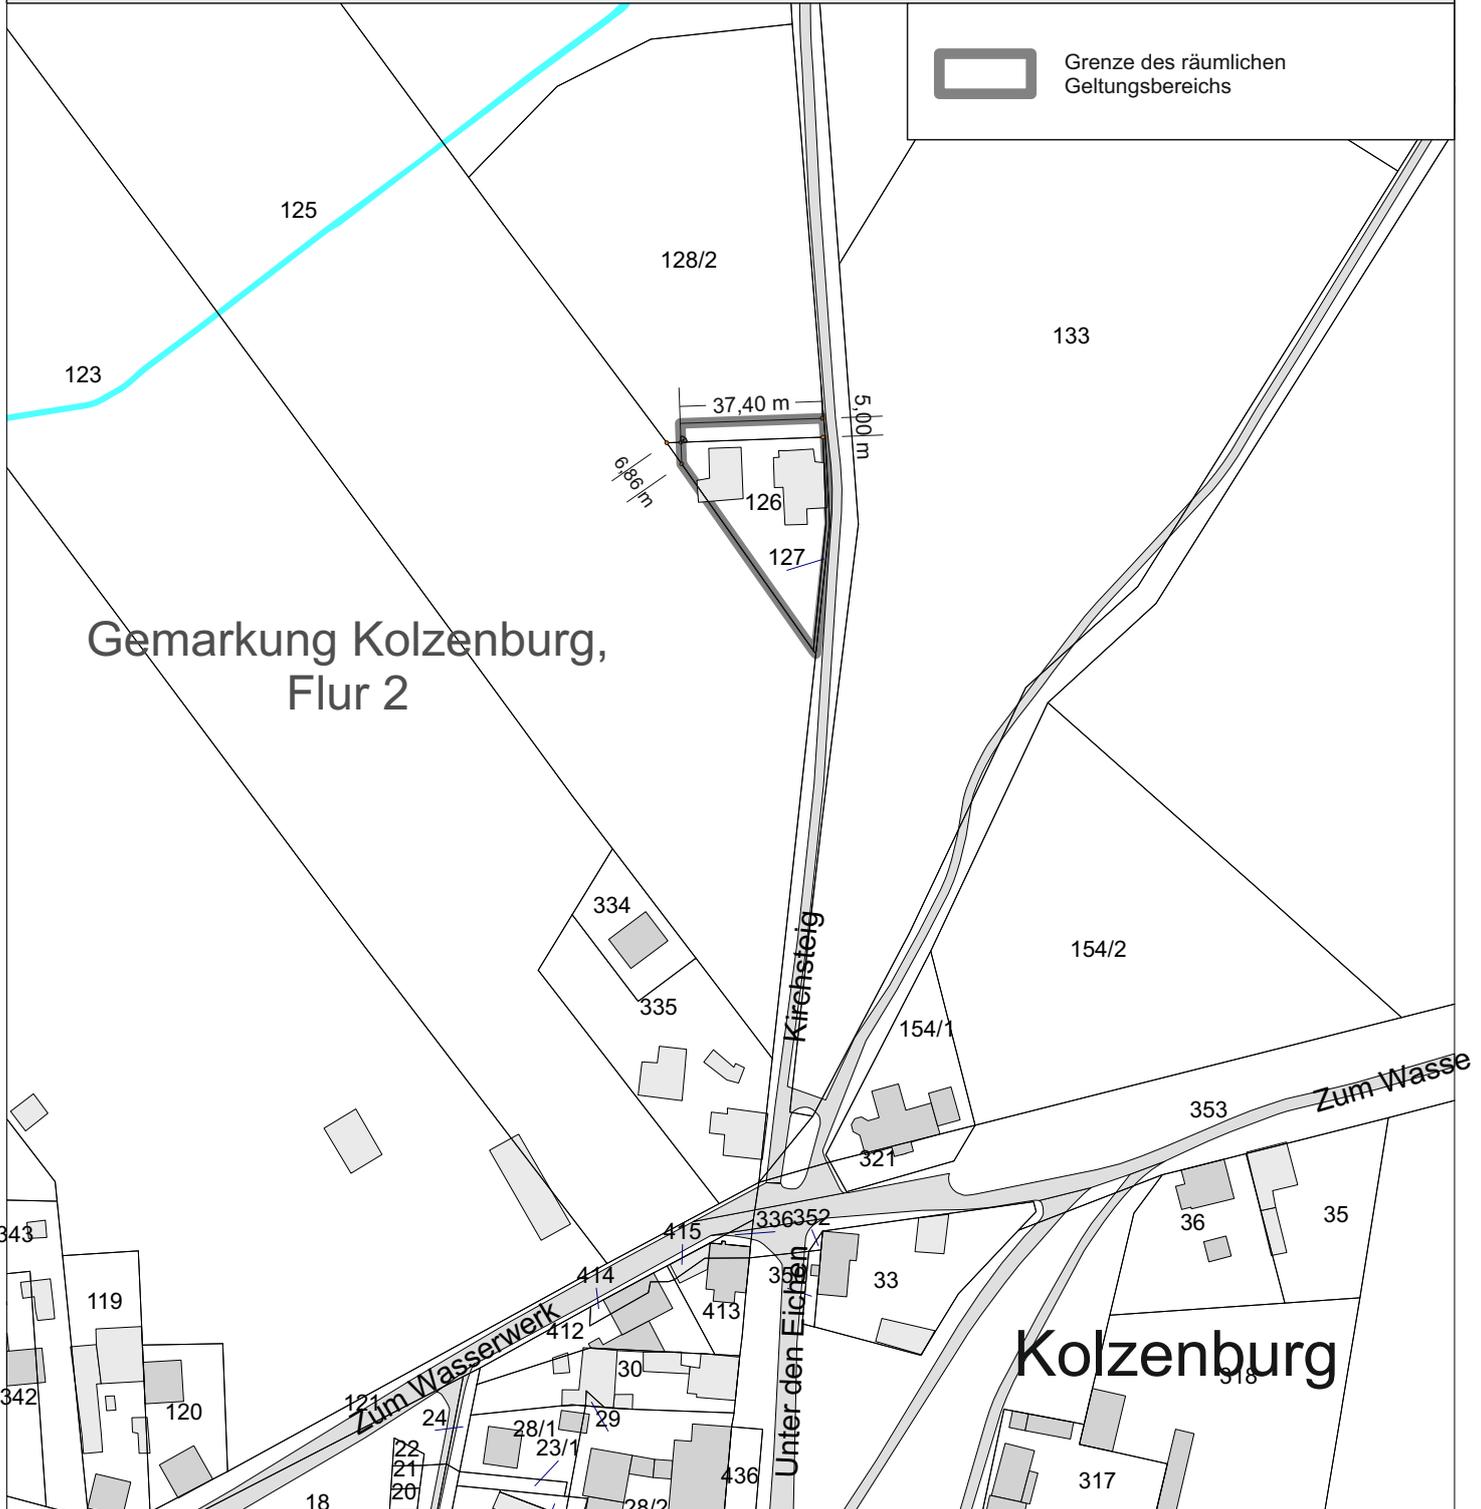

Stadt Luckenwalde
Markt 10
14943 Luckenwalde
Tel.: 03371-672-0

Gemarkung :
Flurstück - Nr :
Auftrag - Nr :
Masstab : 1:2000
Erstellungsdatum : 26.01.2015
Ausgestellt durch i.A. :
Abteilung / Amt :

Ausschnitt aus der Stadtgrundkarte

Vervielfältigungen dürfen nur für den eigenen Bedarf erstellt und nicht an Dritte abgegeben werden. Grundlage der Katasterdaten ist die ALK des Landkreises Teltow-Fläming. In der Darstellung der Grenzen können Veränderungen berücksichtigt sein, die noch nicht in das Grundbuch übernommen sind. Die Gebäudedarstellung kann vom örtlichen Bestand abweichen.