


-  vorh. Mauerwerk
-  vorh. Trockenbau
-  neue Bauteile
-  Abbruch
-  Bewegungsfläche 1.50m\*1.50m

Bestand von vorh. Unterlagen übernommen, ergänzt durch eigenes Aufmaß.


INDEX	ÄNDERUNG	DATUM	GEZEICHNET
 <b>Ingenieurbüro Prib GbR</b> Statik, Architektur, Bauphysik Mittelstr. 29 14943 Luckenwalde Tel. 03371-622842 Fax 622844			
PROJEKT		Barrierefreie Erschließung des Gemeindehauses Frankenfelde Dorfstr.70, 14943 Frankenfelde	
BAUHERR		Stadt Luckenwalde Theaterstr.16d 14943 Luckenwalde	
BAUTEIL ENTWURF - mit Aufzug Variante 2 -Dachgeschoss			
DATUM	GEZEICHNET	MASSTAB	PLAN - INDEX
Jan. 2016	Hollenbach	1 : 100	2 - DG
		PROJEKT	
		P 61/15	

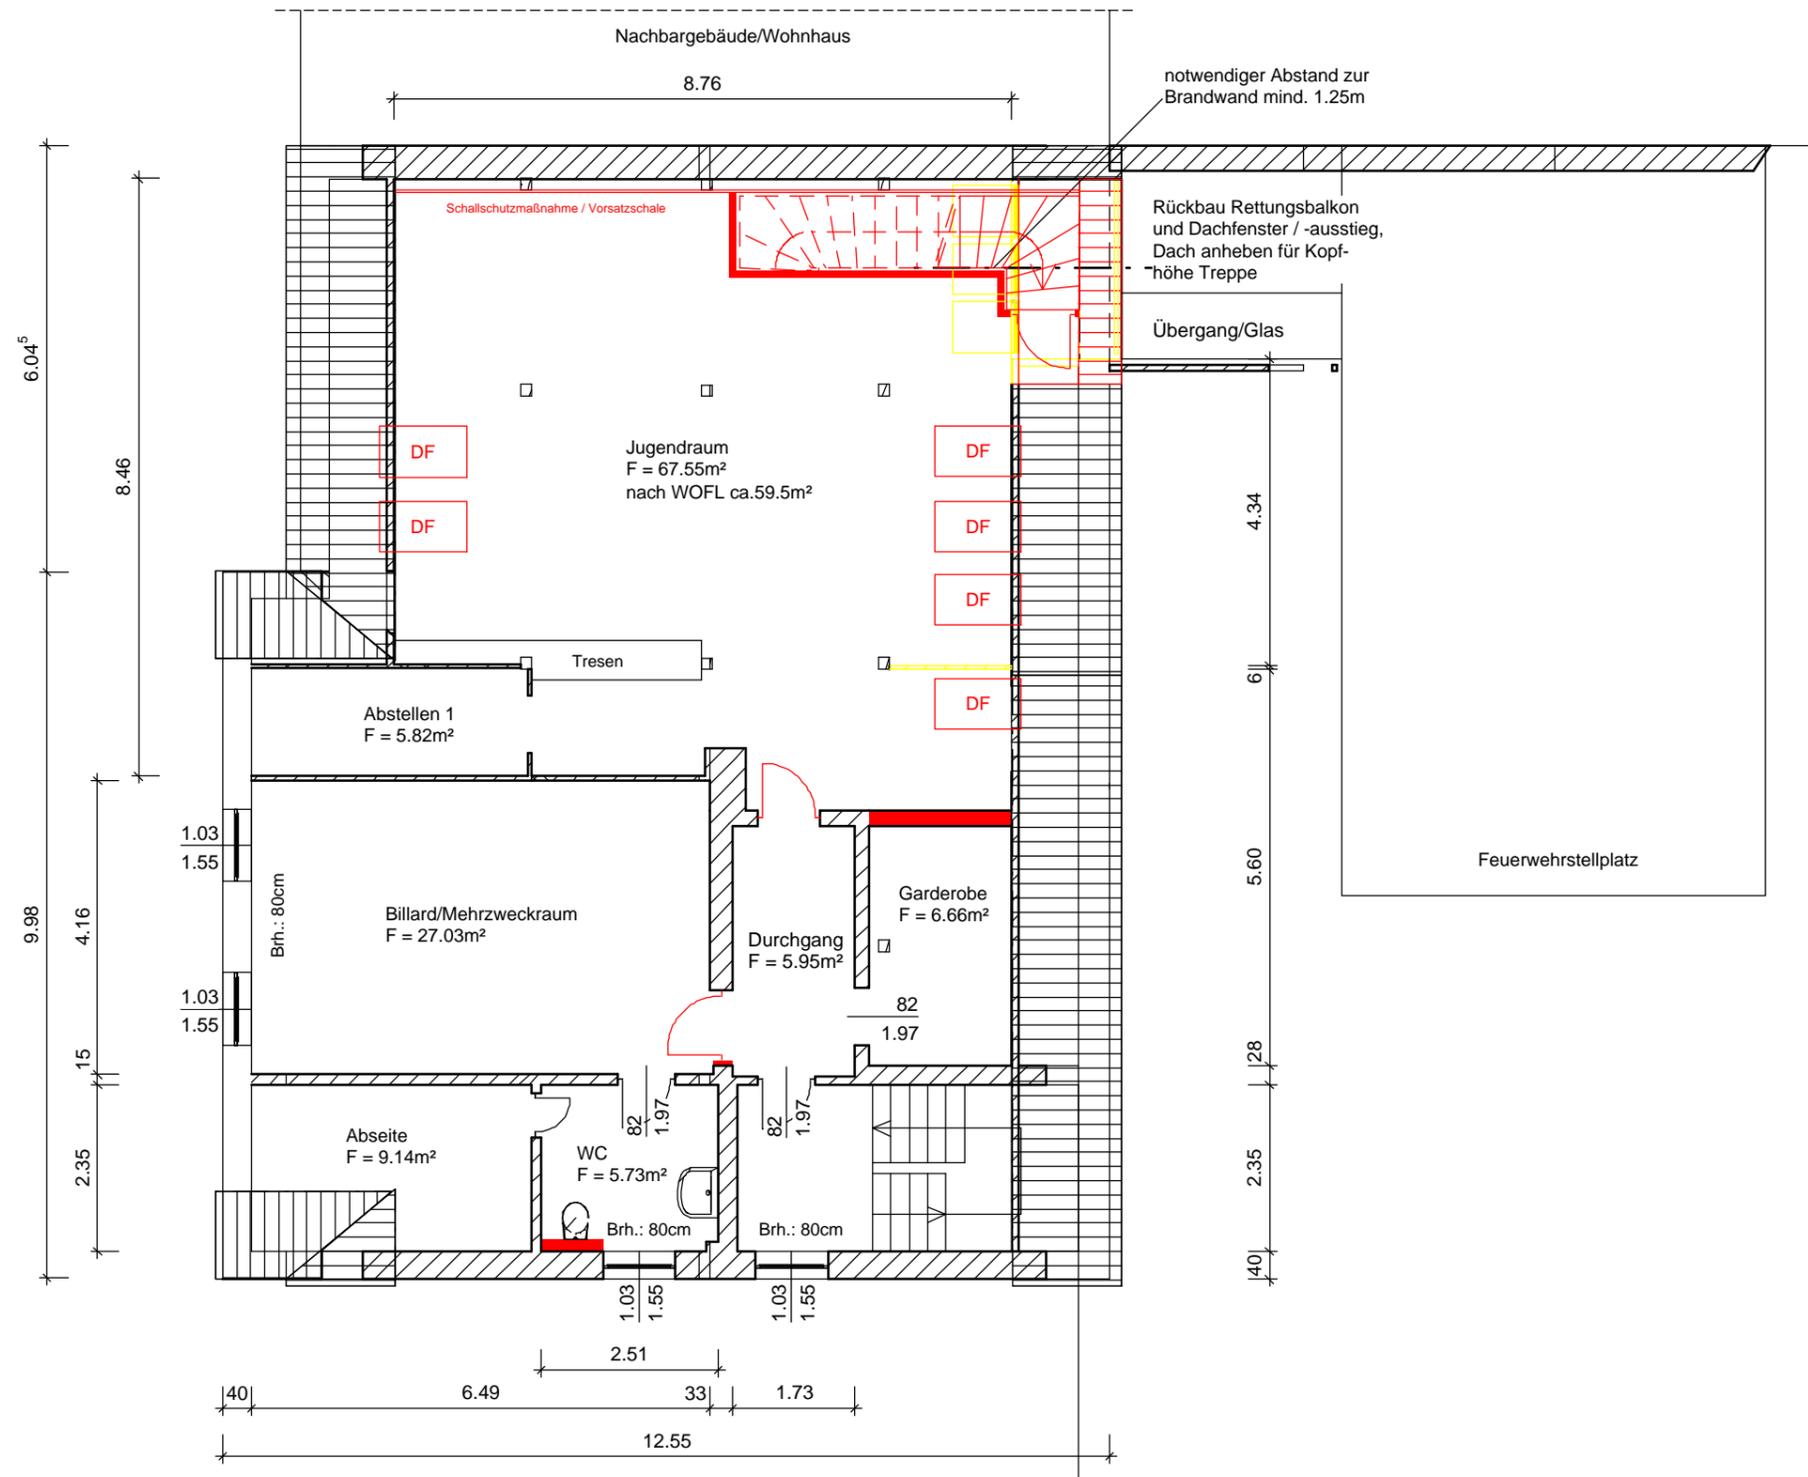

-  vorh. Mauerwerk
-  vorh. Trockenbau
-  neue Bauteile
-  Abbruch
-  Bewegungsfläche 1.50m\*1.50m

Bestand von vorh. Unterlagen übernommen, ergänzt durch eigenes Aufmaß.

A	Tausch WC - Garderobe	04.02.16	Prib-Neum.
INDEX	ÄNDERUNG	DATUM	GEZEICHNET
 <b>Ingenieurbüro Prib GbR</b> Statik, Architektur, Bauphysik Mittelstr. 29 14943 Luckenwalde Tel. 03371-622842 Fax 622844			
PROJEKT	Barrierefreie Erschließung des Gemeindehauses Frankenfelde Dorfstr.70, 14943 Frankenfelde		
BAUHERR	Stadt Luckenwalde Theaterstr.16d 14943 Luckenwalde		
BAUTEIL	ENTWURF - ohne Aufzug Variante 1 - Dachgeschoss		
DATUM	GEZEICHNET	MASSTAB	PLAN - INDEX
Jan.2016	Hollenbach	1 : 100	1 - DG
		PROJEKT	
		P 61/15	

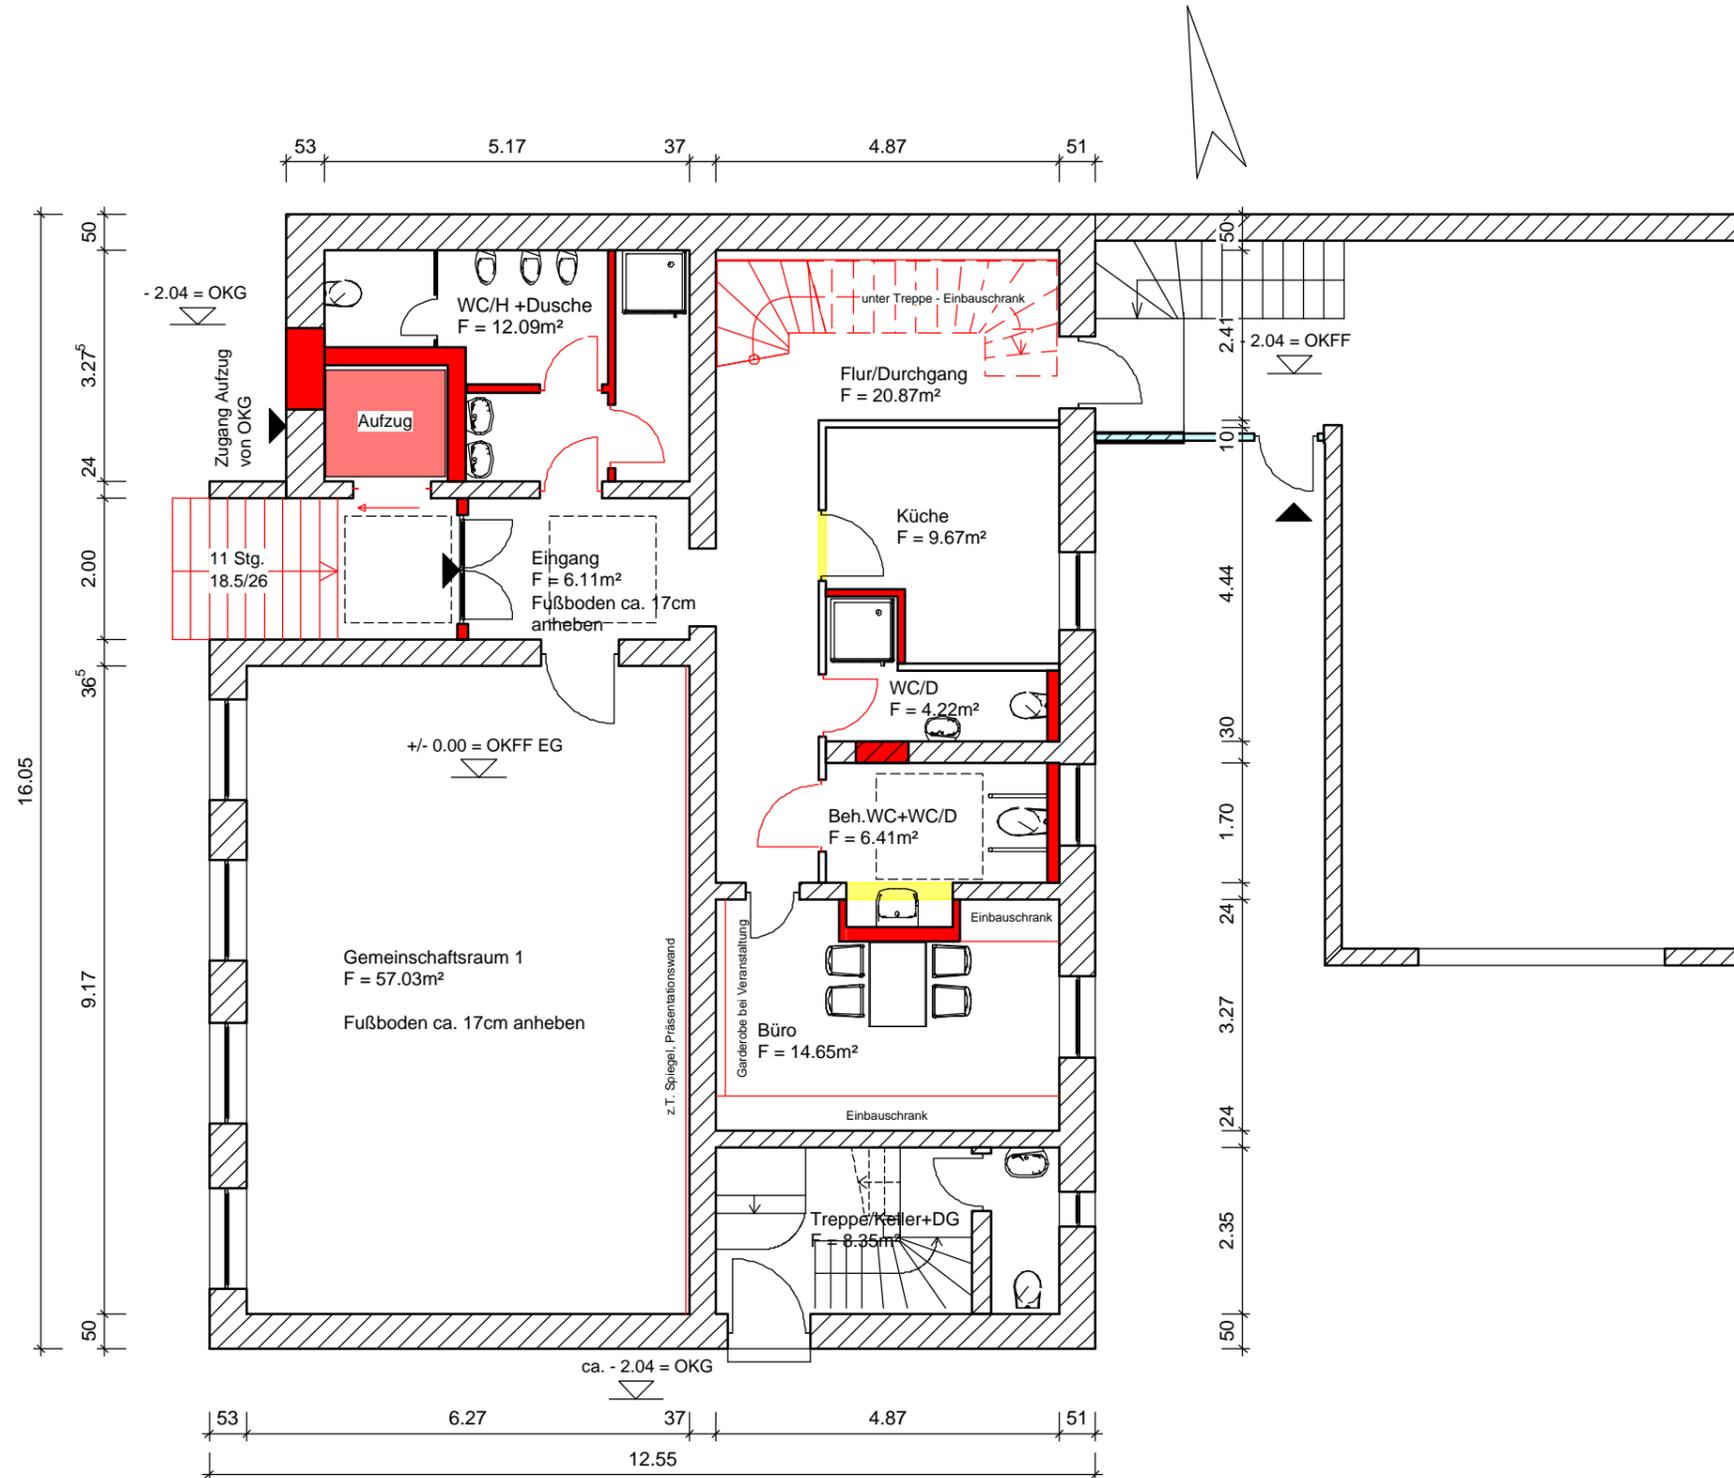

-  vorh. Mauerwerk
-  vorh. Trockenbau
-  neue Bauteile
-  Abbruch
-  Bewegungsfläche 1.50m\*1.50m

Bestand von vorh. Unterlagen übernommen, ergänzt durch eigenes Aufmaß.

ggf. Türen verbreitern bei Küche, Büro usw.

Abstellmöglichkeiten für weiteres Mobiliar in einem neu zu errichtenden, separaten Nebengebäude/Gerätehaus

Leitungen, Technik im Keller anordnen.

INDEX	ÄNDERUNG	DATUM	GEZEICHNET
 <b>Ingenieurbüro Prib GbR</b> Statik, Architektur, Bauphysik Mittelstr. 29 14943 Luckenwalde Tel. 03371-622842 Fax 622844			
PROJEKT		Barrierefreie Erschließung des Gemeindehauses Frankenfelde Dorfstr.70, 14943 Frankenfelde	
BAUHERR		Stadt Luckenwalde Theaterstr.16d 14943 Luckenwalde	
BAUTEIL		ENTWURF - mit Aufzug Variante 2 - Erdgeschoß	
DATUM	GEZEICHNET	MASSTAB	PLAN - INDEX
Jan. 2016	Hollenbach	1 : 100	2 - EG
		PROJEKT	
		P 61/15	

