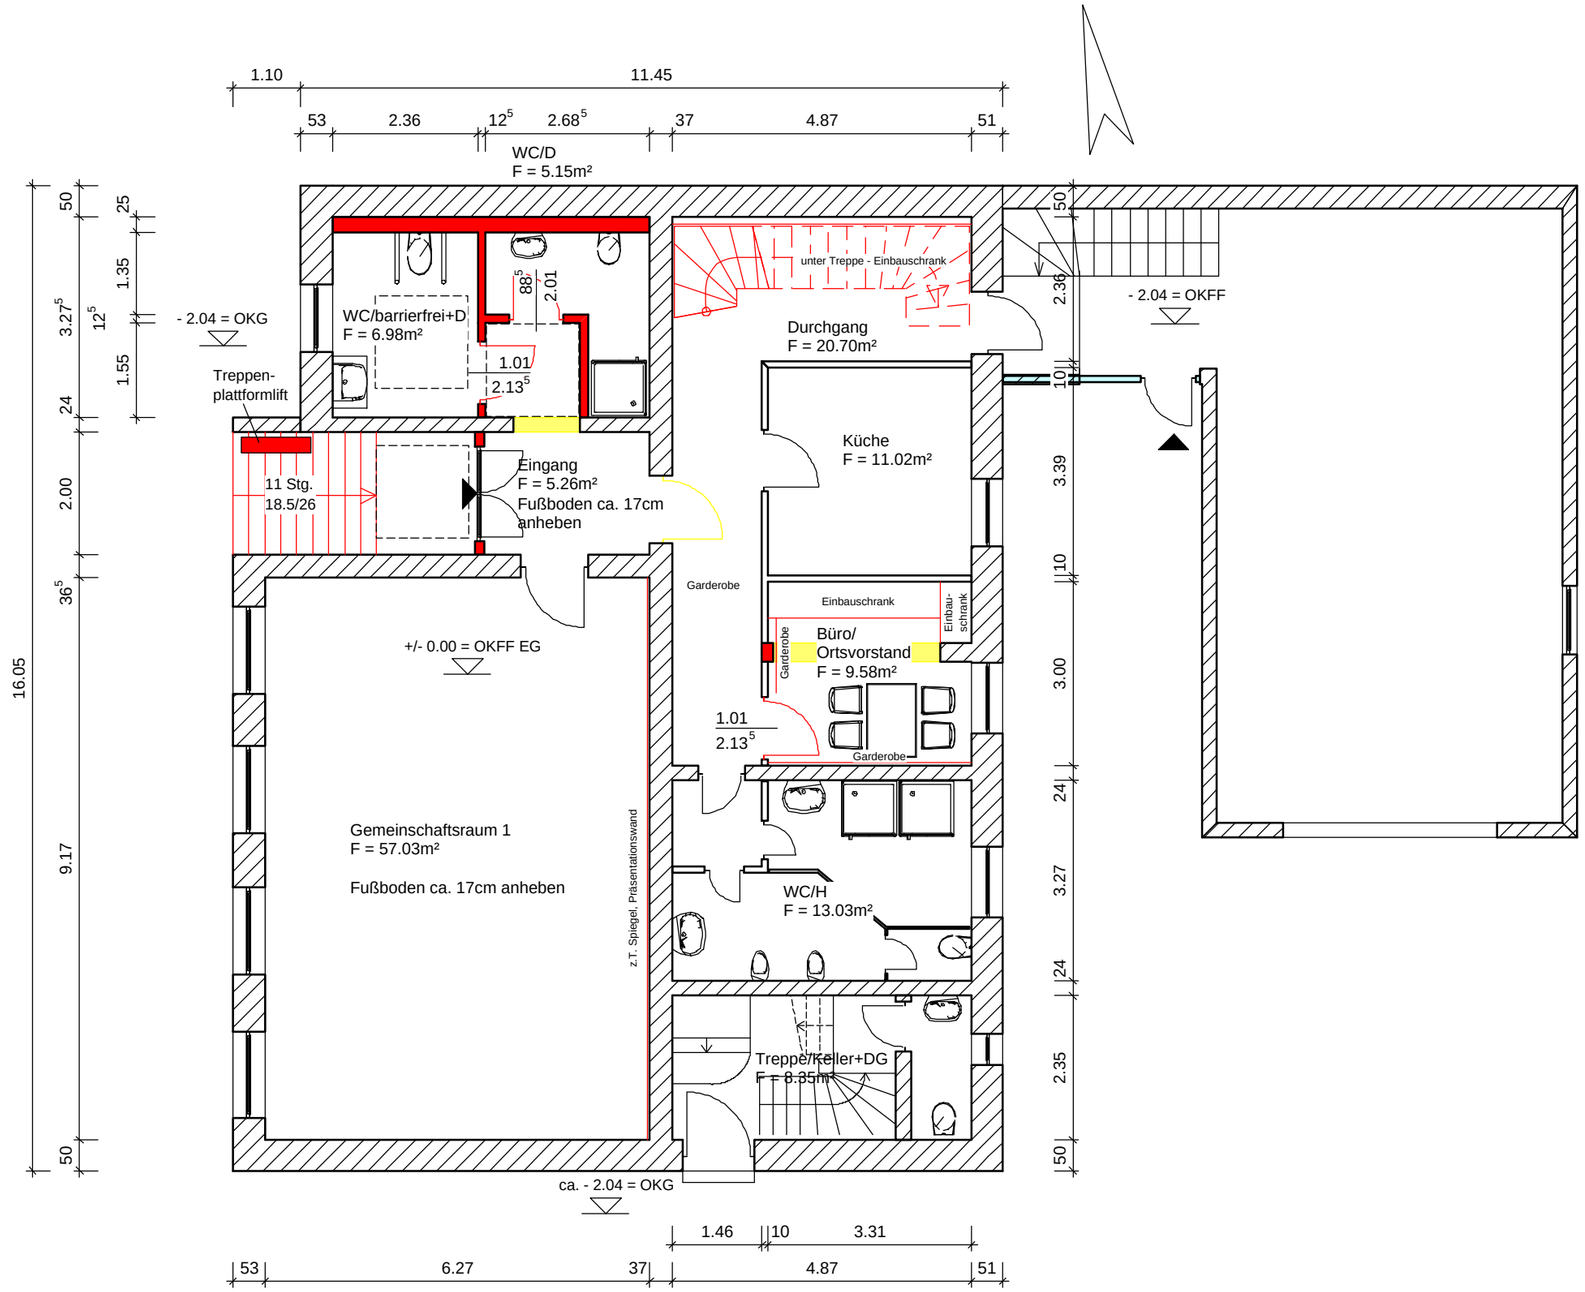

vorh. Mauerwerk

vorh. Trockenbau

neue Bauteile

Abbruch

Bewegungsfläche 1.50m*1.50m

Bestand von vorh. Unterlagen übernommen, ergänzt durch eigenes Aufmaß.

ggf. Türen verbreitern bei Küche, Büro usw.

Abstellmöglichkeiten für weiteres Mobiliar in einem
neu zu errichtenden, separaten Nebengebäude/Gerätehaus

Leitungen, Technik im Keller anordnen.

INDEX	ÄNDERUNG	DATUM	GEZEICHNET
A	Ergänzung - Entwurf DG / 2.Rettungsweg	21.12.15	Prib-Neum.

Ingenieurbüro Prib GbR
Statik, Architektur, Bauphysik
Mittelstr. 29 14943 Luckenwalde
Tel. 03371-622842 Fax 622844

PROJEKT

Barrierefreie Erschließung des
Gemeindehauses Frankenfelde

Dorfstr.70, 14943 Frankenfelde

BAUHERR

Stadt Luckenwalde
Theaterstr.16d
14943 Luckenwalde

BAUTEIL

ENTWURF - ohne Aufzug
Variante 1 - Erdgeschoss

DATUM	GEZEICHNET	MASSTAB	PLAN - INDEX
Jan. 2016	Hollenbach	1 : 100	1 - EG
		PROJEKT P 61/15	