


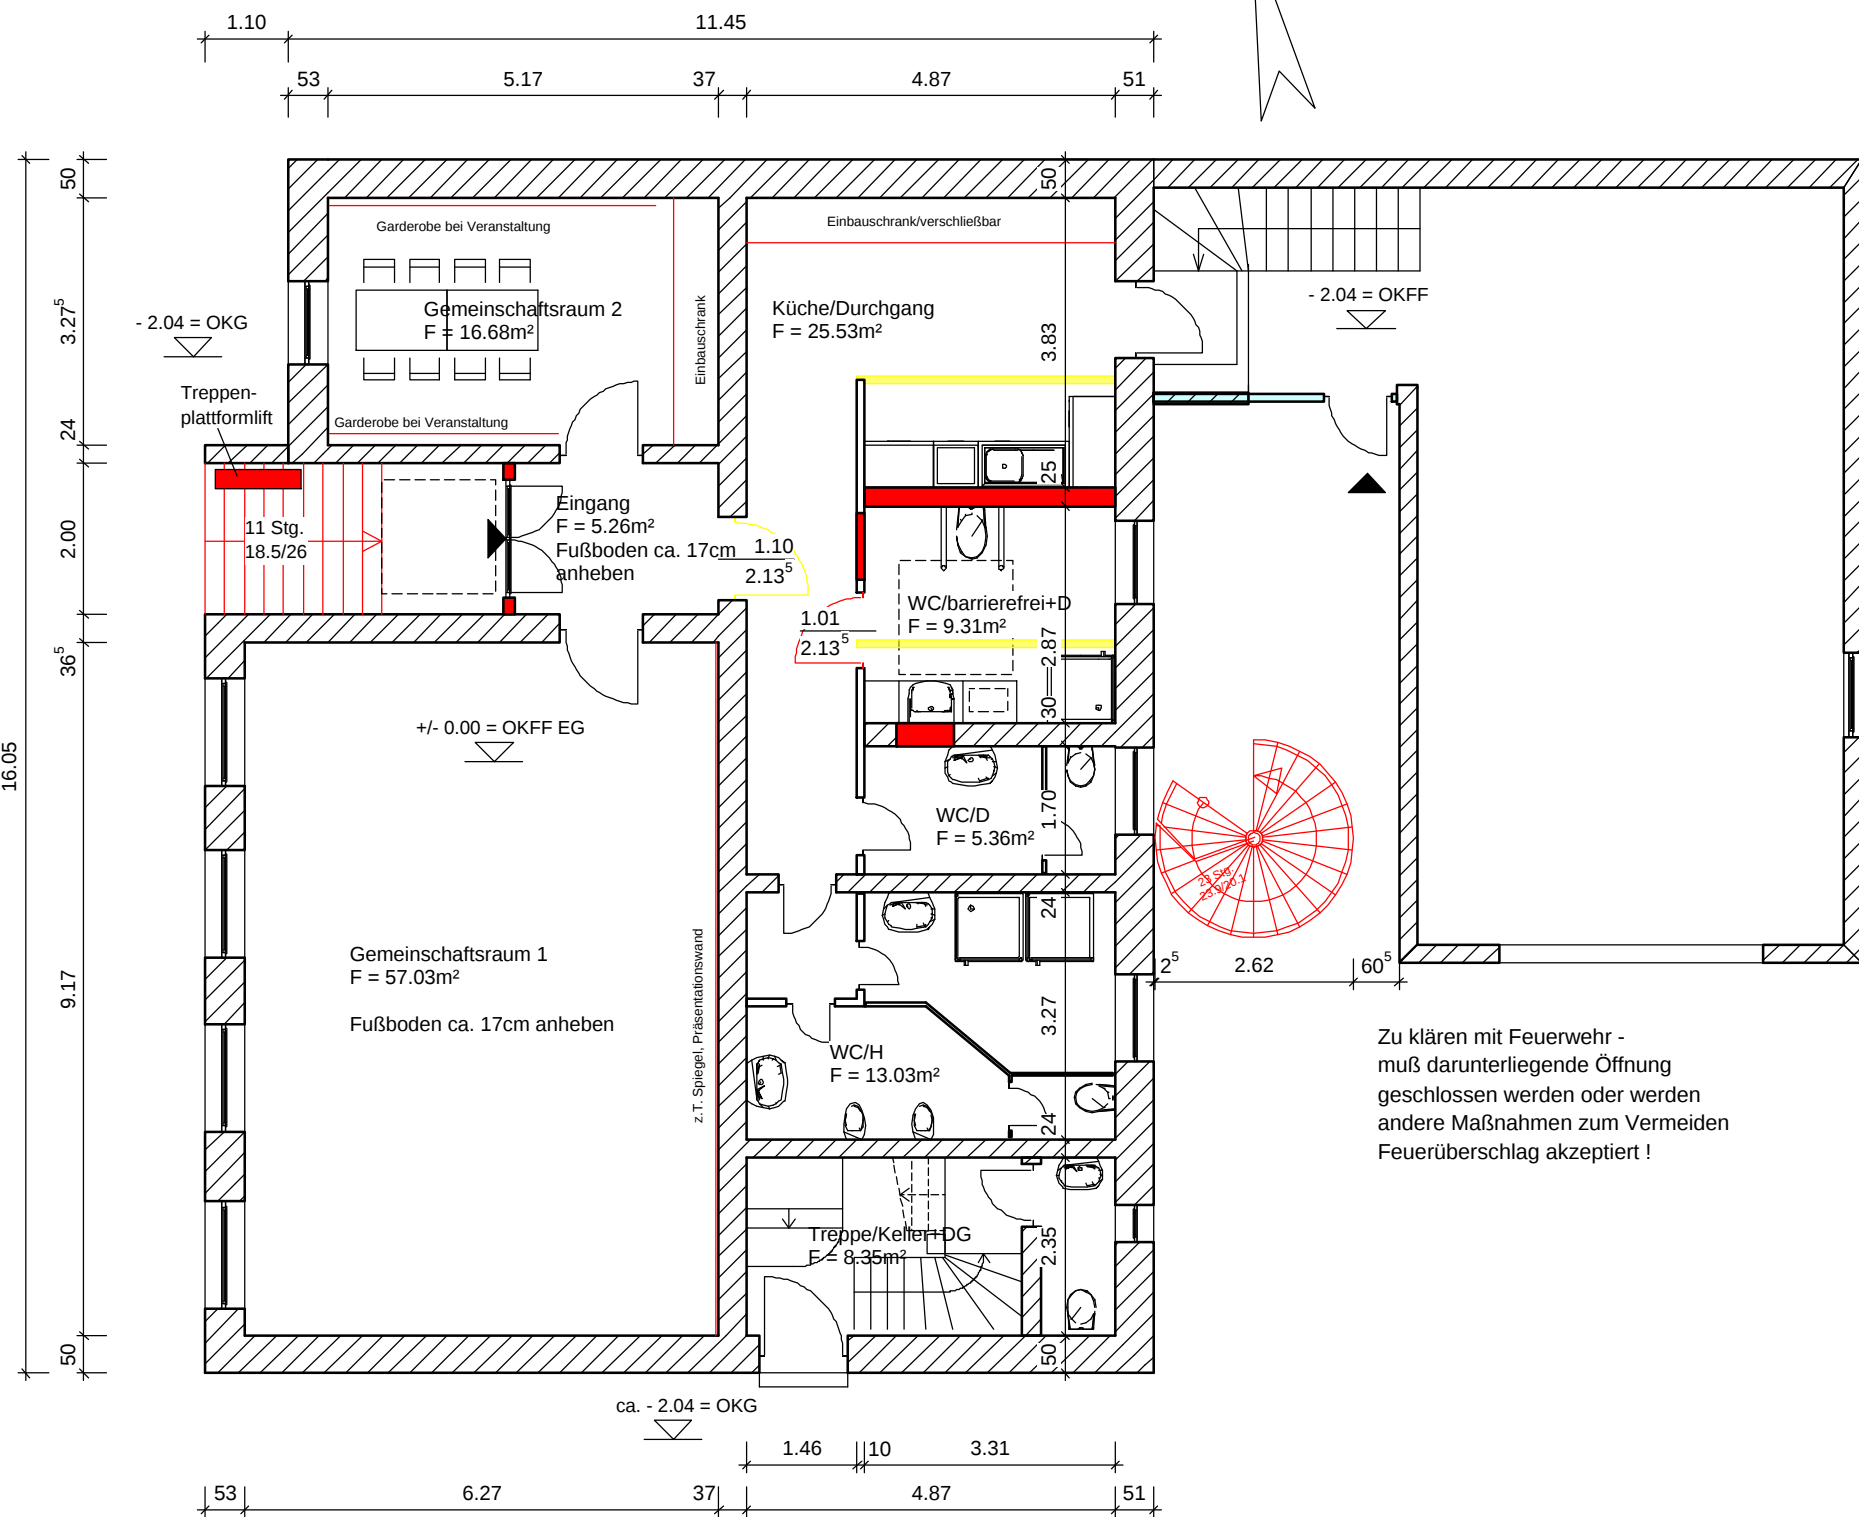

Abstellmöglichkeiten für weiteres Mobiliar im zu sanierenden Keller oder in einem, neu zu errichtenden, separaten Nebengebäude/Gerätehaus vorsehen.

Leitungen, Technik im Keller anordnen.

- vorh. Mauerwerk
- vorh. Trockenbau
- neue Bauteile
- Abbruch
- Bewegungsfläche 1.50m*1.50m

Bestand von vorh. Unterlagen übernommen, ergänzt durch eigenes Aufmaß.

Zu klären mit Feuerwehr - muß darunterliegende Öffnung geschlossen werden oder werden andere Maßnahmen zum Vermeiden Feuerüberschlag akzeptiert !

A	Ergänzung - Entwurf DG / 2.Rettungsweg	21.12.15	Prib-Neum.
INDEX	ÄNDERUNG	DATUM	GEZEICHNET
Ingenieurbüro Prib GbR Statik, Architektur, Bauphysik Mittelstr. 29 14943 Luckenwalde Tel. 03371-622842 Fax 622844			
PROJEKT	Barrierefreie Erschließung des Gemeindehauses Frankenfelde Dorfstr.70, 14943 Frankenfelde		
BAUHERR	Stadt Luckenwalde Theaterstr.16d 14943 Luckenwalde		
BAUTEIL	ENTWURF Grundriss Erdgeschoss (Variante Spindeltreppe als Fluchttreppe)		
DATUM	GEZEICHNET	MASSTAB	PLAN - INDEX
20.05.2016	Hollenbach	1 : 100	Entw/EG-Sp
		PROJEKT P 61/15	