


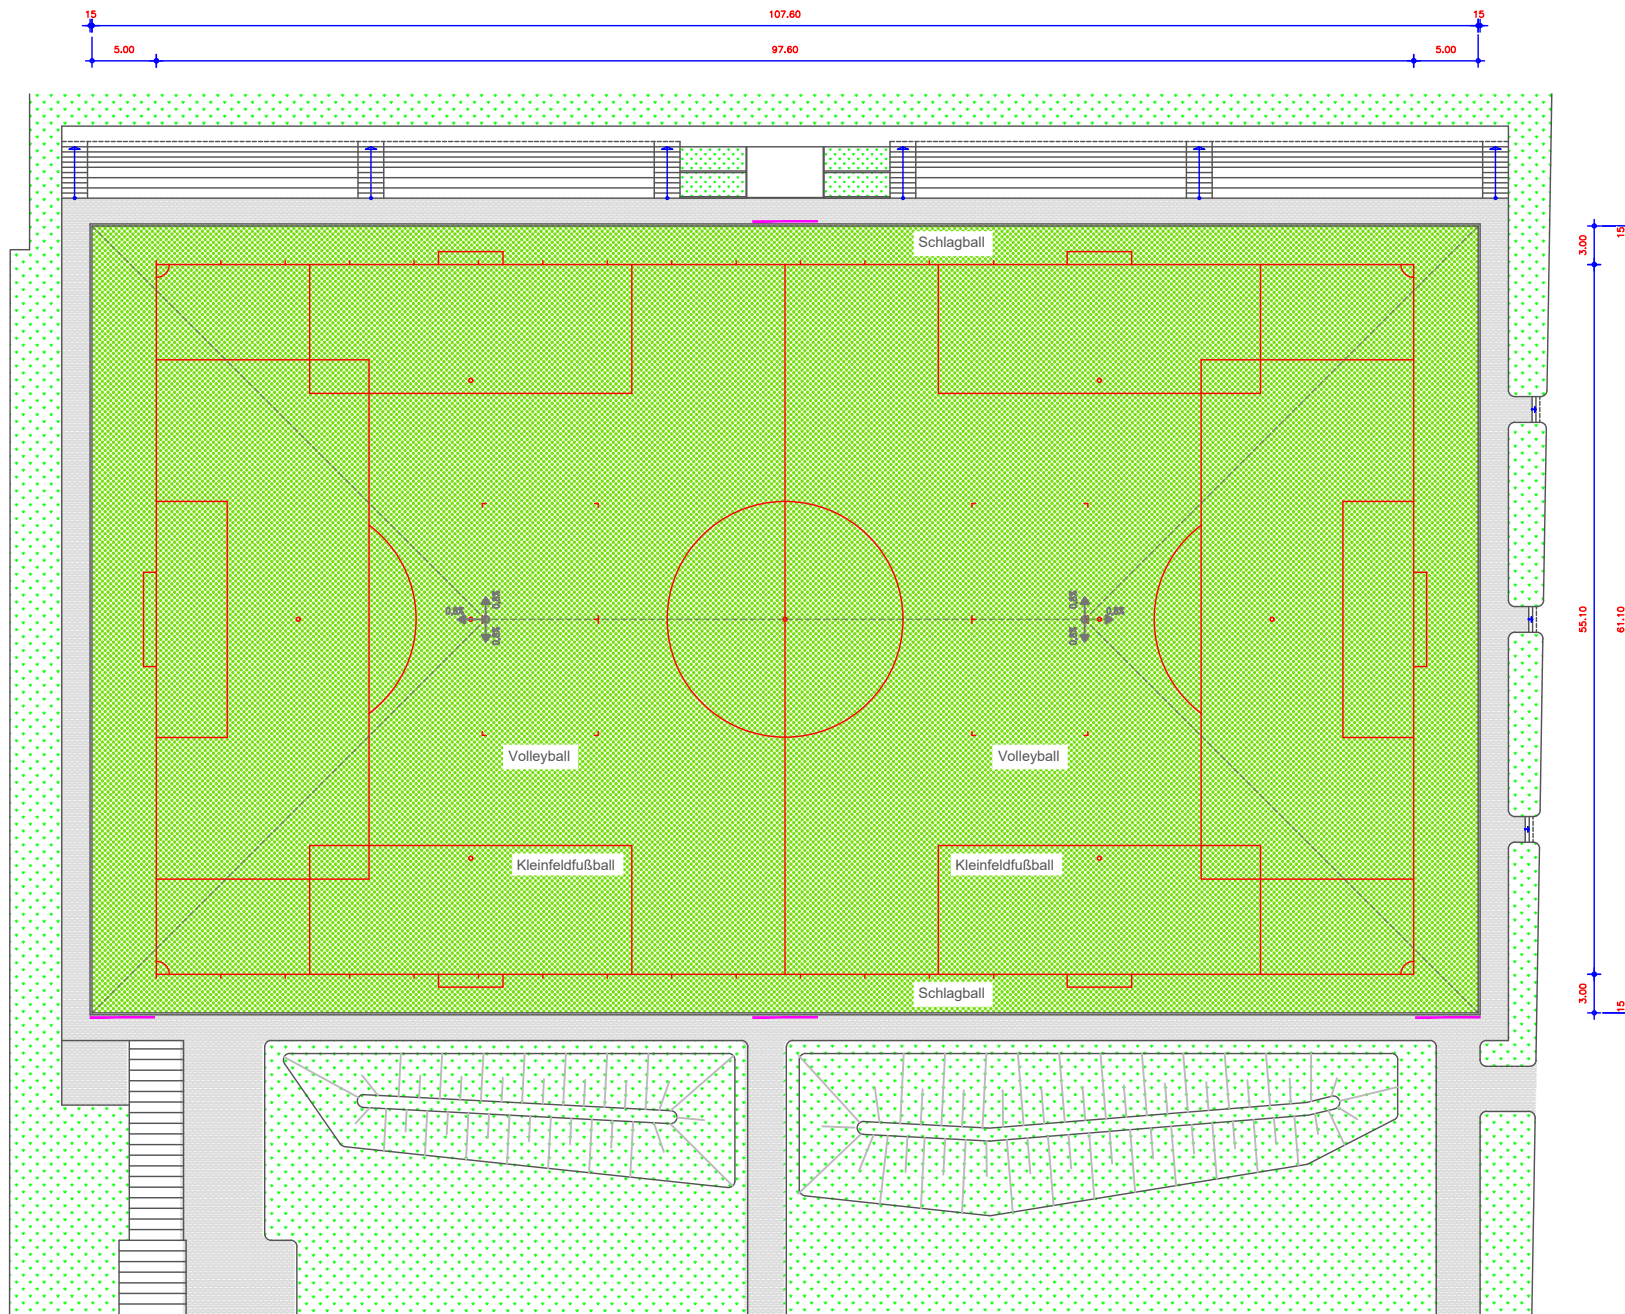

Erneuerung

- Spielfeldfläche (Kunstgras)
- Spielfeldmarkierungen
- Barriereübergänge

Bemerkung:

Die Planung erfolgt auf Grundlage der DIN 18035

Index	Inhalt der Änderung	Datum
Architektur- und Ingenieurbüro Dipl.-Ing. Sven Ehmer Wöschelstr. 22 66346 Gilsdorf-Siedel Telefon: (03774) 61131 Fax: (03774) 644717		
Datum: 07.06.2016	Fußballsportverein 63 Luchowstraße e.V. Straße des Friedens 42 14943 Luchowstraße	Blatt Nr. 1 0
gezeichnet:	Rekonstruktion Kunstgrasplatz im Bereich Wöschelstr.-Gleis	Objekt Nr. 1114/16
Registernummer: 5 6 1 6 2 (0) 06-01-3-2 (14)		Genehmigungsplanung Anlage 2.1