

Modernisierung, Sanierung und Erweiterung eines Mehrfamilienhauses Straße des Friedens 54a-e


- Am 08.12.2016 (Eingang bei der Stadt 20.04.2017) wurde die Baugenehmigung für das oben benannte Bauvorhaben erteilt. Erster Entwurf aus 2015 war mit 90 WE geplant.
 - Bestand vor der Sanierung – 50 Wohneinheiten
 - Bestand nach der Sanierung – 70 Wohneinheiten
 - Einbau von 5 Personenaufzügen
 - Jede Wohneinheit erhält einen Wintergarten
 - Grundrissänderungen für altengerechte und singlegerechte Wohnungen
 - Wohnungsgrößen von 45,4 m² bis 99,7 m²
 - Stellplatznachweis erfolgt auf dem Grundstück



Modernisierung, Sanierung und Erweiterung eines Mehrfamilienhauses Straße des Friedens 54a-e



Modernisierung, Sanierung und Erweiterung eines Mehrfamilienhauses Straße des Friedens 54a-e

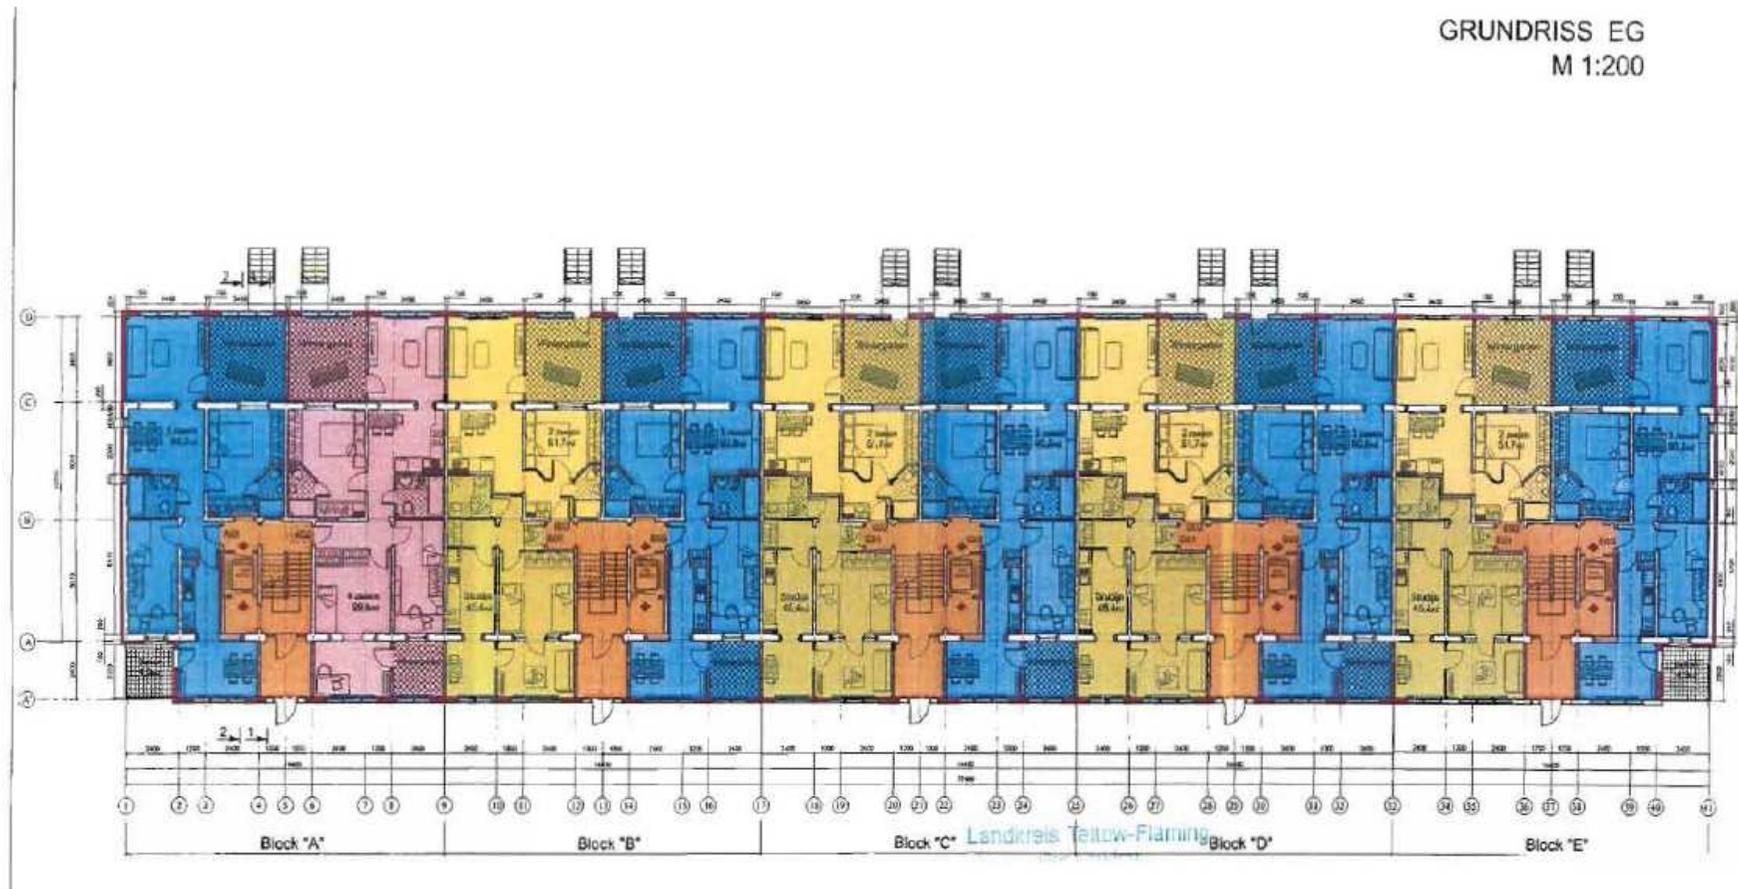

14 WE je Etage

Modernisierung, Sanierung und Erweiterung eines Mehrfamilienhauses Straße des Friedens 54a-e

STRASSENANSICHT
M 1:200

