


Flur 5

Anlage zur Beschlussvorlage Nr. 7050/2019
Geltungsbereich des Bebauungsplanes
Nr. 46/2019 „Aufhebung des Vorhaben- und
Erschließungsplanes Frankenfelde Nr. 4
Holz-Hollander“

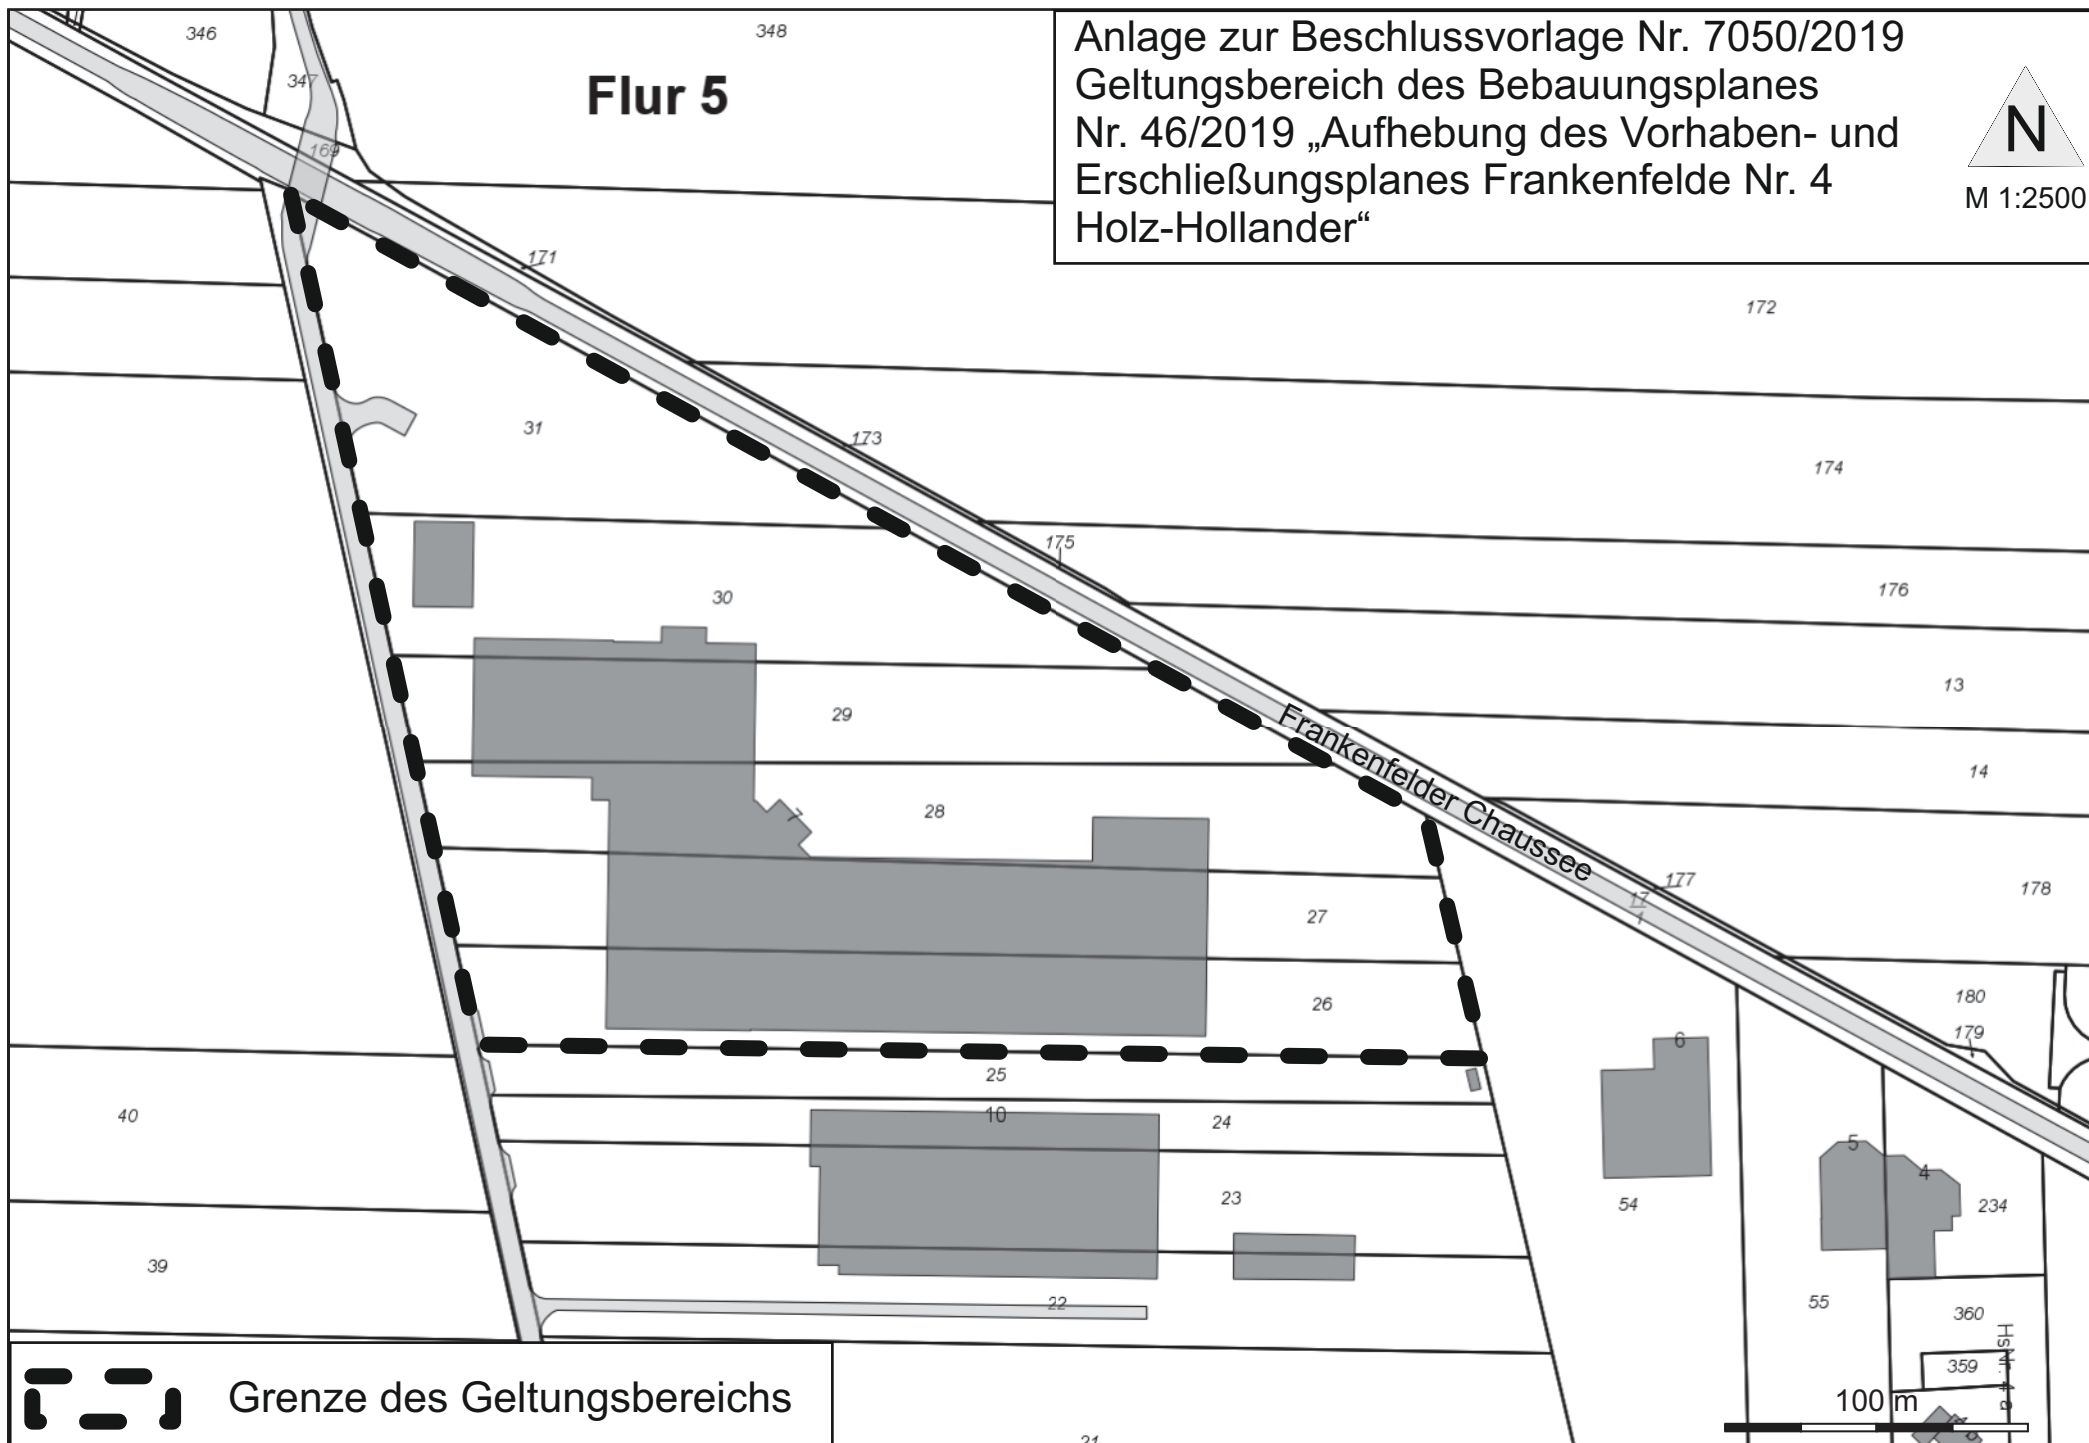

Grenze des Geltungsbereichs