Schnitt A - A

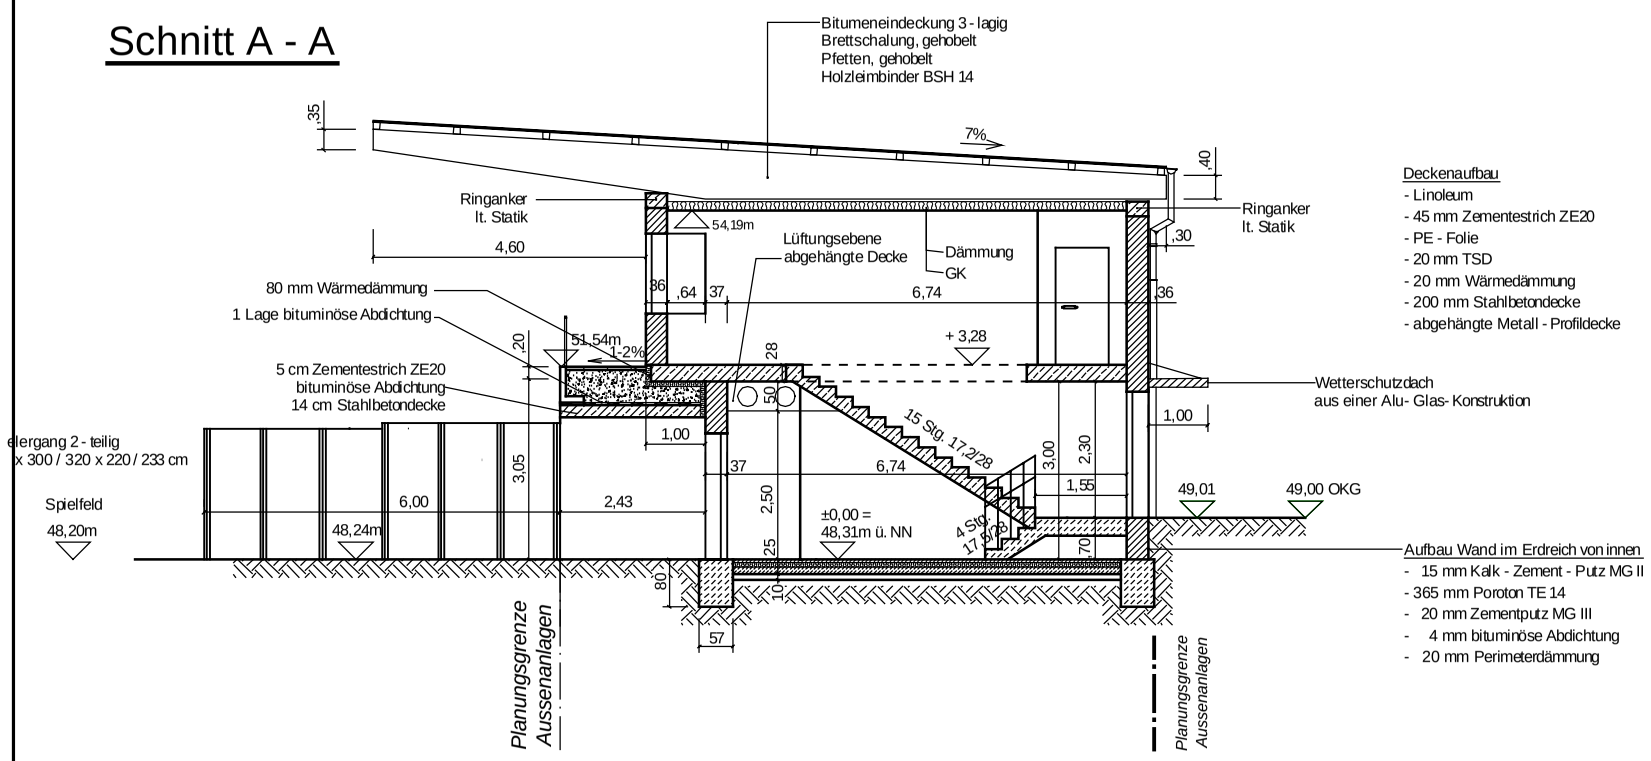

Deckenaufbau
- Linoleum
- 45 mm Zementestrich ZE20
- PE - Folie
- 20 mm TSD
- 20 mm Wärmedämmung
- 200 mm Stahlbetondecke
- abgehängte Metall - Profildecke

Schnitt B - B

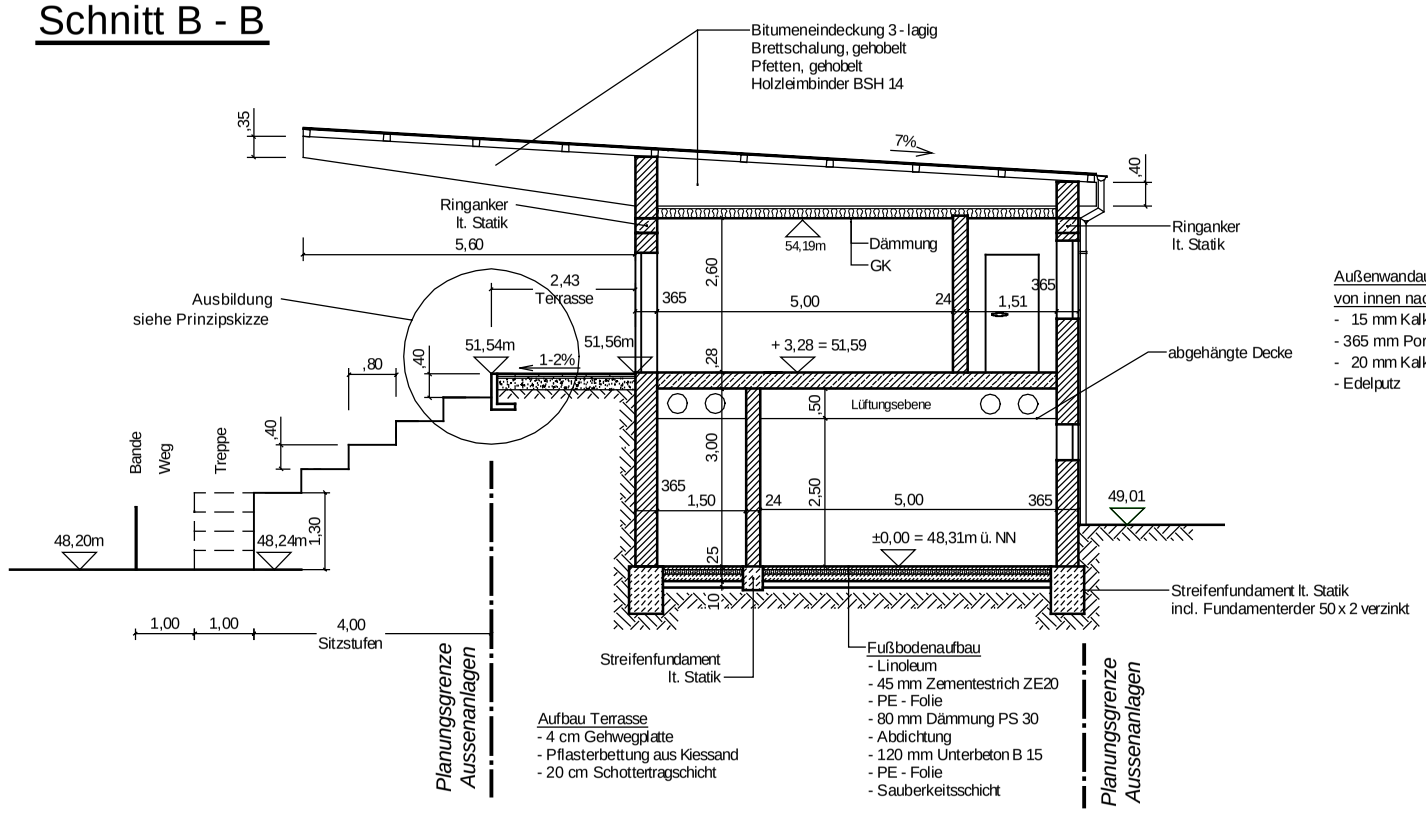

Außenwandaufbau
von innen nach außen
- 15 mm Kalk - Zement - Putz
- 365 mm Poroton TE 14
- 20 mm Kalk - Zement - Putz
- Edelputz

Aufbau Terrasse
- 4 cm Gehwegplatte
- Pflasterbettung aus Kiessand
- 20 cm Schottertragschicht

Fußbodenaufbau
- Linoleum
- 45 mm Zementestrich ZE20
- PE - Folie
- 80 mm Dämmung PS 30
- Abdichtung
- 120 mm Unterbeton B 15
- PE - Folie
- Sauberkeitsschicht

LEGENDE

WANDFLÄCHEN		TÜREN	
WT	TAPETE	T30 / T90	TÜR FEUERHEMMEND
WA	ANSTRICH	RS	RAUCHSCHLIESSEND
WF	FLIESEN	RD	RAUCHDICHT
WT/A	TAPETE / ANSTRICH	SB	STAHLBLECHTÜR
DECKENFLÄCHEN		FENSTER	
DT	TAPETE	VF	VERBUNDFENSTER
DAB	ABGEHÄNGTE DECKE	RL	ROLLADEN
DD	DISPERSIONSFARBE	OL	OBERLICHT
DA	ANSTRICH	ALLGEMEIN	
FUSSBODENARTEN		RR	REGENROHR - DN 100
FE	ESTRICH	AW	ABWASSERROHR
FBPVC	PVC - Belag	FW	FRISCHWASSERROHR
FBLI	LINOLEUM	ELT	ELEKTRO
FBAN	ANSTRICH	DA	DACHAUSSTIEG
FBFL	FLIESEN	HK	HEIZKÖRPER

	MAUERWERK - POROTON - T 14 KS - KALKSANDSTEIN KSV 30
	Trockenbau
	Beton
	Stahlbeton
0,00	OKFF
RH	RAUMHÖHE
SH	SOCKELHÖHE
BRH	BRÜSTUNGSHÖHE VON OKFF BIS UK LATAIBRETT
NT	NISCHENTIEFE
SH	STICHHÖHE
UZ	UNTERZUG

- Türmasse wenn nicht gesondert angegeben: 0,885 x 2,01 m
- Tür: Wabenkerntür mit Stahlzarge
- Fenster: Holzfenster (U - Wert 1,1) mit ISO- Verglasung und verdeckt liegenden Dreh / Kippbeschlägen entsp. EnEv; alle Oberlichter nur mit Kippbeschlägen
- Fenstertüren im Bereich der oberen Traverse werden als Dreh/ Kippflügel ausgebildet.
- Alle erdberührten Bauteile erhalten eine vertikale bzw. horizonale Feuchtesperre nach DIN 18 915.

Prinzipskizze oberste Traverse M 1:20

Die obersten Traversen
werden mit Sitzschalen
mit hoher Lehne ausgestattet.

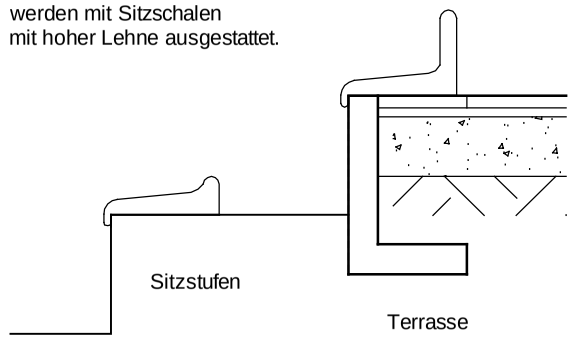

Nr.	Datum	Art der Änderung	Unterschrift

Änderungen

Alle Maße sind am Bau zu prüfen

Vor Beginn der Ausführung von Werkleistungen sind die Ausführungsunterlagen eigenverantwortlich zu überprüfen und ev. bestehende Bedenken unverzüglich dem Architekten mitzuteilen.

Abweichungen der Werkleistung gegenüber den Ausführungsplänen sind ohne vorherige Abstimmung und schriftl. Freigabe unzu- lässig und werden bei der Abnahme gerügt.

Alle allg. techn. Regeln für die Ausführung von Bauleistungen und techn. Ausbau sind zu berücksichtigen und einzuhalten.

Bauvorhaben :

"Werner - Seelenbinder - Stadion"
Luckenwalde
Neubau Tribünengebäude

Plan :

Tribünengebäude
Schnitt A-A / Schnitt B-B

Bauherr : Stadtverwaltung Luckenwalde
Markt 10
14943 Luckenwalde
03371 / 972 - 0

Unterschrift :

Planer: Architekturbüro U. Müller
Am Luftschiffhafen 2 / Haus 33
14471 Potsdam
Tel.: 0331 / 95 12 026
Fax.: 0331 / 95 12 028
E-Mail: archum@t-online.de
Architekt Dipl. Ing. Uwe Müller

Stempel :

31.01.2006	1:100	2
Datum	Maßstab	Blatt

Die Zeichnung unterliegt den derzeitig gültigen §§ der Gebührenordnung für Architekten und des Urheberrechts.
Sie darf ohne schriftliche Zustimmung nicht kopiert oder sonst ausgewertet werden. Bei Verstößen bleibt Schadenersatz nach §§ 247 - 252 BGB vorbehalten.

Datei