


Anlage 4 zur Beschlussvorlage B-7133/2020

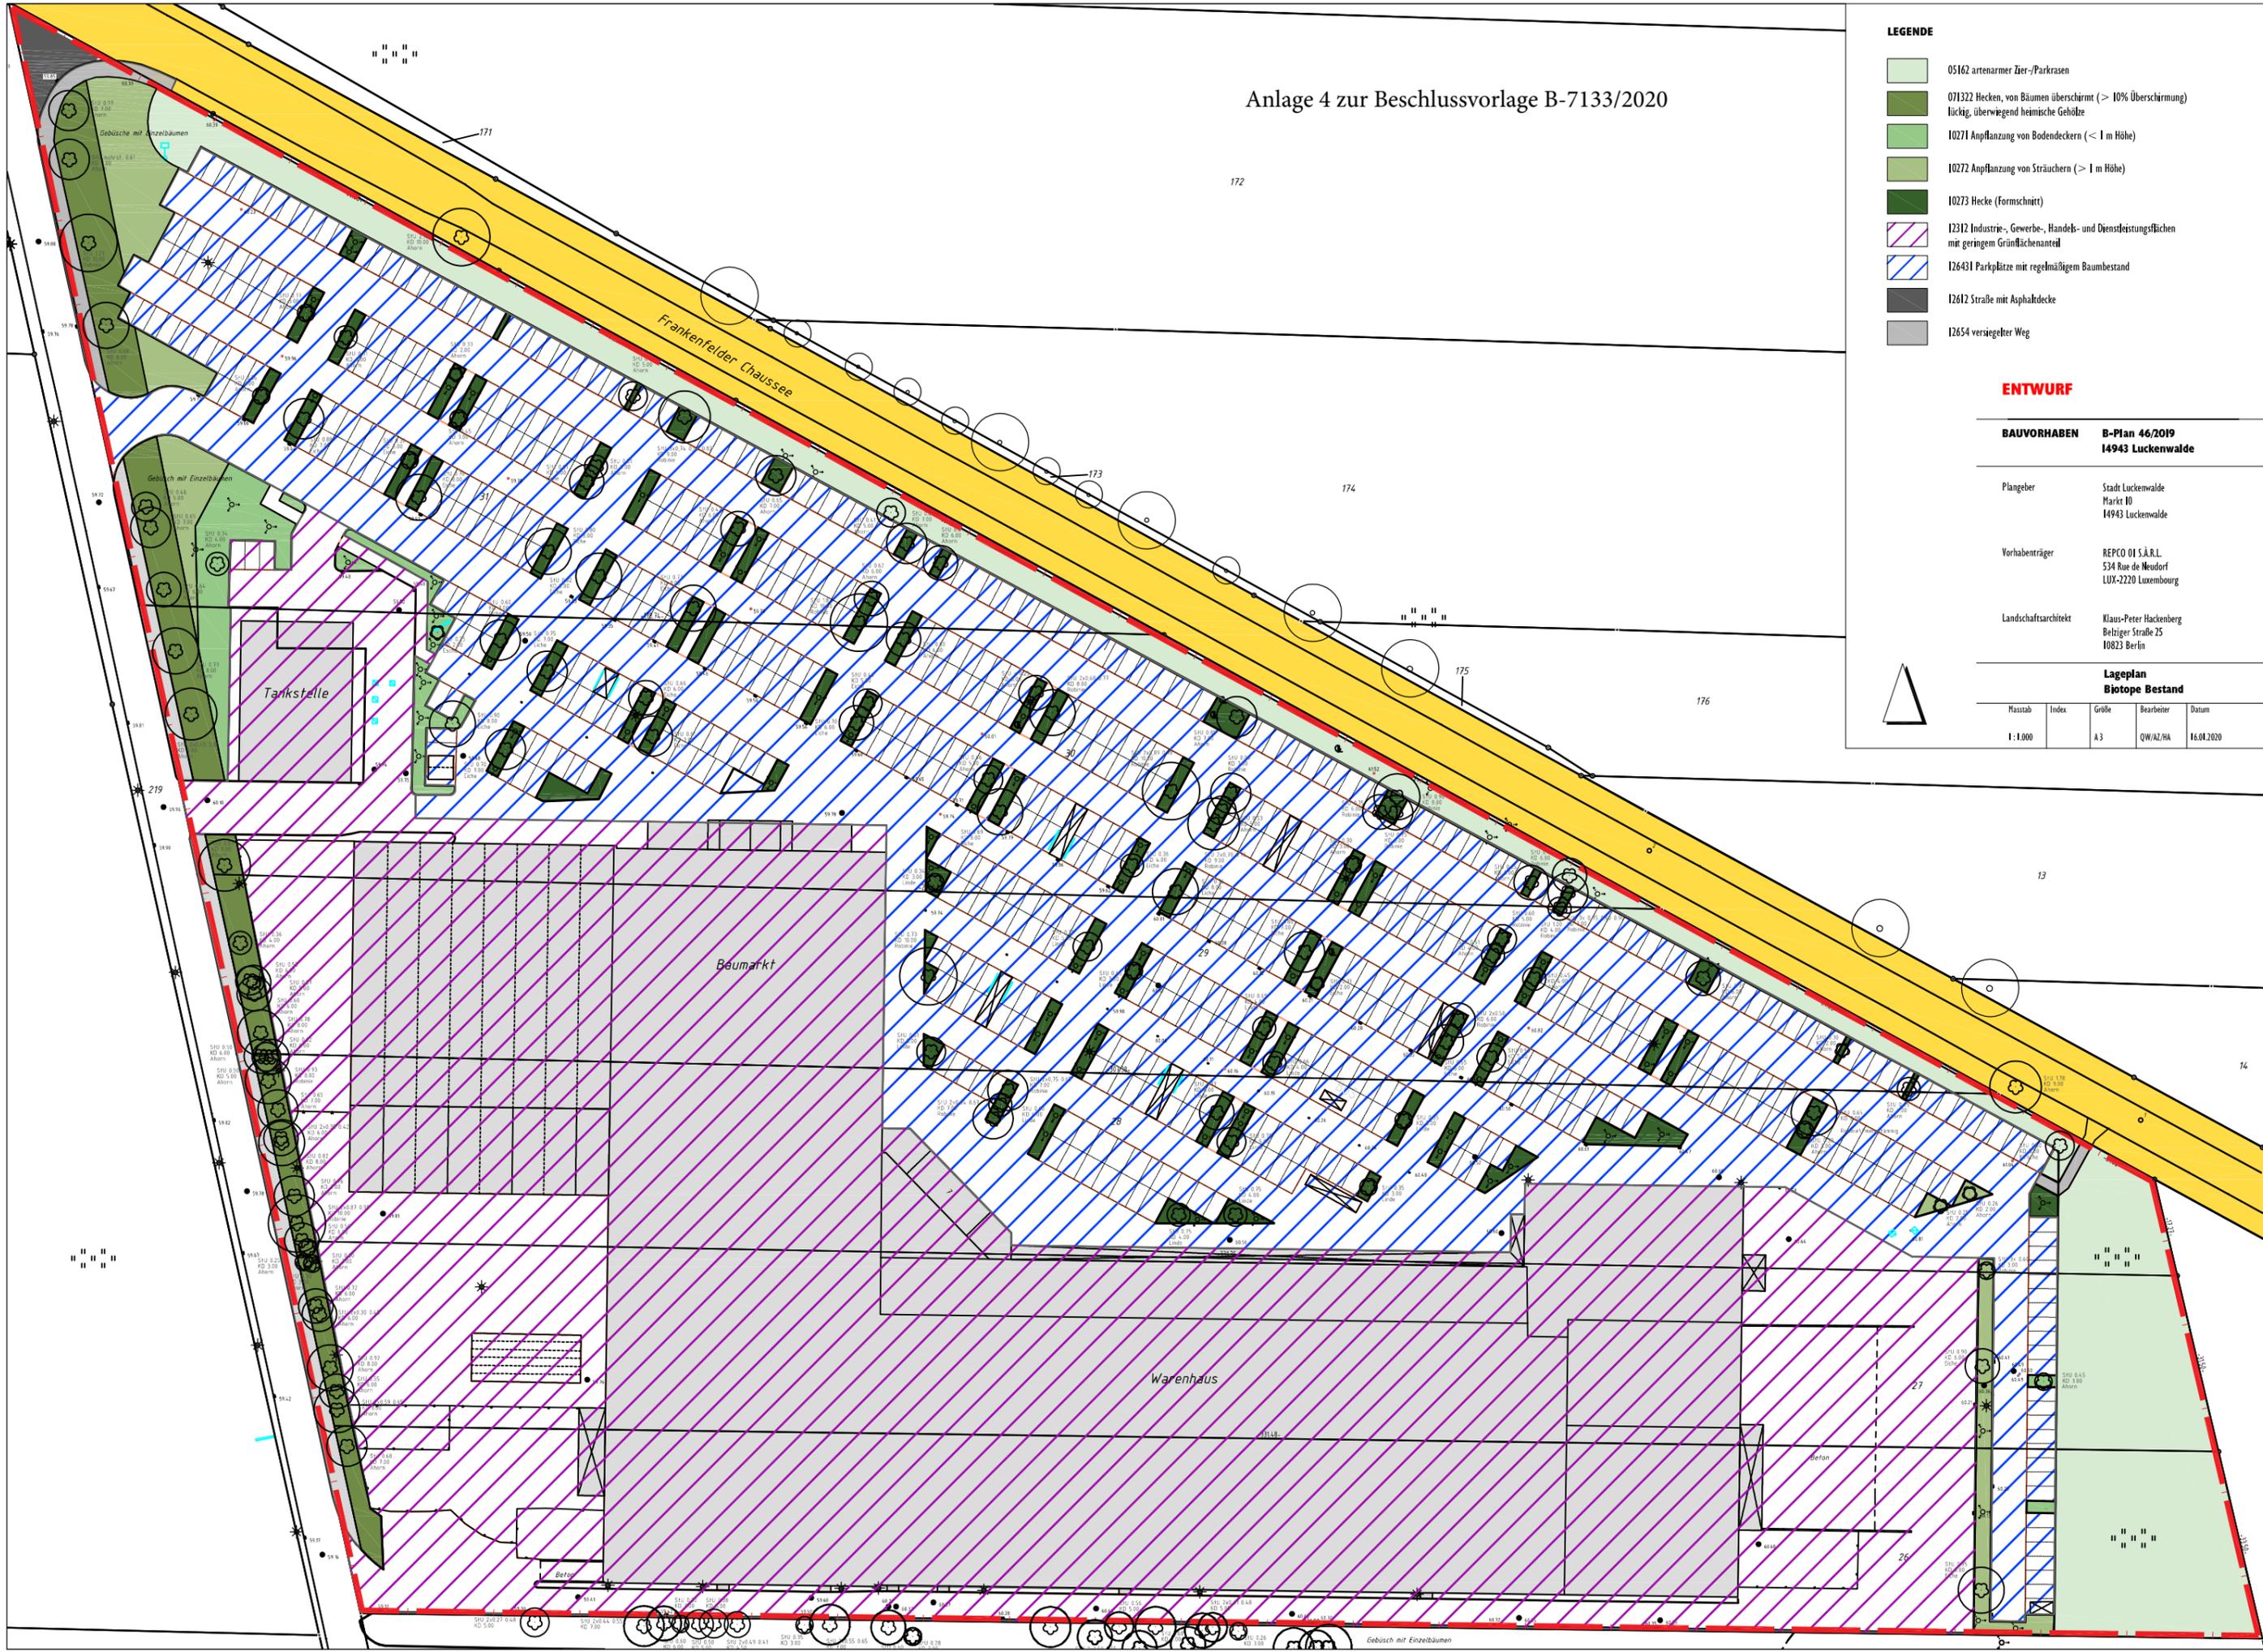

- LEGENDE**
- 05162 artenarmer Zier-/Parkrasen
 - 071322 Hecken, von Bäumen überschirmt (> 10% Überschirmung) lückig, überwiegend heimische Gehölze
 - 10271 Anpflanzung von Bodendeckern (< 1 m Höhe)
 - 10272 Anpflanzung von Sträuchern (> 1 m Höhe)
 - 10273 Hecke (Formschnitt)
 - 12312 Industrie-, Gewerbe-, Handels- und Dienstleistungsflächen mit geringem Grünflächenanteil
 - 126431 Parkplätze mit regelmäßigem Baumbestand
 - 12612 Straße mit Asphaltdecke
 - 12654 versiegelter Weg

ENTWURF

BAUVORHABEN		B-Plan 46/2019	
		14943 Luckenwalde	
Plangeber	Stadt Luckenwalde Markt 10 14943 Luckenwalde		
Vorhabenträger	REPCO 01 S.À.R.L. 534 Rue de Neudorf LUX-2220 Luxembourg		
Landschaftsarchitekt	Klaus-Peter Hackenberg Baltziger Straße 25 10823 Berlin		



Lageplan				
Biotope Bestand				
Maßstab	Index	Größe	Bearbeiter	Datum
1 : 1.000		A3	QW/AZ/HA	16.04.2020