


Querschnitt 1a
Abschnitt Kätthe-Kollwitz-Straße bis Schillerstraße
(Bau-km 0+000 - Bau-km 0+275)

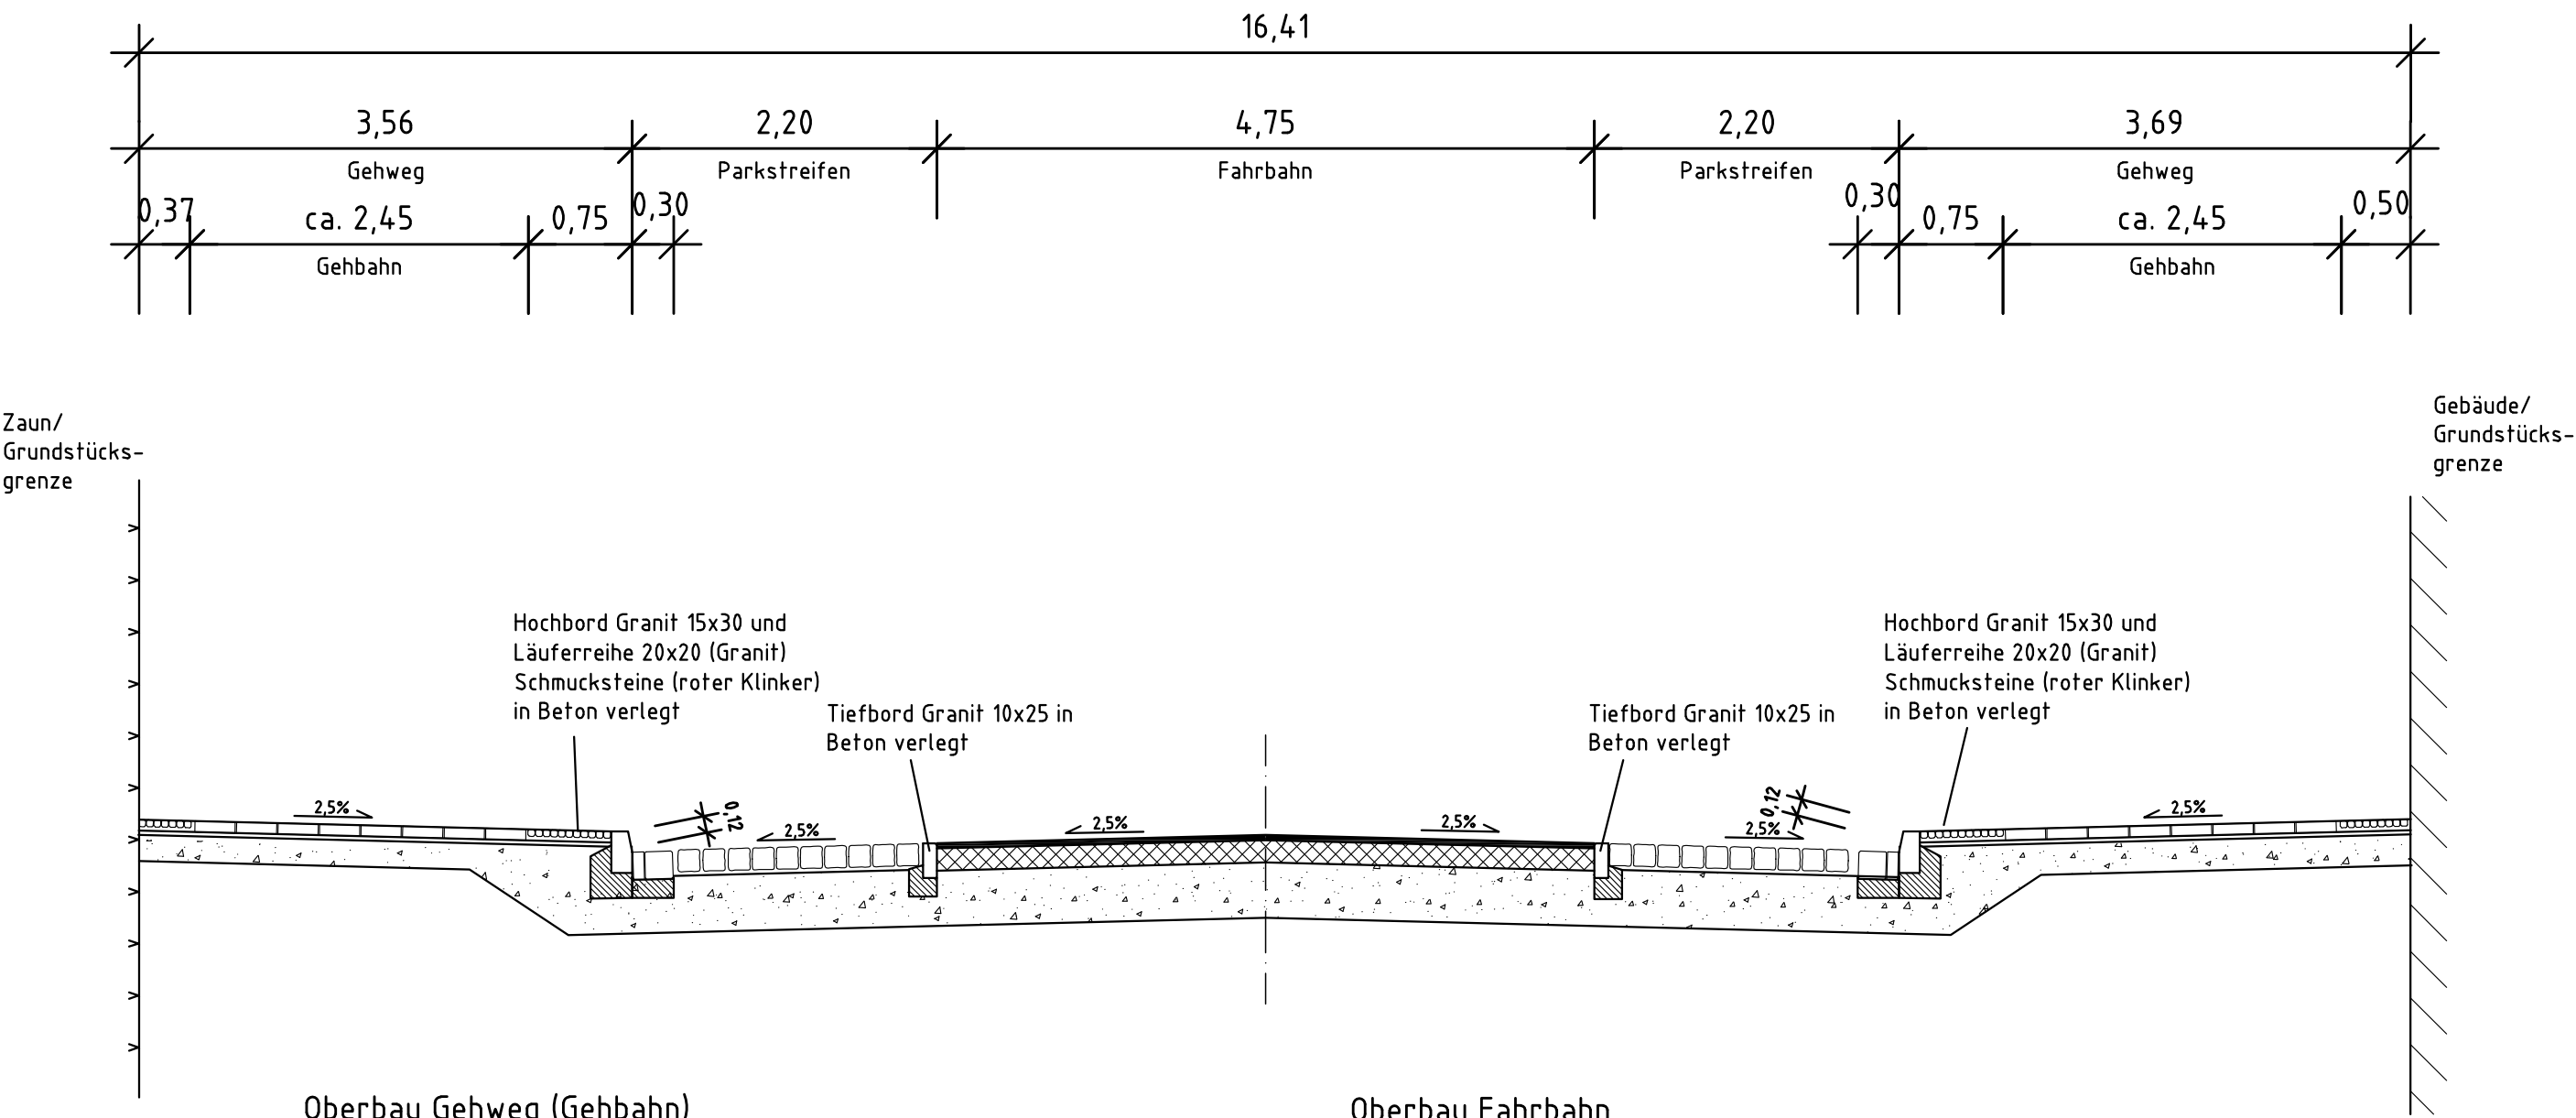

Oberbau Gehweg (Gehbahn)	
in Anlehnung an RStO 12, Tafel 6, Zeile 2	
8 cm	Betonplatten (Luckenw. Platte, diagonal verlegt)
3 cm	Brechsand- und Splittbettung 0/5 filterstabil
19 cm	Schottertragschicht 0/32 $Ev_2 \geq 80 \text{ MPa}$
30 cm	Gesamtdicke $Ev_2 \geq 45 \text{ MPa}$

Oberbau Gehweg (Ober- u. Unterstreifen)	
in Anlehnung an RStO 12, Tafel 6, Zeile 2	
6 cm	Mosaikpflaster (Granit)
3 cm	Brechsand- und Splittbettung 2/5 filterstabil
21 cm	Schottertragschicht 0/32 $Ev_2 \geq 80 \text{ MPa}$
30 cm	Gesamtdicke $Ev_2 \geq 45 \text{ MPa}$

Oberbau Fahrbahn	
in Anlehnung an RStO 12 Tafel 1, Zeile 1 Bk 1,8	
4 cm	Asphaltdeckschicht
16 cm	Asphalttragschicht
40 cm	Schottertragschicht 0/32 $Ev_2 > 120 \text{ MPa}$
60 cm	Gesamtdicke $Ev_2 \geq 45 \text{ MPa}$

Oberbau Parkstreifen	
in Anlehnung an RStO 12 Tafel 3, Zeile 1 Bk 1,0	
16 cm	Großpflaster (Granit)
3 cm	Brechsand- und Splittbettung 2/5 filterstabil
41 cm	Schottertragschicht 0/32 $Ev_2 > 120 \text{ MPa}$
60 cm	Gesamtdicke $Ev_2 \geq 45 \text{ MPa}$

Nr.	Änderung	Datum	bearb.	gez.	gepr.



Stadt Luckenwalde

Landkreis Teltow-FlämingLand Brandenburg

Markt 10

14943 Luckenwalde

Tel.: 03371 / 67 2 - 0

Fax: 03371 / 67 2 - 351



Redeker Consult Luckenwalde

Ingenieurgesellschaft mbH

Theaterstraße 16c

14943 Luckenwalde

Tel.: 03371 / 40 33 00

Fax: 03371 / 40 33 01

Querschnitt				
Vorplanung				
Puschkinstraße in der Stadt Luckenwalde				
-Variante 1-				
Projekt-Nr.	Maßstab	Unterlage	Blatt-Nr.	Datum
L17 1902 L	1 : 50	14.1	1a	13.09.2021
bearbeitet		gezeichnet		geprüft
Fr		Ra		Blü
Der Bauherr/Antragsteller			Redeker Consult Luckenwalde	