


Querschnitt 4
Abschnitt Berliner Straße (Gärten)
(Bau-km 1+135 – Bau-km 1+300)

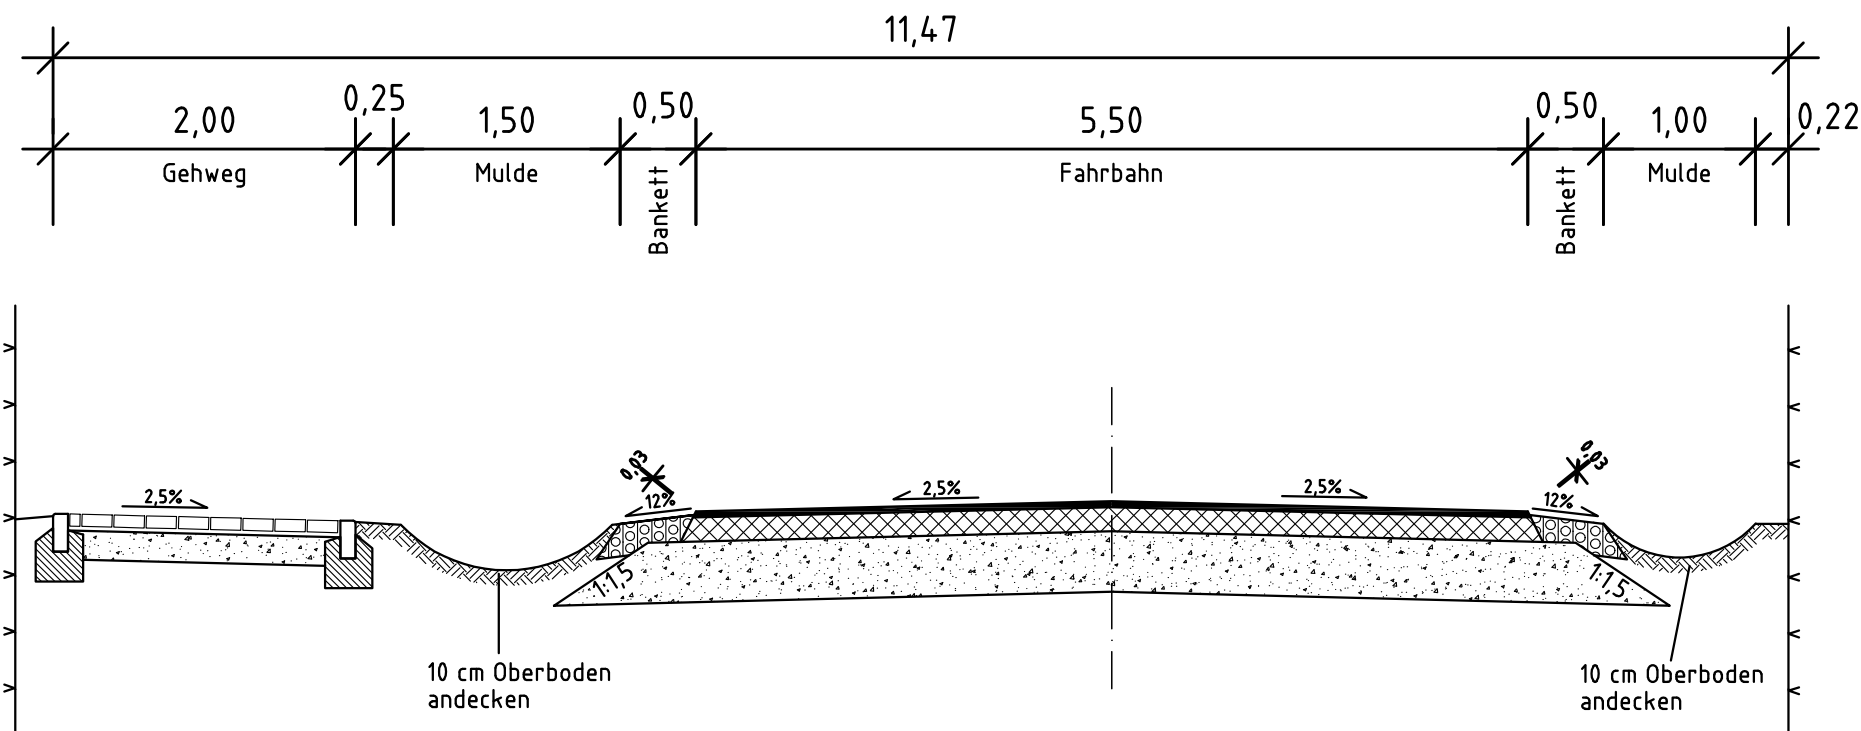

Oberbau Gehweg	
in Anlehnung an RStO 12, Tafel 6, Zeile 2	
8 cm	Betonpflaster (20x10x8 cm)
3 cm	Brechsand- und Splittbettung 2/5 filterstabil
19 cm	Schottertragschicht 0/32 $E_{v2} \geq 80 \text{ MPa}$
30 cm	Gesamtdicke $E_{v2} \geq 45 \text{ MPa}$

Oberbau Fahrbahn	
in Anlehnung an RStO 12 Tafel 1, Zeile 1 Bk 1,8	
4 cm	Asphaltdeckschicht
16 cm	Asphalttragschicht
40 cm	Schottertragschicht 0/32 $E_{v2} > 120 \text{ MPa}$
60 cm	Gesamtdicke $E_{v2} \geq 45 \text{ MPa}$

Nr.	Änderung	Datum	bearb.	gez.	gepr.



Stadt Luckenwalde
Landkreis Teltow-FlämingLand Brandenburg

Markt 10
14943 Luckenwalde
Tel.: 03371 / 67 2 - 0
Fax: 03371 / 67 2 - 351



**Redeker Consult
Luckenwalde**
Ingenieurgesellschaft mbH

Theaterstraße 16c
14943 Luckenwalde
Tel.: 03371 / 40 33 00
Fax: 03371 / 40 33 01

Querschnitt				
Vorplanung				
Puschkinstraße in der Stadt Luckenwalde				
-Variante 1-				
Projekt-Nr.	Maßstab	Unterlage	Blatt-Nr.	Datum
L17 1902 L	1 : 50	14.1	4	13.09.2021
bearbeitet		gezeichnet		geprüft
Fr		Ra		Blü
Der Bauherr/Antragsteller			Redeker Consult Luckenwalde	