


**Querschnitt 2**  
**Abschnitt Poststraße bis Grabenstraße**  
**(Bau-km 0+396 - Bau-km 0+513)**

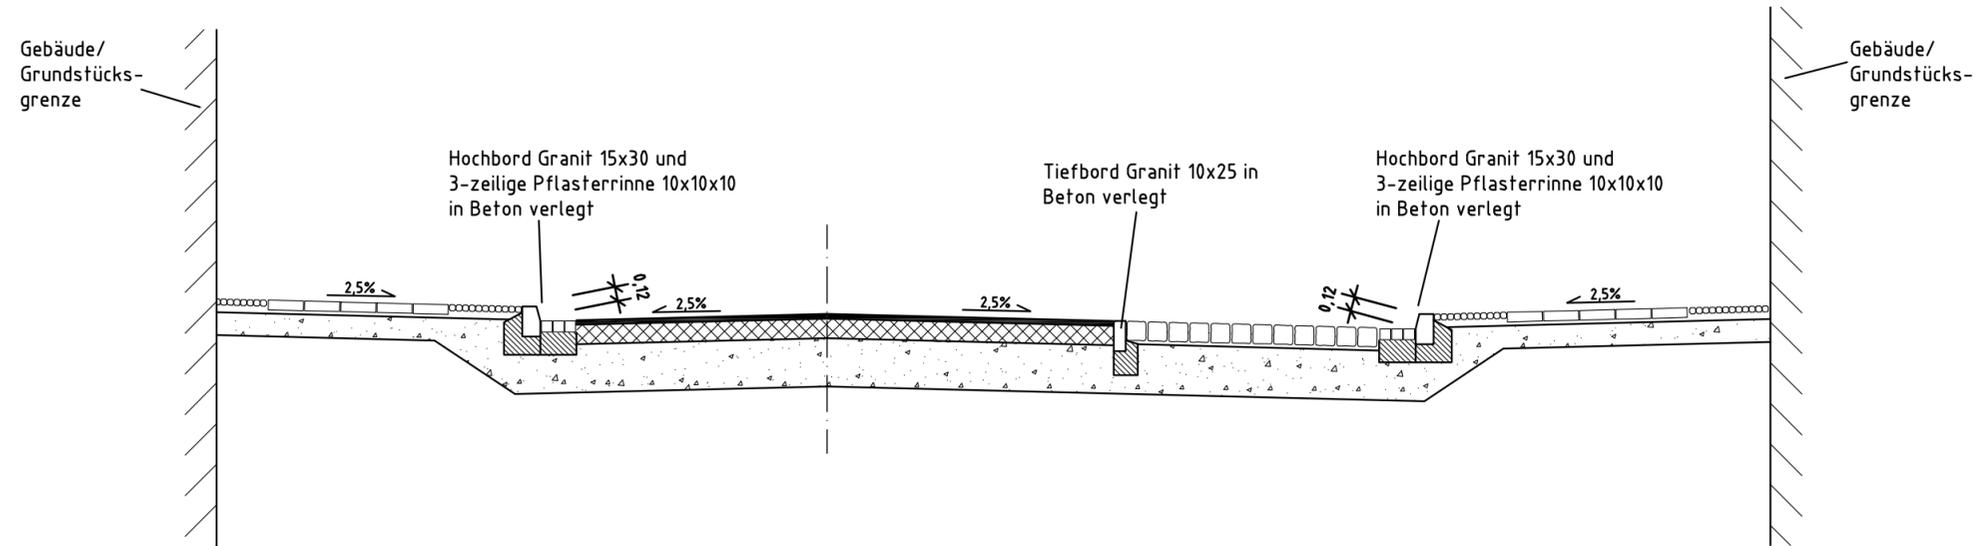

**Oberbau Gehweg (Gehbahn)**  
in Anlehnung an RStO 12, Tafel 6, Zeile 2

8 cm	Betonplatten (Luckenw. Platte, diagonal verlegt)
3 cm	Brechsand- und Splittbettung 0/5 filterstabil
19 cm	Schottertragschicht 0/32 $E_{v2} \geq 80$ MPa
30 cm	Gesamtdicke $E_{v2} \geq 45$ MPa

**Oberbau Gehweg (Ober- u. Unterstreifen)**  
in Anlehnung an RStO 12, Tafel 6, Zeile 2

6 cm	Mosaikpflaster (Granit)
3 cm	Brechsand- und Splittbettung 2/5 filterstabil
21 cm	Schottertragschicht 0/32 $E_{v2} \geq 80$ MPa
30 cm	Gesamtdicke $E_{v2} \geq 45$ MPa

**Oberbau Fahrbahn**  
in Anlehnung an RStO 12 Tafel 1, Zeile 1 Bk 1,8

4 cm	Asphaltdeckschicht
16 cm	Asphalttragschicht
40 cm	Schottertragschicht 0/32 $E_{v2} > 120$ MPa
60 cm	Gesamtdicke $E_{v2} \geq 45$ MPa

**Oberbau Parkstreifen**  
in Anlehnung an RStO 12 Tafel 3, Zeile 1 Bk 1,0

16 cm	Großpflaster (Granit)
3 cm	Brechsand- und Splittbettung 2/5 filterstabil
41 cm	Schottertragschicht 0/32 $E_{v2} > 120$ MPa
60 cm	Gesamtdicke $E_{v2} \geq 45$ MPa

Nr.	Änderung	Datum	bearb.	gez.	gepr.

**Stadt Luckenwalde**  
Landkreis Teltow-Fläming Land Brandenburg  
Markt 10  
14943 Luckenwalde  
Tel.: 03371 / 67 2 - 0  
Fax: 03371 / 67 2 - 351

**RCL Redeker Consult Luckenwalde**  
Ingenieurgesellschaft mbH  
Theaterstraße 16c  
14943 Luckenwalde  
Tel.: 03371 / 40 33 00  
Fax: 03371 / 40 33 01

**Querschnitt**  
**Vorplanung**  
**Puschkinstraße**  
**in der Stadt Luckenwalde**  
**-Variante 1-**

Projekt-Nr.	Maßstab	Unterlage	Blatt-Nr.	Datum
L17 1902 L	1:50	14.1	2	13.09.2021
bearbeitet	gezeichnet		geprüft	
Fr	Ra		Blü	
Der Bauherr/Antragsteller			Redeker Consult Luckenwalde	