


Querschnitt 1
Abschnitt Käthe-Kollwitz-Straße bis Poststraße

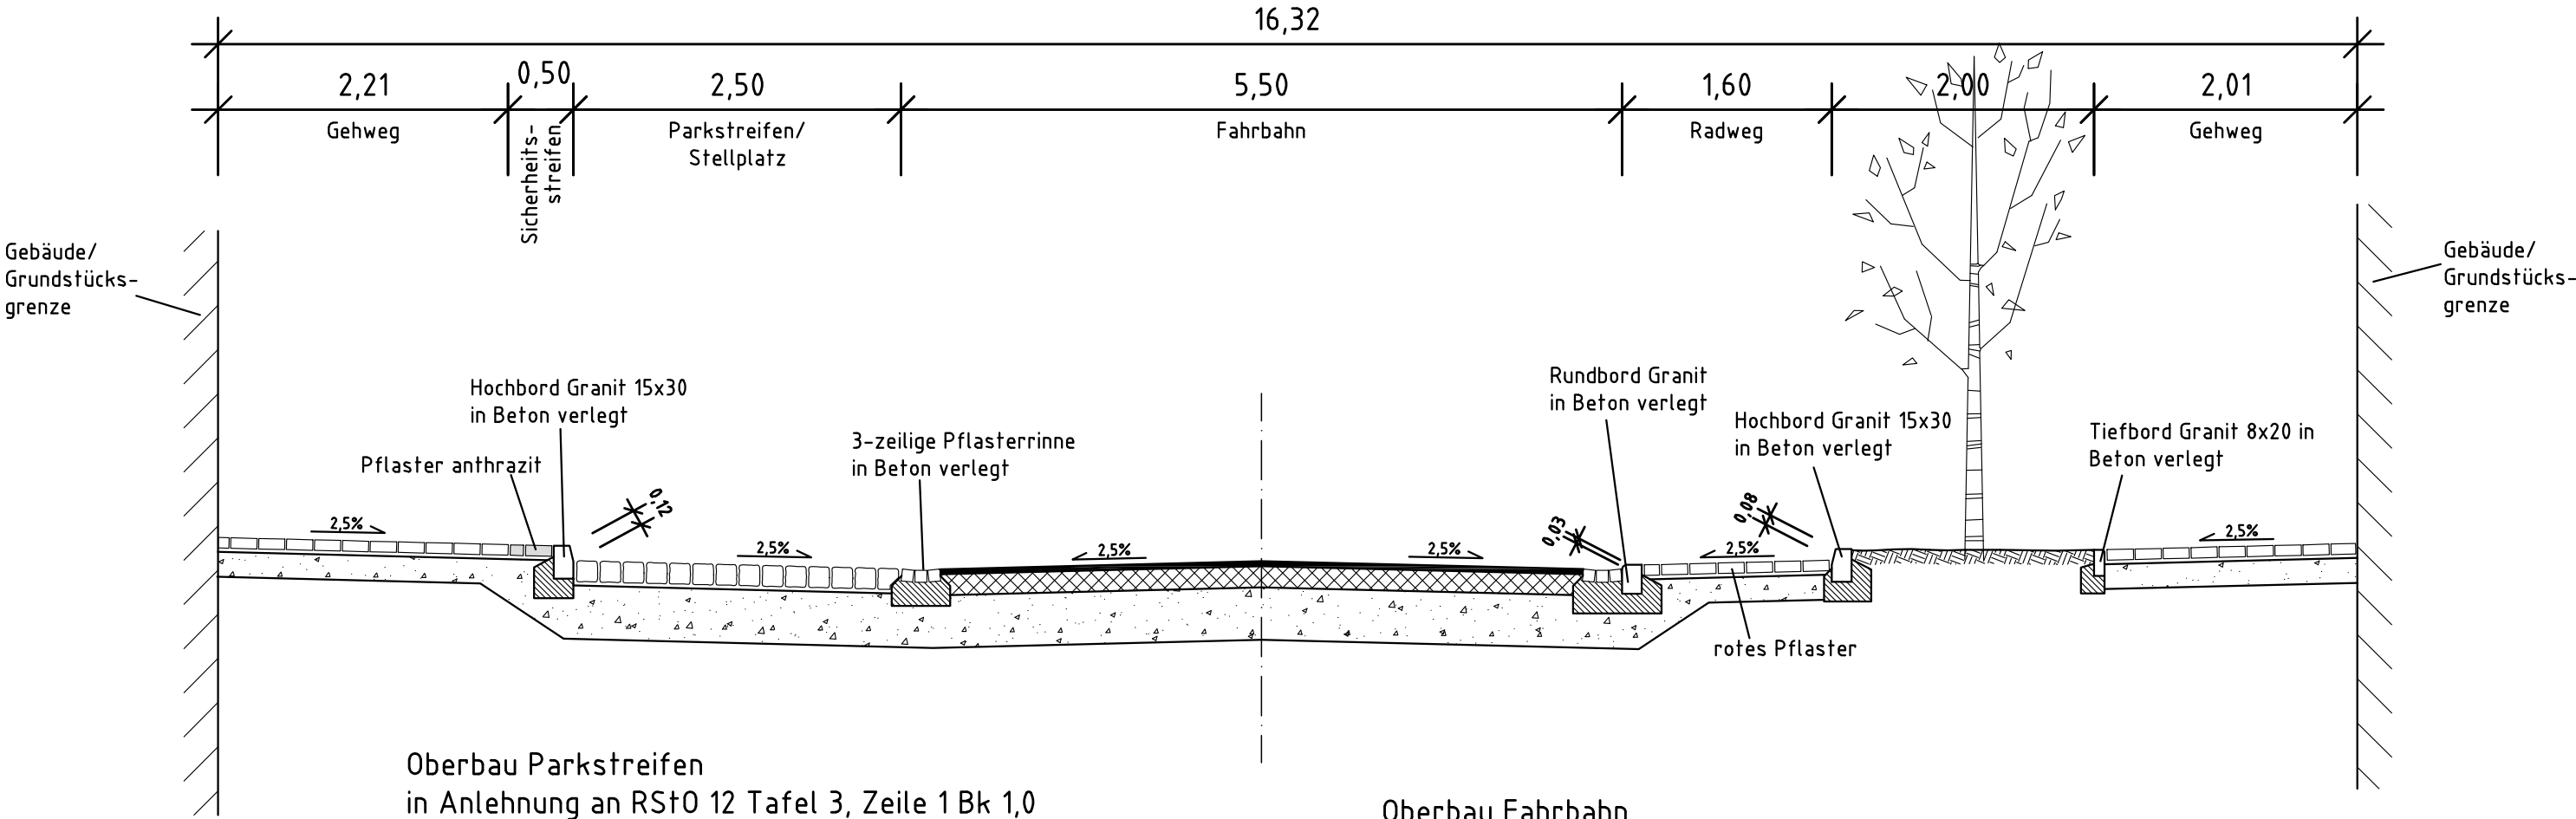

Oberbau Parkstreifen
in Anlehnung an RStO 12 Tafel 3, Zeile 1 Bk 1,0

16 cm	Großpflaster (Granit)
3 cm	Brechsand- und Splittbettung 2/5 filterstabil
41 cm	Schottertragschicht 0/32 $E_{v2} > 120 \text{ MPa}$
60 cm	Gesamtdicke $E_{v2} \geq 45 \text{ MPa}$

Oberbau Gehweg/ Radweg
in Anlehnung an RStO 12, Tafel 6, Zeile 2

8 cm	Betonpflaster (20x10x8 cm)
3 cm	Brechsand- und Splittbettung 2/5 filterstabil
19 cm	Schottertragschicht 0/32 $E_{v2} \geq 80 \text{ MPa}$
30 cm	Gesamtdicke $E_{v2} \geq 45 \text{ MPa}$

Oberbau Fahrbahn
in Anlehnung an RStO 12 Tafel 1, Zeile 1 Bk 1,8

4 cm	Asphaltdeckschicht
16 cm	Asphalttragschicht
40 cm	Schottertragschicht 0/32 $E_{v2} > 120 \text{ MPa}$
60 cm	Gesamtdicke $E_{v2} \geq 45 \text{ MPa}$

Nr.	Änderung	Datum	bearb.	gez.	gepr.



Stadt Luckenwalde
Landkreis Teltow-FlämingLand Brandenburg

Markt 10
14943 Luckenwalde
Tel.: 03371 / 67 2 - 0
Fax: 03371 / 67 2 - 351



Redeker Consult Luckenwalde
Ingenieurgesellschaft mbH

Theaterstraße 16c
14943 Luckenwalde
Tel.: 03371 / 40 33 00
Fax: 03371 / 40 33 01

Querschnitt				
<u>Vorplanung</u>				
Puschkinstraße in der Stadt Luckenwalde				
-Variante 2-				
Projekt-Nr.	Maßstab	Unterlage	Blatt-Nr.	Datum
L17 1902 L	1 : 50	14.2	1	13.09.2021
bearbeitet		gezeichnet	geprüft	
Fr		Ra	Blü	
Der Bauherr/Antragsteller		Redeker Consult Luckenwalde		