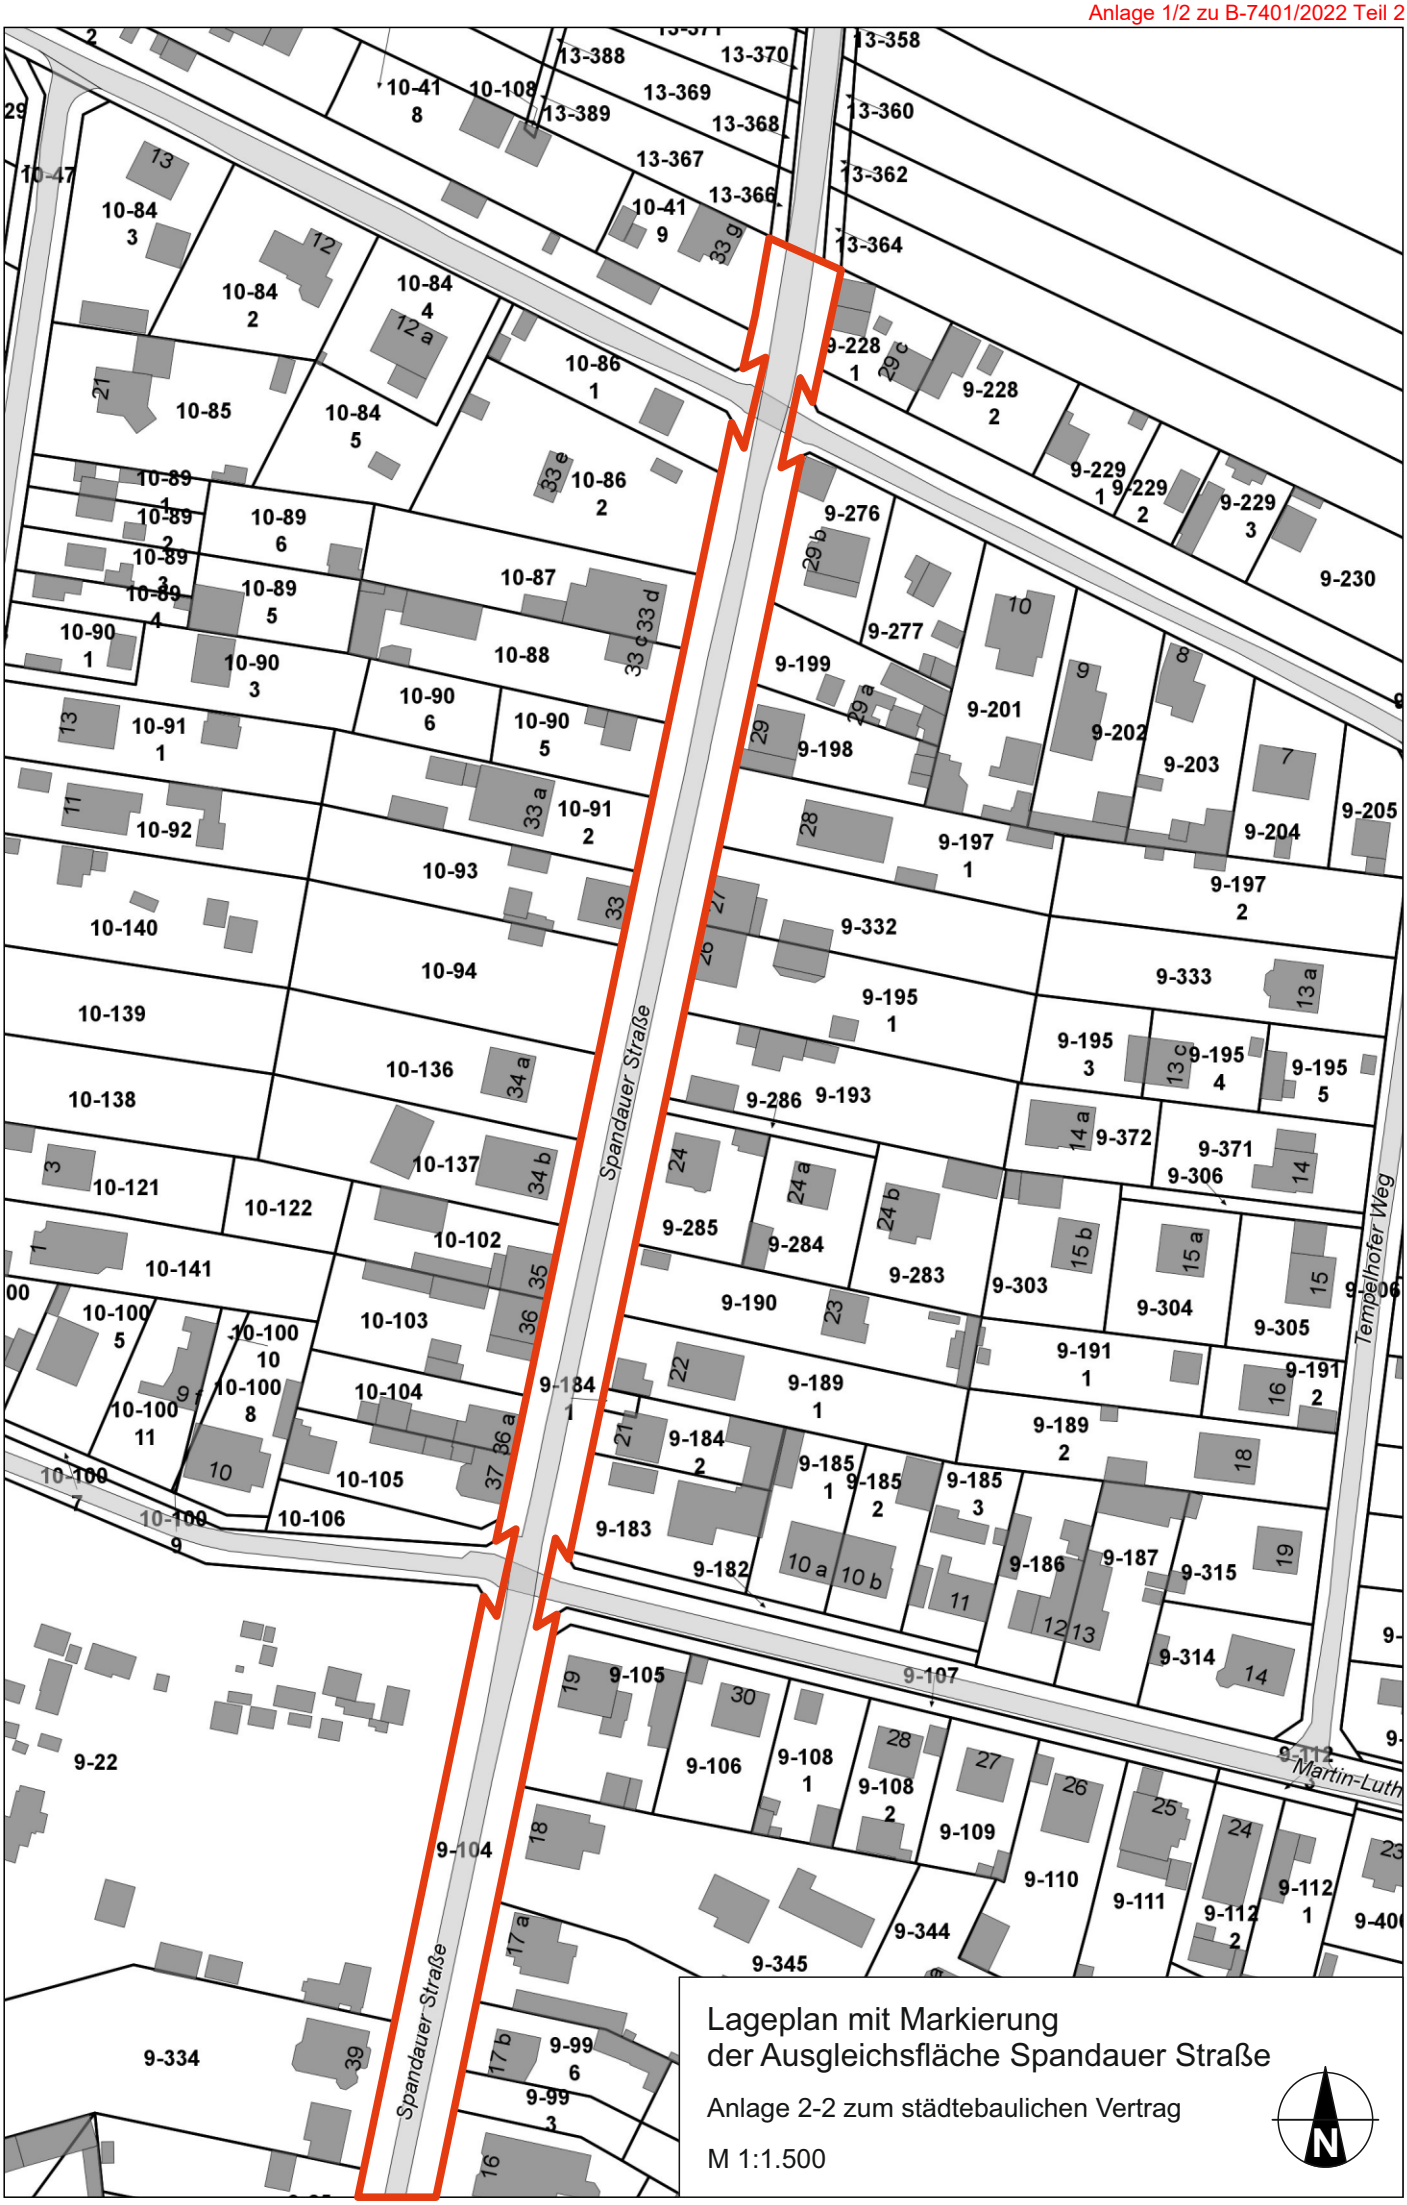

Lageplan mit Markierung der Ausgleichsfläche Spandauer Straße

Anlage 2-2 zum städtebaulichen Vertrag

M 1:1.500

N