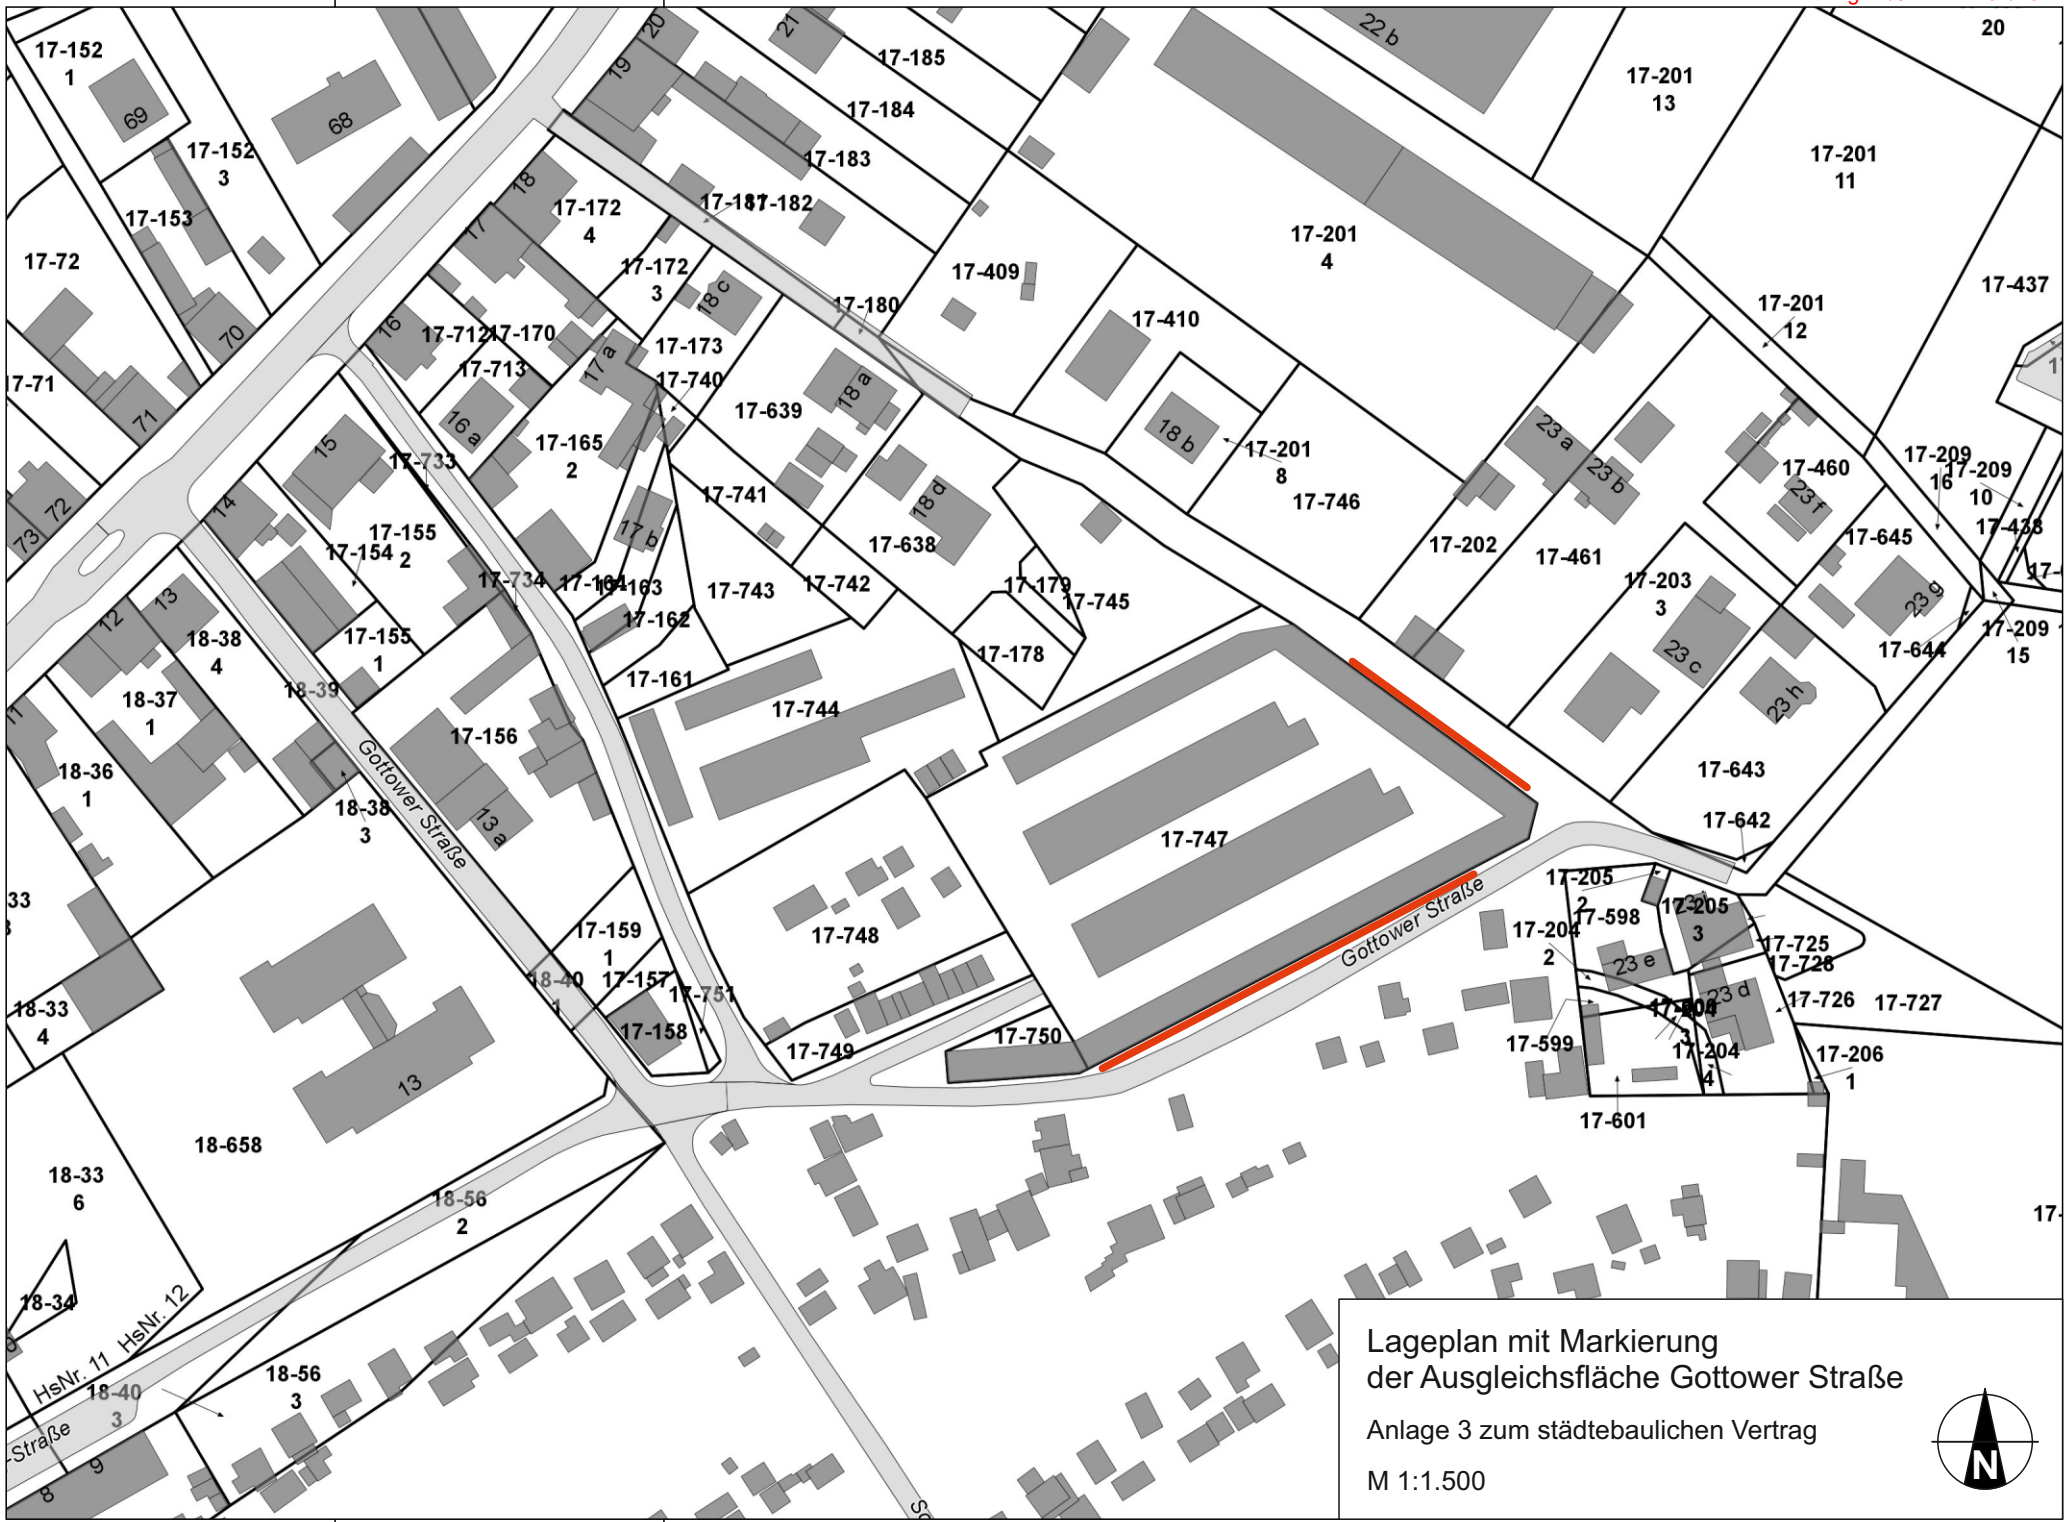

Lageplan mit Markierung
der Ausgleichsfläche Gottower Straße

Anlage 3 zum städtebaulichen Vertrag

M 1:1.500