


Anlage 1
zur Niederschrift 29. Hauptausschuss vom 17.10.2023/Ö

Baufeld Einmündung Waldstraße Treuenbrietzener Tor

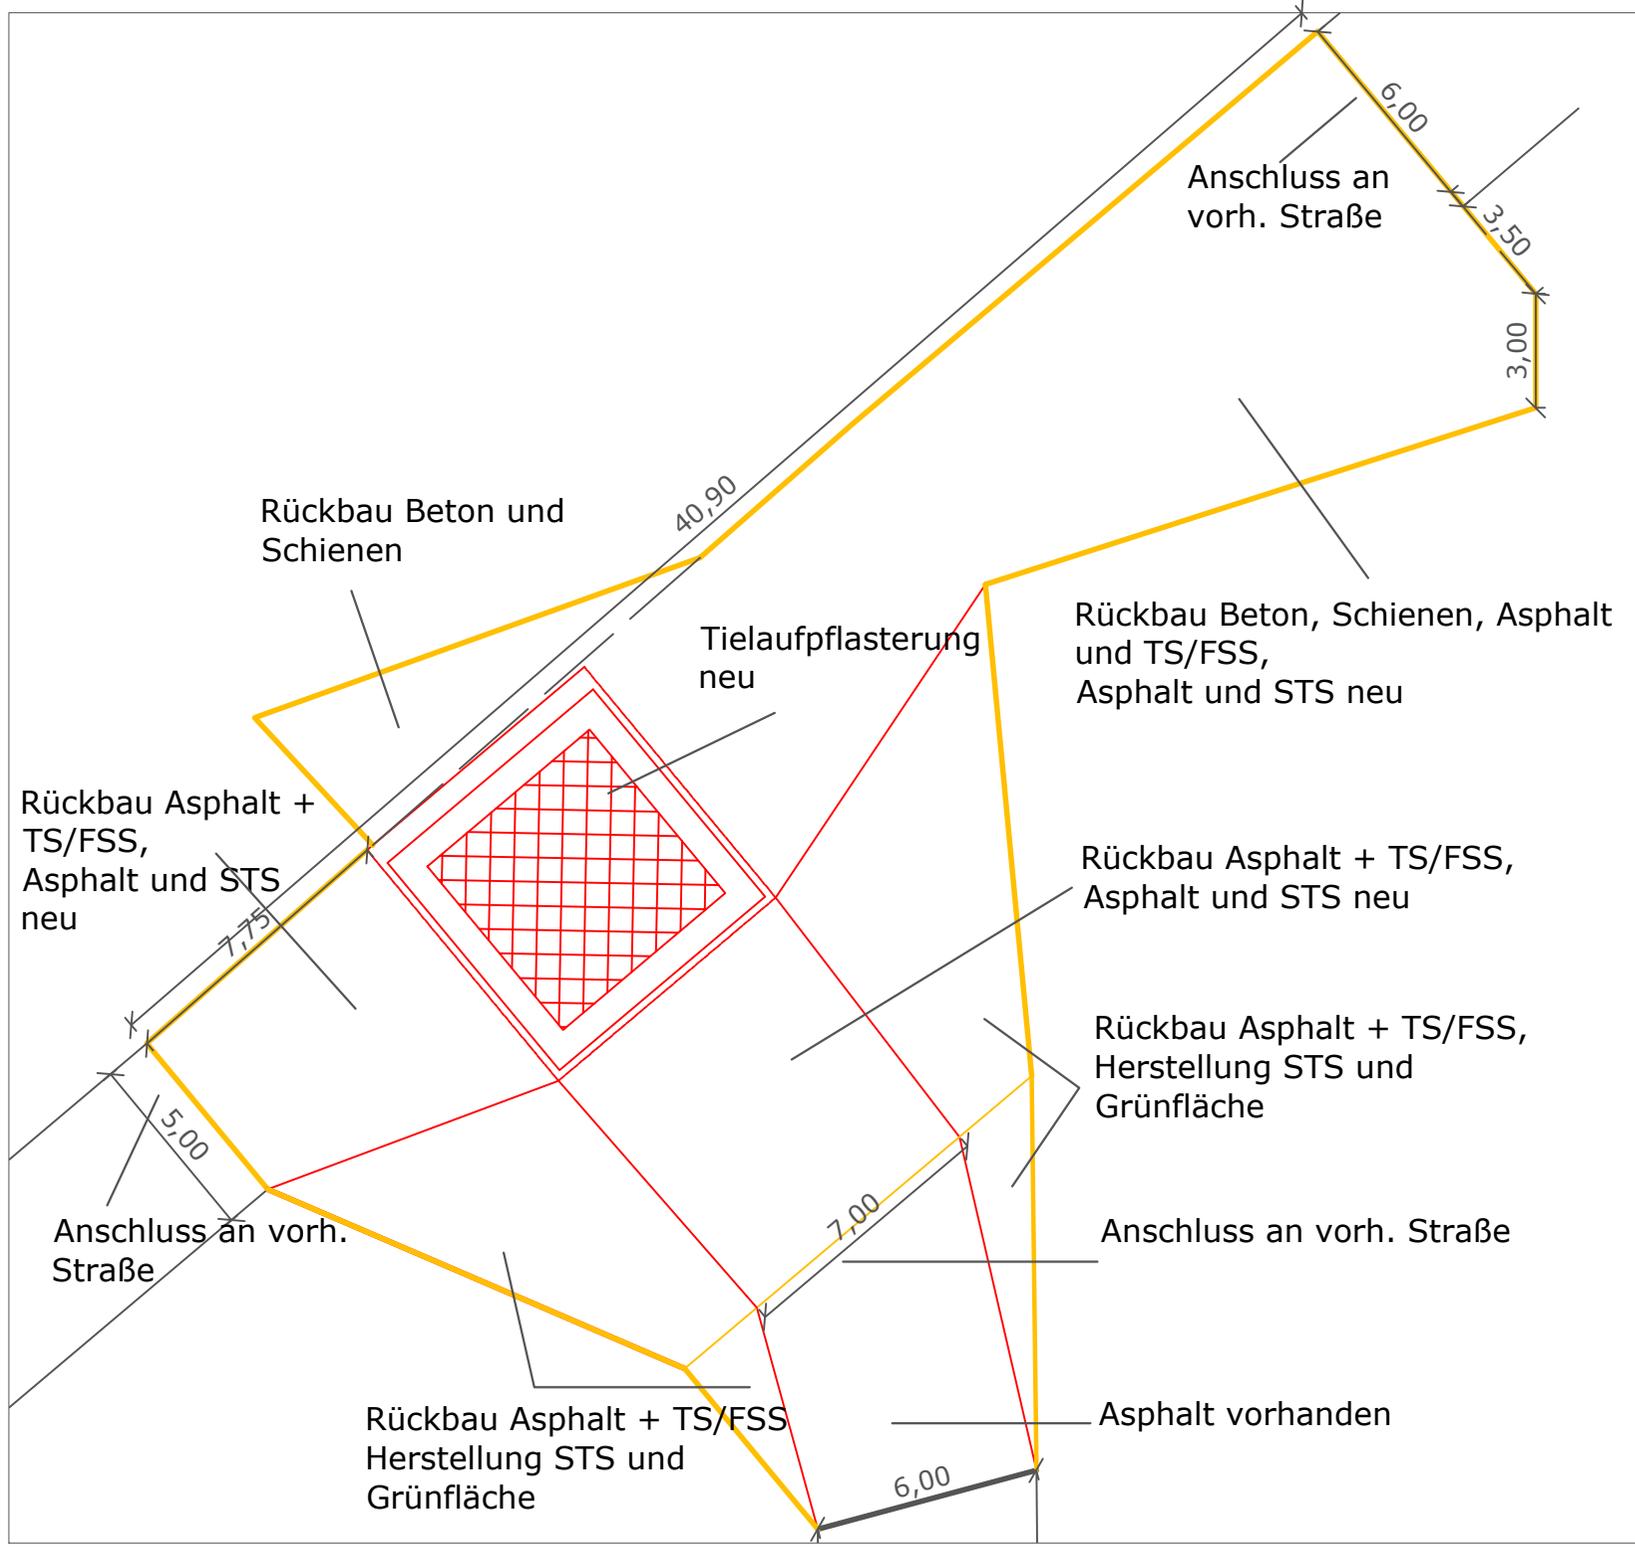





Legende:

Neubau

Rückbau

Die angegebenen Maße sind gerundete Maße und sind vor Ort anzupassen.

Bauplan

Bauvorhaben:
 Verkehrsberuhigung
 Kreuzung
 Waldstraße/Treuenbrietzener Tor

Maßstab
 1:200

Datum
 24.08.2023