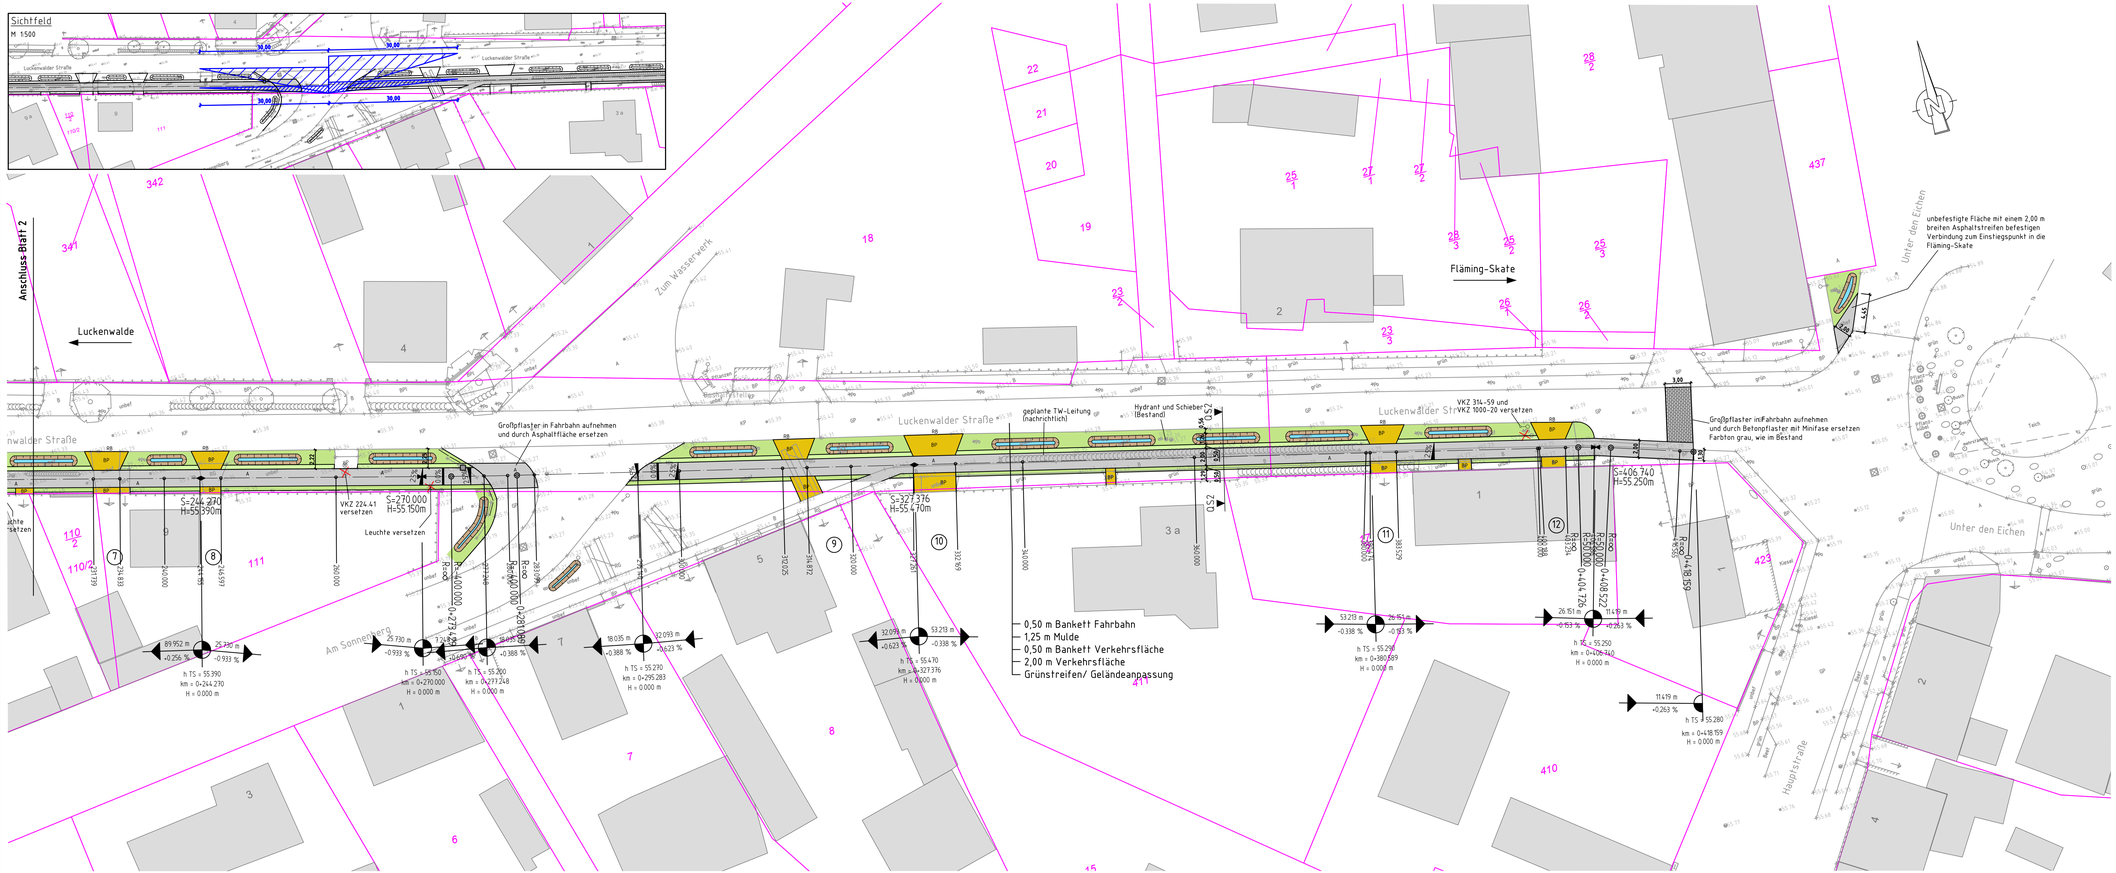

Legende – Bestand

Straßenlampe	Baum	Schieber Abwasser	Mauer
Behmast	Hecke	Schieber (allgem.)	Zaun
Stahlgittermast	Zufahrt	Hydrant Trinkwasser	Zaun mit Sockel
Holzmast	Zugang	Oberflurhydrant/Löschbrunnen	Nutzungsgrenze
Stahlmast	Verkehrsschild	Hausabsteller Trinkwasser	Böschung
Lichtsignalanlage	Ortseingangsschild	Schieber Wasser	Nadelwald
Elektrosschaltschrank	OD-Stein	Schieber Gas	Mischwald
öffentlicher Fernsprecher	Wegweiser	Kabelschacht, rechteckig	Laubwald
Liftzeissäule	Werbeschild/Infotafel	Schacht (allgem.)	Wasserspiegel
Regenfallrohr	Bushaltestelle	Schacht Regenwasser	
Briefkasten	Menschlich Medien	Schacht Schmutzwasser	
Abfallbehälter	Markstein	Schacht klein/ Inspektionsöffnung	
Poller	Kilometertafel/ -stein	Straßenablauf	
Finding	Höhenbolzen/ Höhenbezug		
Grundwassermessstelle			
Geländepunkt			

A	-Asphalt	BGS	-Rasengittersteine		Flurstücksgrenze mit Grenzpunkt
B	-Beton	BPL	-Betonplatten		Flurgrenze
GP	-Großpflaster	TE	-Taktile Elemente		Gemarkungsgrenze
KP	-Kleinpflaster	Sch	-Schotter		Gemeindegrenze
BP	-Betonsteinpflaster	unb.	-unbefestigt		Kreisgrenze
Mo	-Mosaikkleinpflaster	GF	-Grünfläche		
VP	-Verbundsteinpflaster				

Legende – Planung

Einschnittböschung	Asphalt		Gefällebrechpunkt
Versickermulde	Gussasphalt		
Grünfläche/ Straßenbenbefläche	Pflaster	2,5	Querneigung
Fahrbahn mit Achse	Mosaik		ggnd. Straßenlampe
Bankett	Rasengitter, unbef., Lst		ggnd. Straßenablauf
Radweg	Blumenbeete/ sonstiges		Baumschutz
Gehweg			Baugrubenfüllung/ Rückbau Anlagen
Fahrbahnteiler/ Insel/ Parkstreifen	Tarkiler Streifen (mit Richtungsfeld, Aufmerksamkeitsfeld und Kontrastplatten)		Hochpunkt
Zufahrt mit Bordabsenkung gemeinsamer Geh- und Radweg, Bankett mit Zufahrt	Gebäude geplant		Tiefpunkt
Dammböschung			Höhen Bestand
Entwässerungsgraben			Höhen Planung
			Abstecknunkt
			Tangentenschnittpunkt
			Höhpunkt
			Nr. Zufahrt

Nr.	Änderung	Datum	bearb.	gez.	gepr.

Stadt Luckenwalde
Landkreis Teltow-Fläming Land Brandenburg
Markt 10
14943 Luckenwalde
Tel.: 03371 / 67 2 - 0
Fax: 03371 / 67 2 - 351

Redeker Consult Luckenwalde
Ingenieurgesellschaft mbH
Theaterstraße 16c
14943 Luckenwalde
Tel.: 03371 / 40 33 00
Fax: 03371 / 40 33 01

Lageplan

Entwurfsplanung

Parkplatz und Anbindung Kolzenburg an die Fläming-Skate

- Straßenbau und RW -

Projekt-Nr.	Maßstab	Unterlage	Blatt-Nr.	Datum
L17 2102 L	1 : 250	5	3a/3	08.12.2023

bearbeitet	gezeichnet	geprüft
Fr	Ra	Blü

Der Bauherr/Antragsteller	Redeker Consult Luckenwalde