


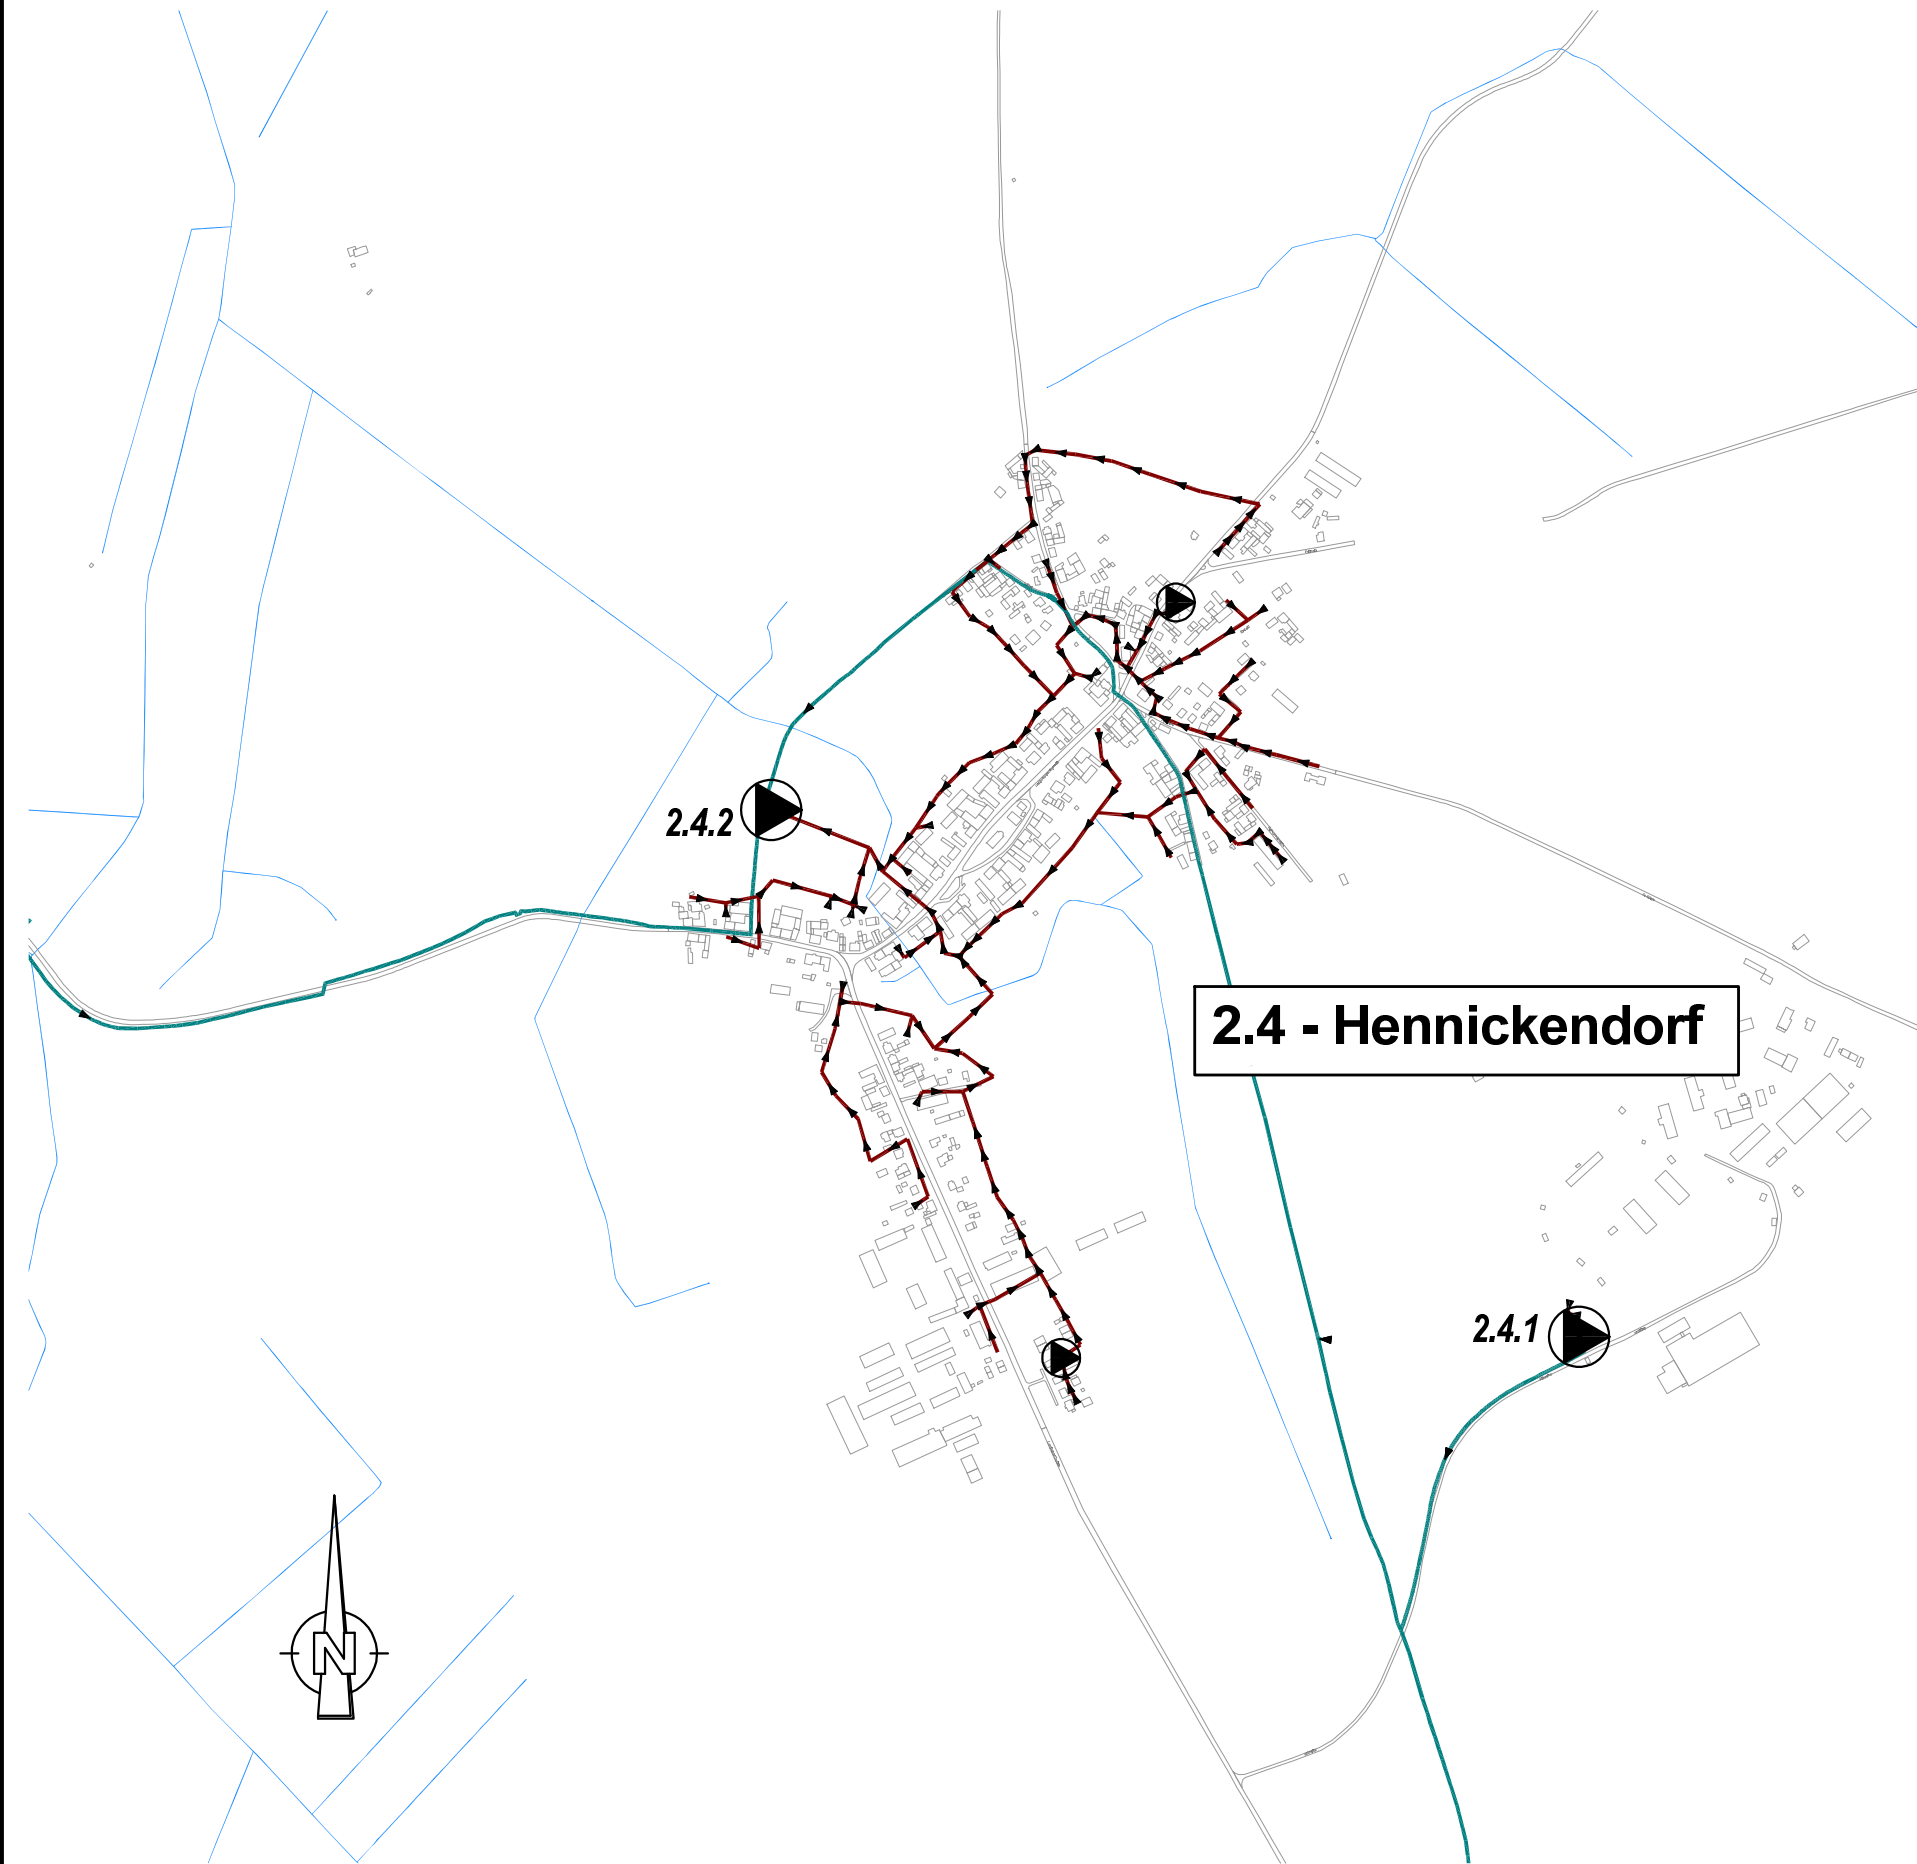

Legende

-  Teilentwässerungsgebiet
-  SW-Kanal
-  SW-Kanal als Hauptsammler
-  SW-Druckleitung/ Druckentwässerung
-  SW-Druckleitung als Hauptsammler
-  Pumpwerk/ Hauptpumpwerk mit Nummer

Nuthe-Urstromtal

Nr.	Änderung	Datum	bearb.	gez.	gepr.



NUWAB
Nuthe Wasser Abwasser GmbH
Landkreis Teltow-Fläming Land Brandenburg

Puschkinstraße 10
14943 Luckenwalde
Tel.: 03371 / 69 07 - 0
Fax: 03371 / 69 07 - 25



**Redeker Consult
Luckenwalde**
Ingenieurgesellschaft mbH

Theaterstraße 16c
14943 Luckenwalde
Tel.: 03371 / 40 33 00
Fax: 03371 / 40 33 01

Lageplan

Abwasserbeseitigungskonzept Luckenwalde und Nuthe-Urstromtal

- Schmutzwasser -

Projekt-Nr.	Maßstab	Unterlage	Blatt-Nr.	Datum
Kl. Proj. 173	1 : 10.000	2	6	24.05.2022
bearbeitet		gezeichnet		geprüft
Rb		Ra		Blü
Der Bauherr/Antragsteller			Redeker Consult Luckenwalde	