



Aufstellungsbeschluss zum Bebauungsplan Nr. 53/2024 „Zapfholzweg III“

Beschlussvorlage B-7528/2024

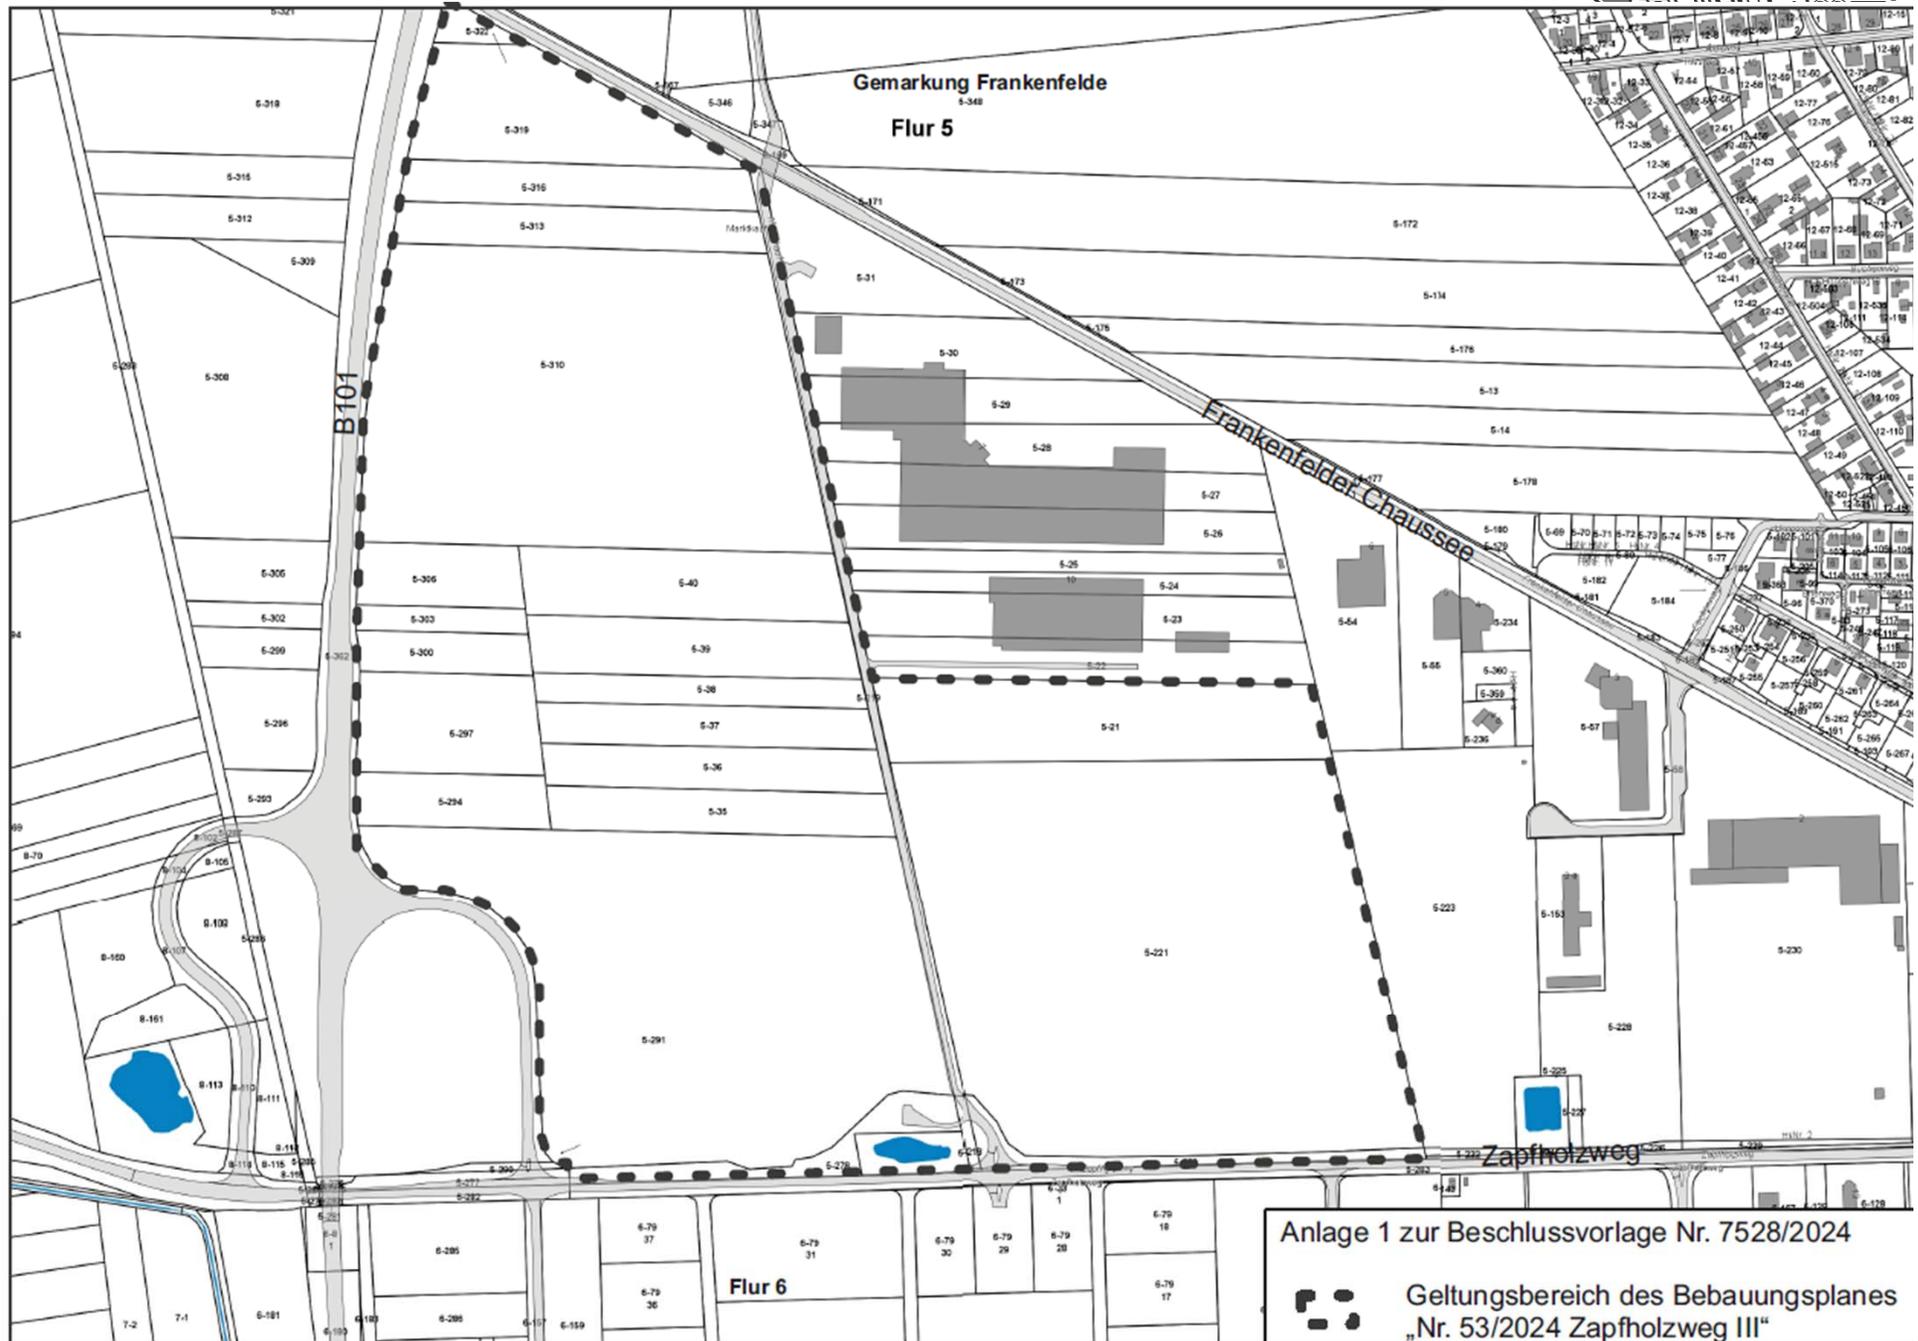



Industriegebiet Zapfholzweg - verkaufte Flächen - Stand März 2024

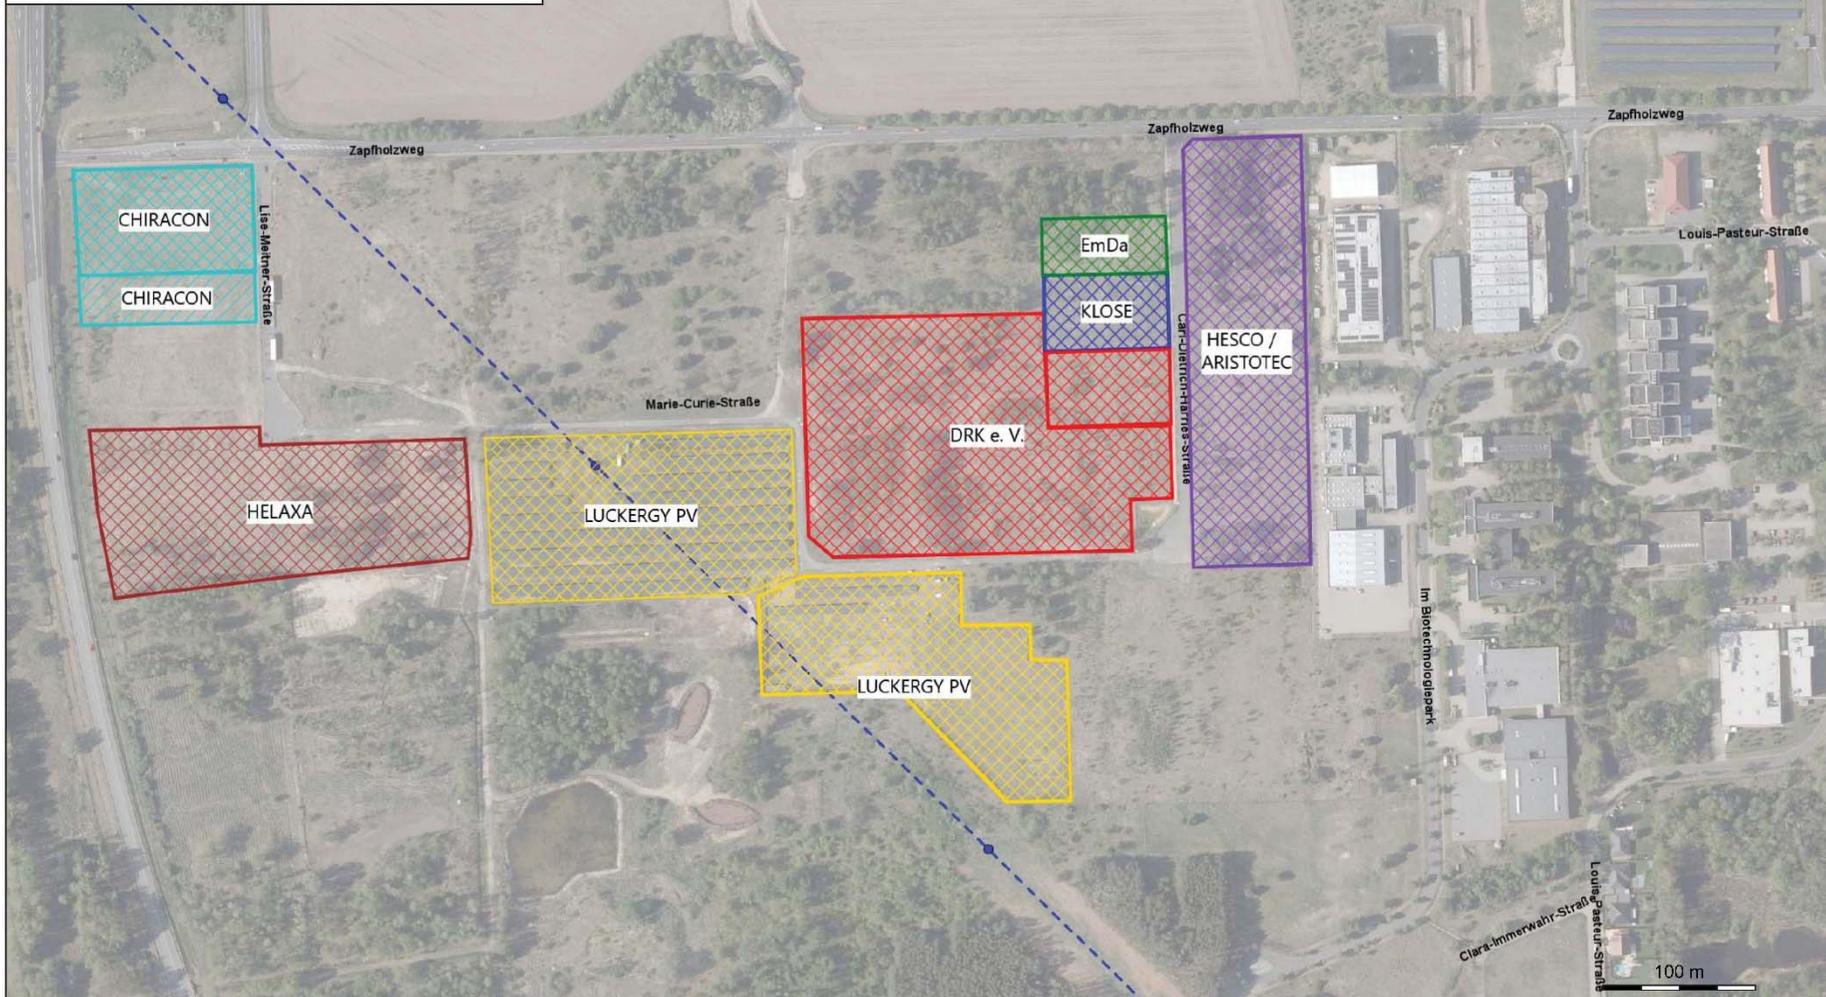

Stadt Luckenwalde

Markt 10, 14943 Luckenwalde



Gemarkung: Frankenfelde
Flur:
Flurstück:
Bearbeiter: Birgit Demgensky
Datum: 11.03.2024
Maßstab: 1 : 3000

Ausschnitt aus der GIS-Karte der Stadt Luckenwalde
Vervielfältigungen dürfen nur für den eigenen Bedarf erstellt und nicht an Dritte abgegeben werden. In der Darstellung können Veränderungen berücksichtigt sein, die noch nicht in das Grundbuch übernommen sind. Die Darstellung, insbesondere die der Medien, kann vom örtlichen Bestand abweichen.

