


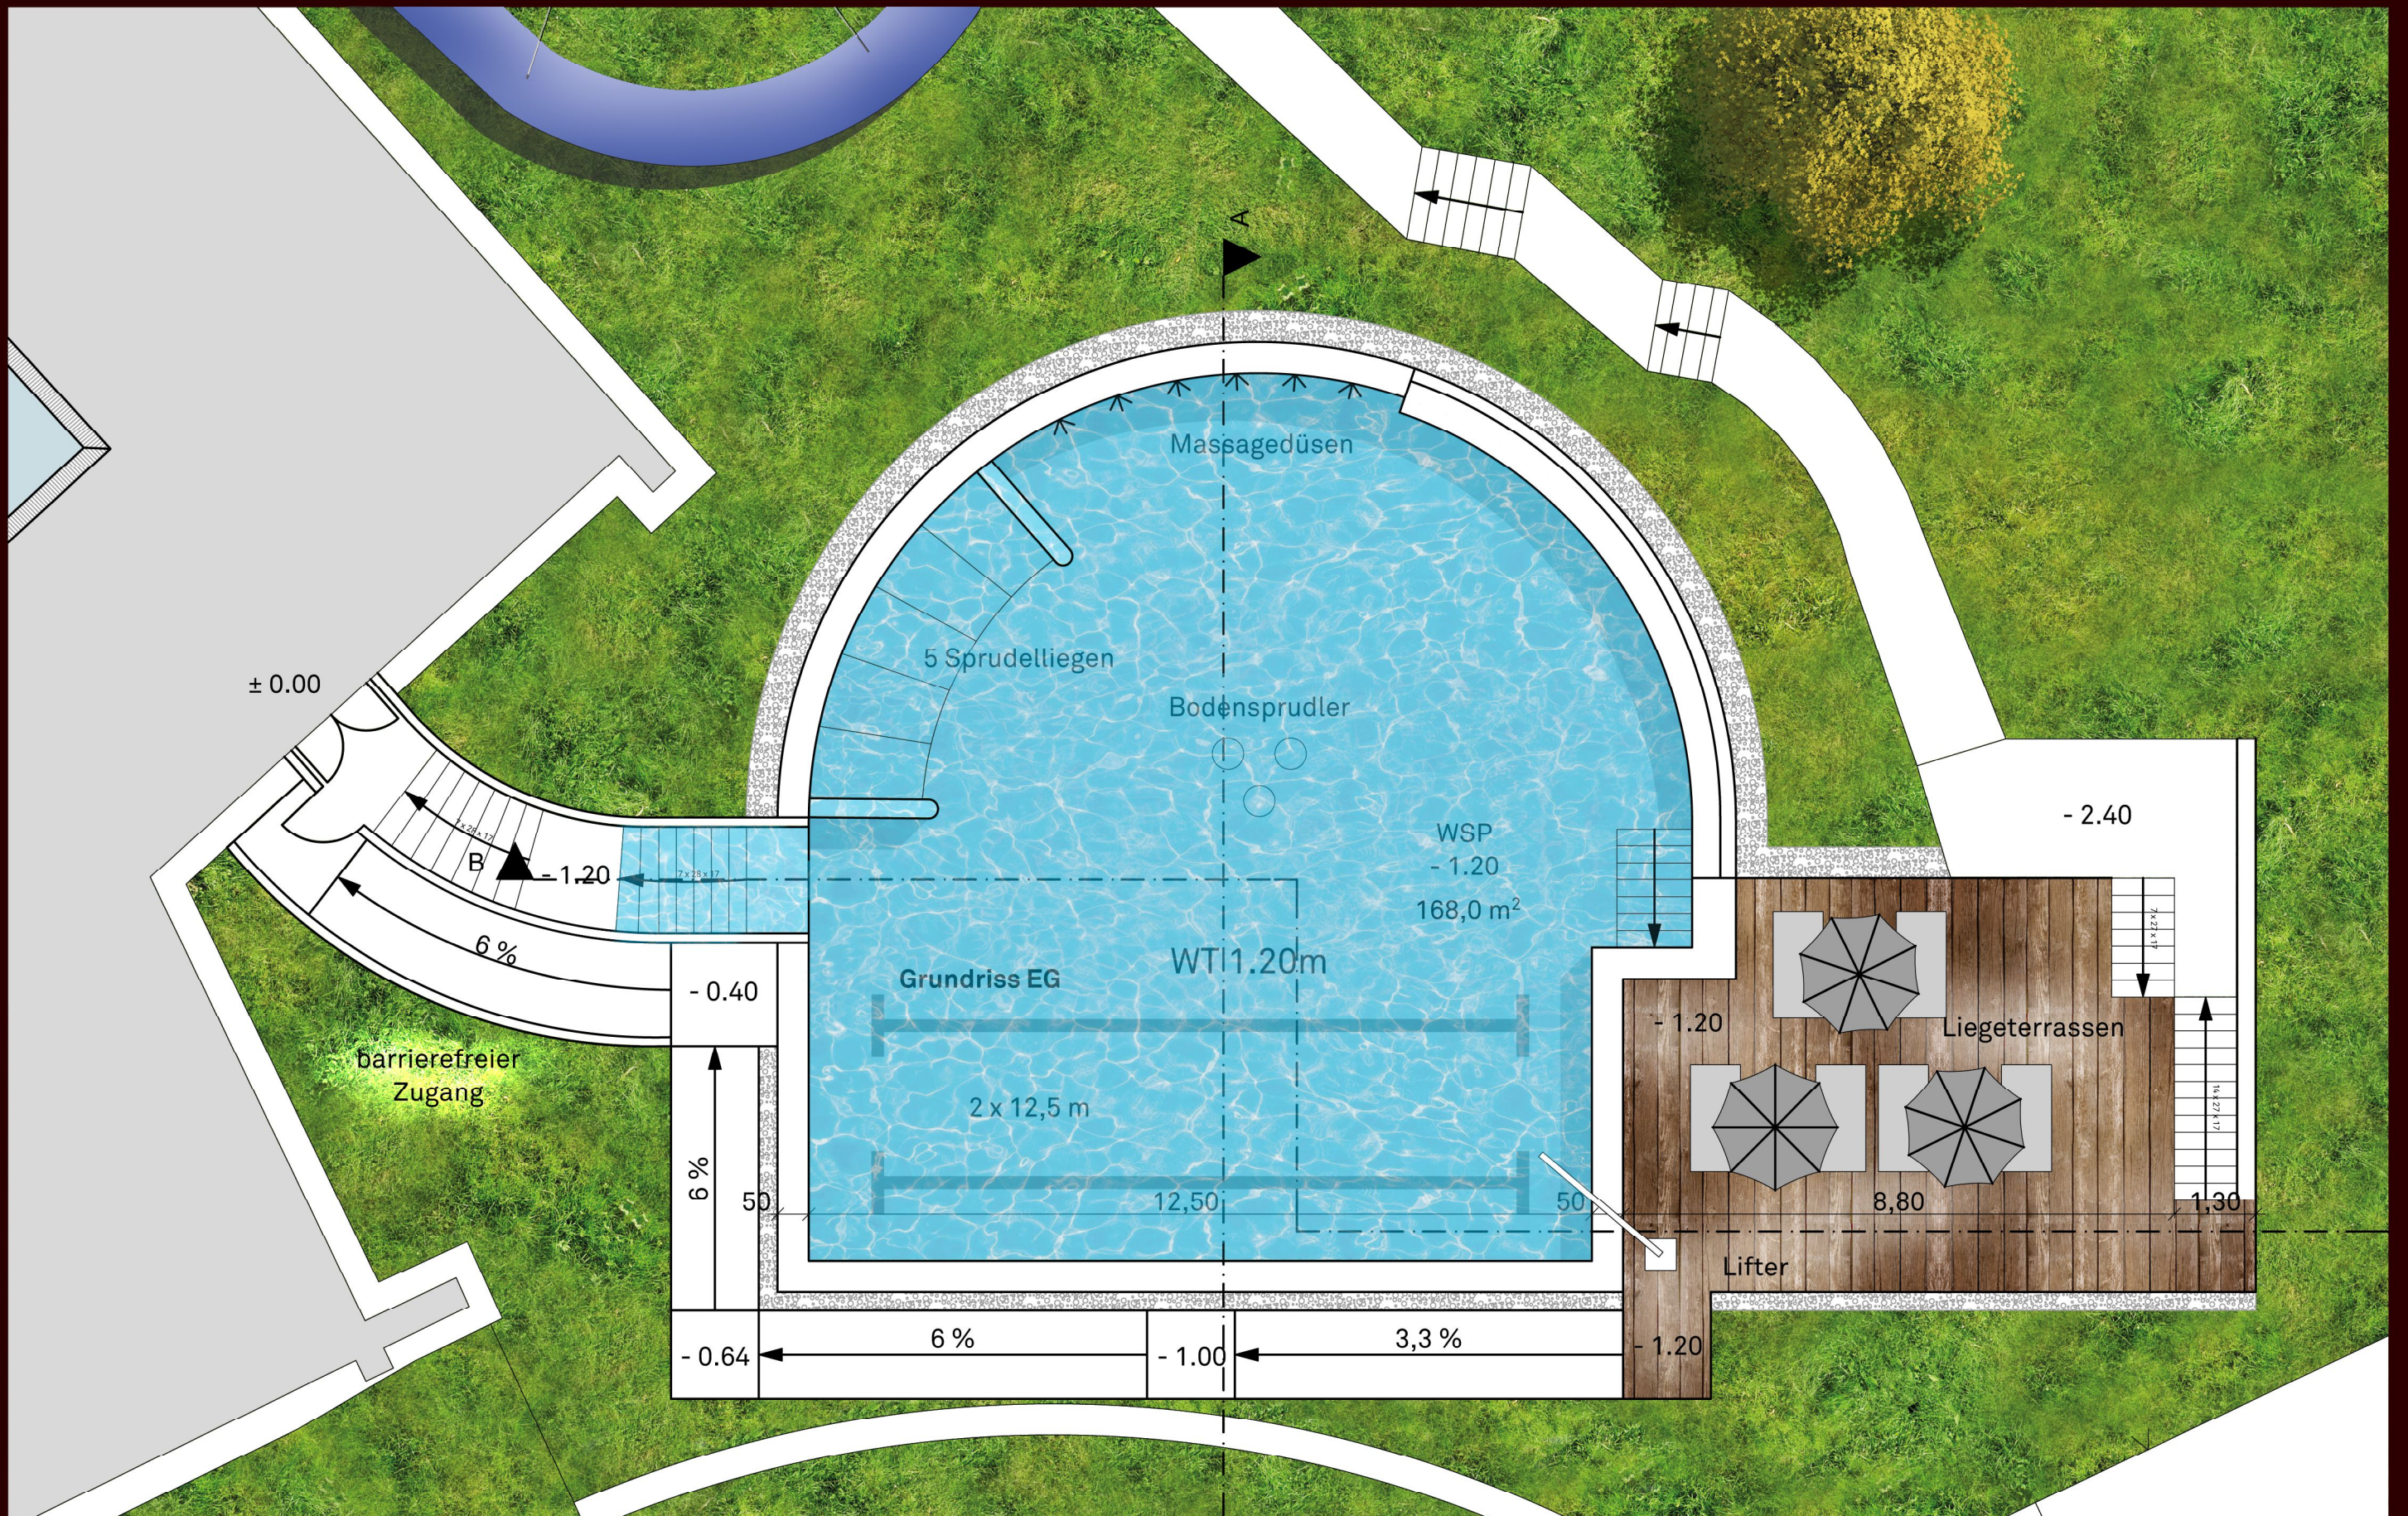

G16038 Luckenwalde

Grundriss EG

11.05.2017