



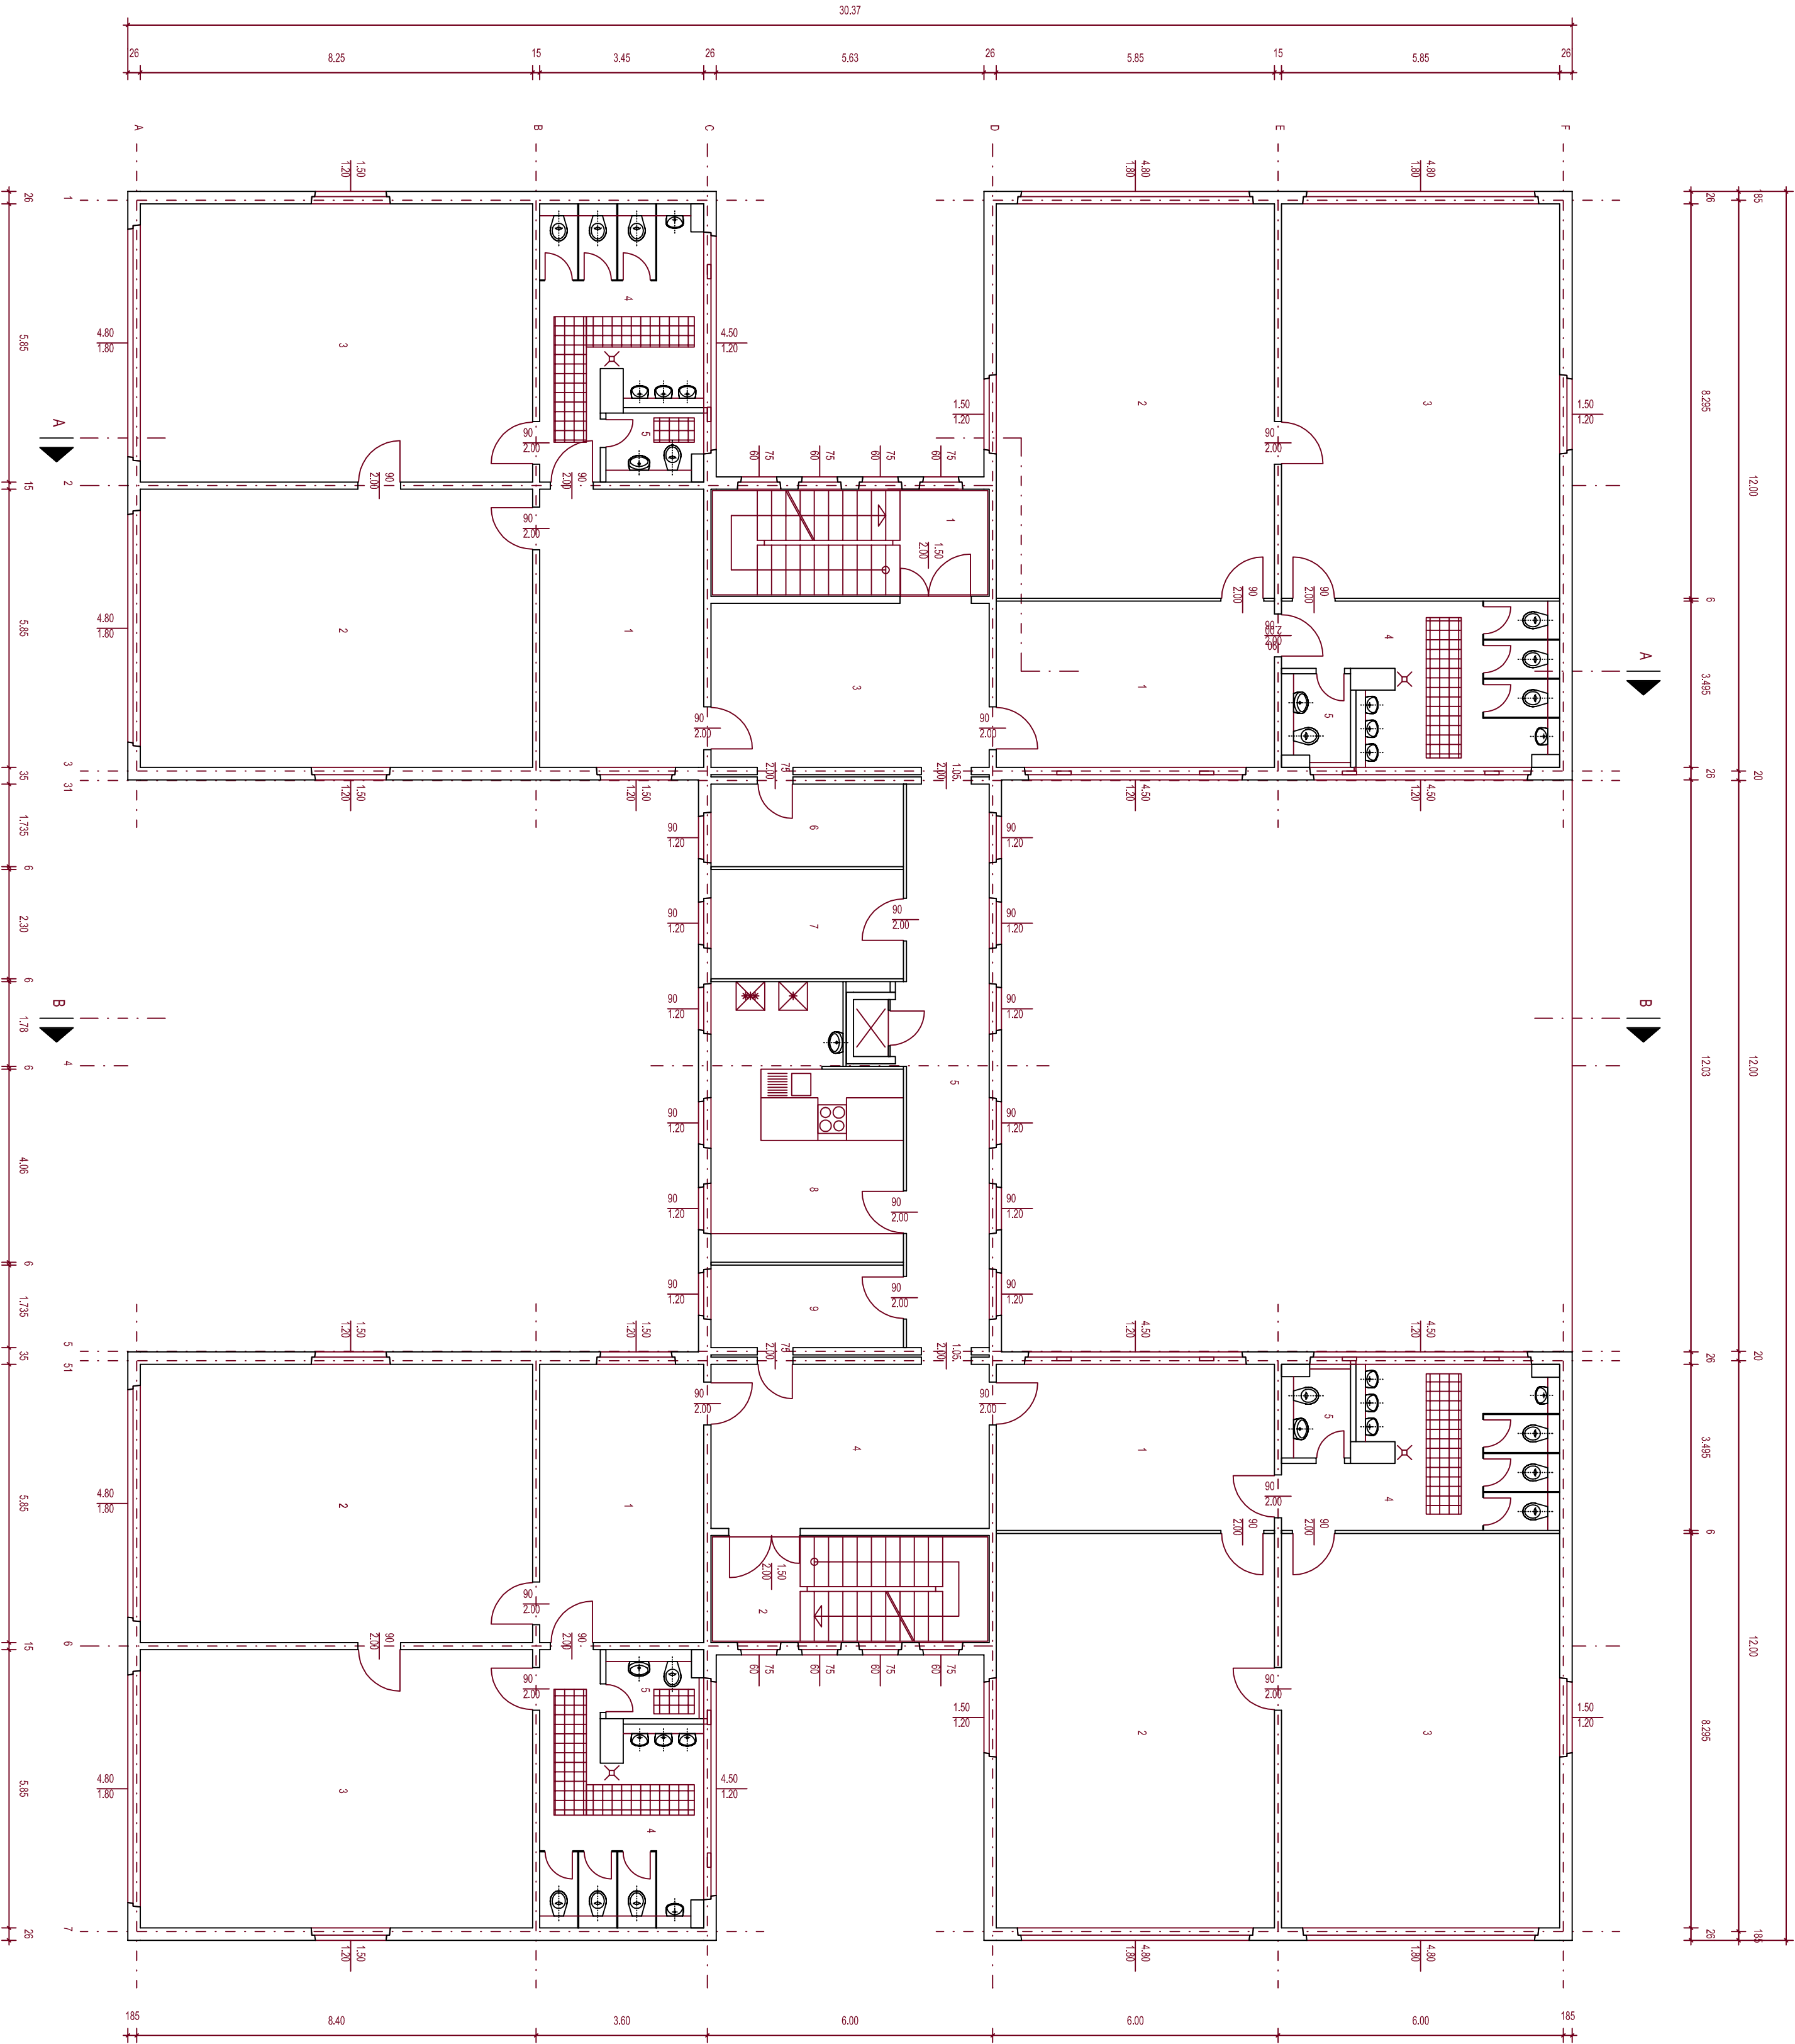

2.1 Hort	m
1 Garderobe	20,45
2 Gruppenraum	48,53
3 Gruppenraum	48,53
4 Waschraum/WC	16,65
5 Personal - WC	2,70
2.2 Hort	m
1 Garderobe	20,45
2 Gruppenraum	48,53
3 Gruppenraum	48,53
4 Waschraum/WC	16,65
5 Personal - WC	2,70
2.3 Hort	m
1 Garderobe	20,18
2 Gruppenraum	48,26
3 Gruppenraum	48,26
4 Waschraum/WC	16,23
5 Personal - WC	2,83
2.4 Hort	m
1 Garderobe	20,18
2 Gruppenraum	48,26
3 Gruppenraum	48,26
4 Waschraum/WC	16,23
5 Personal - WC	2,83
2.5 Gemeinschaftsräume	m
1 Treppenraum	13,16
2 Treppenraum	13,16
3 Flur	20,18
4 Flur	20,18
5 Flur	21,03
6 Abstellraum	7,03
7 Abstellraum	9,32
8 Kinderküche	21,53
9 Computerraum	7,03

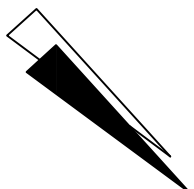

Masse sind durch den Architekten nicht überprüft.

Bauvorhaben:
**Energetische Sanierung der Bausubstanz
KITA "Burg"**
Burgwall 15, Luckenwalde

Projektverwaltung:
Stadt Luckenwalde
Markt 10, 14943 Luckenwalde

Architekt:
**Institut für
Gebäude + Energie + Licht
Planning**
Alter Holztauen 19
23968 Wismar
Tel. 03841 / 7582480
e-mail: info@gh-planet.de

Darstellung:
erstellt durch: Ingenieurbüro NANUT
Obergeschoss

Maßstab:
M 1:100

Planungsphase / Datum:
Bestand / 20.10.09

Projekt / Planummer:
P26 V 512