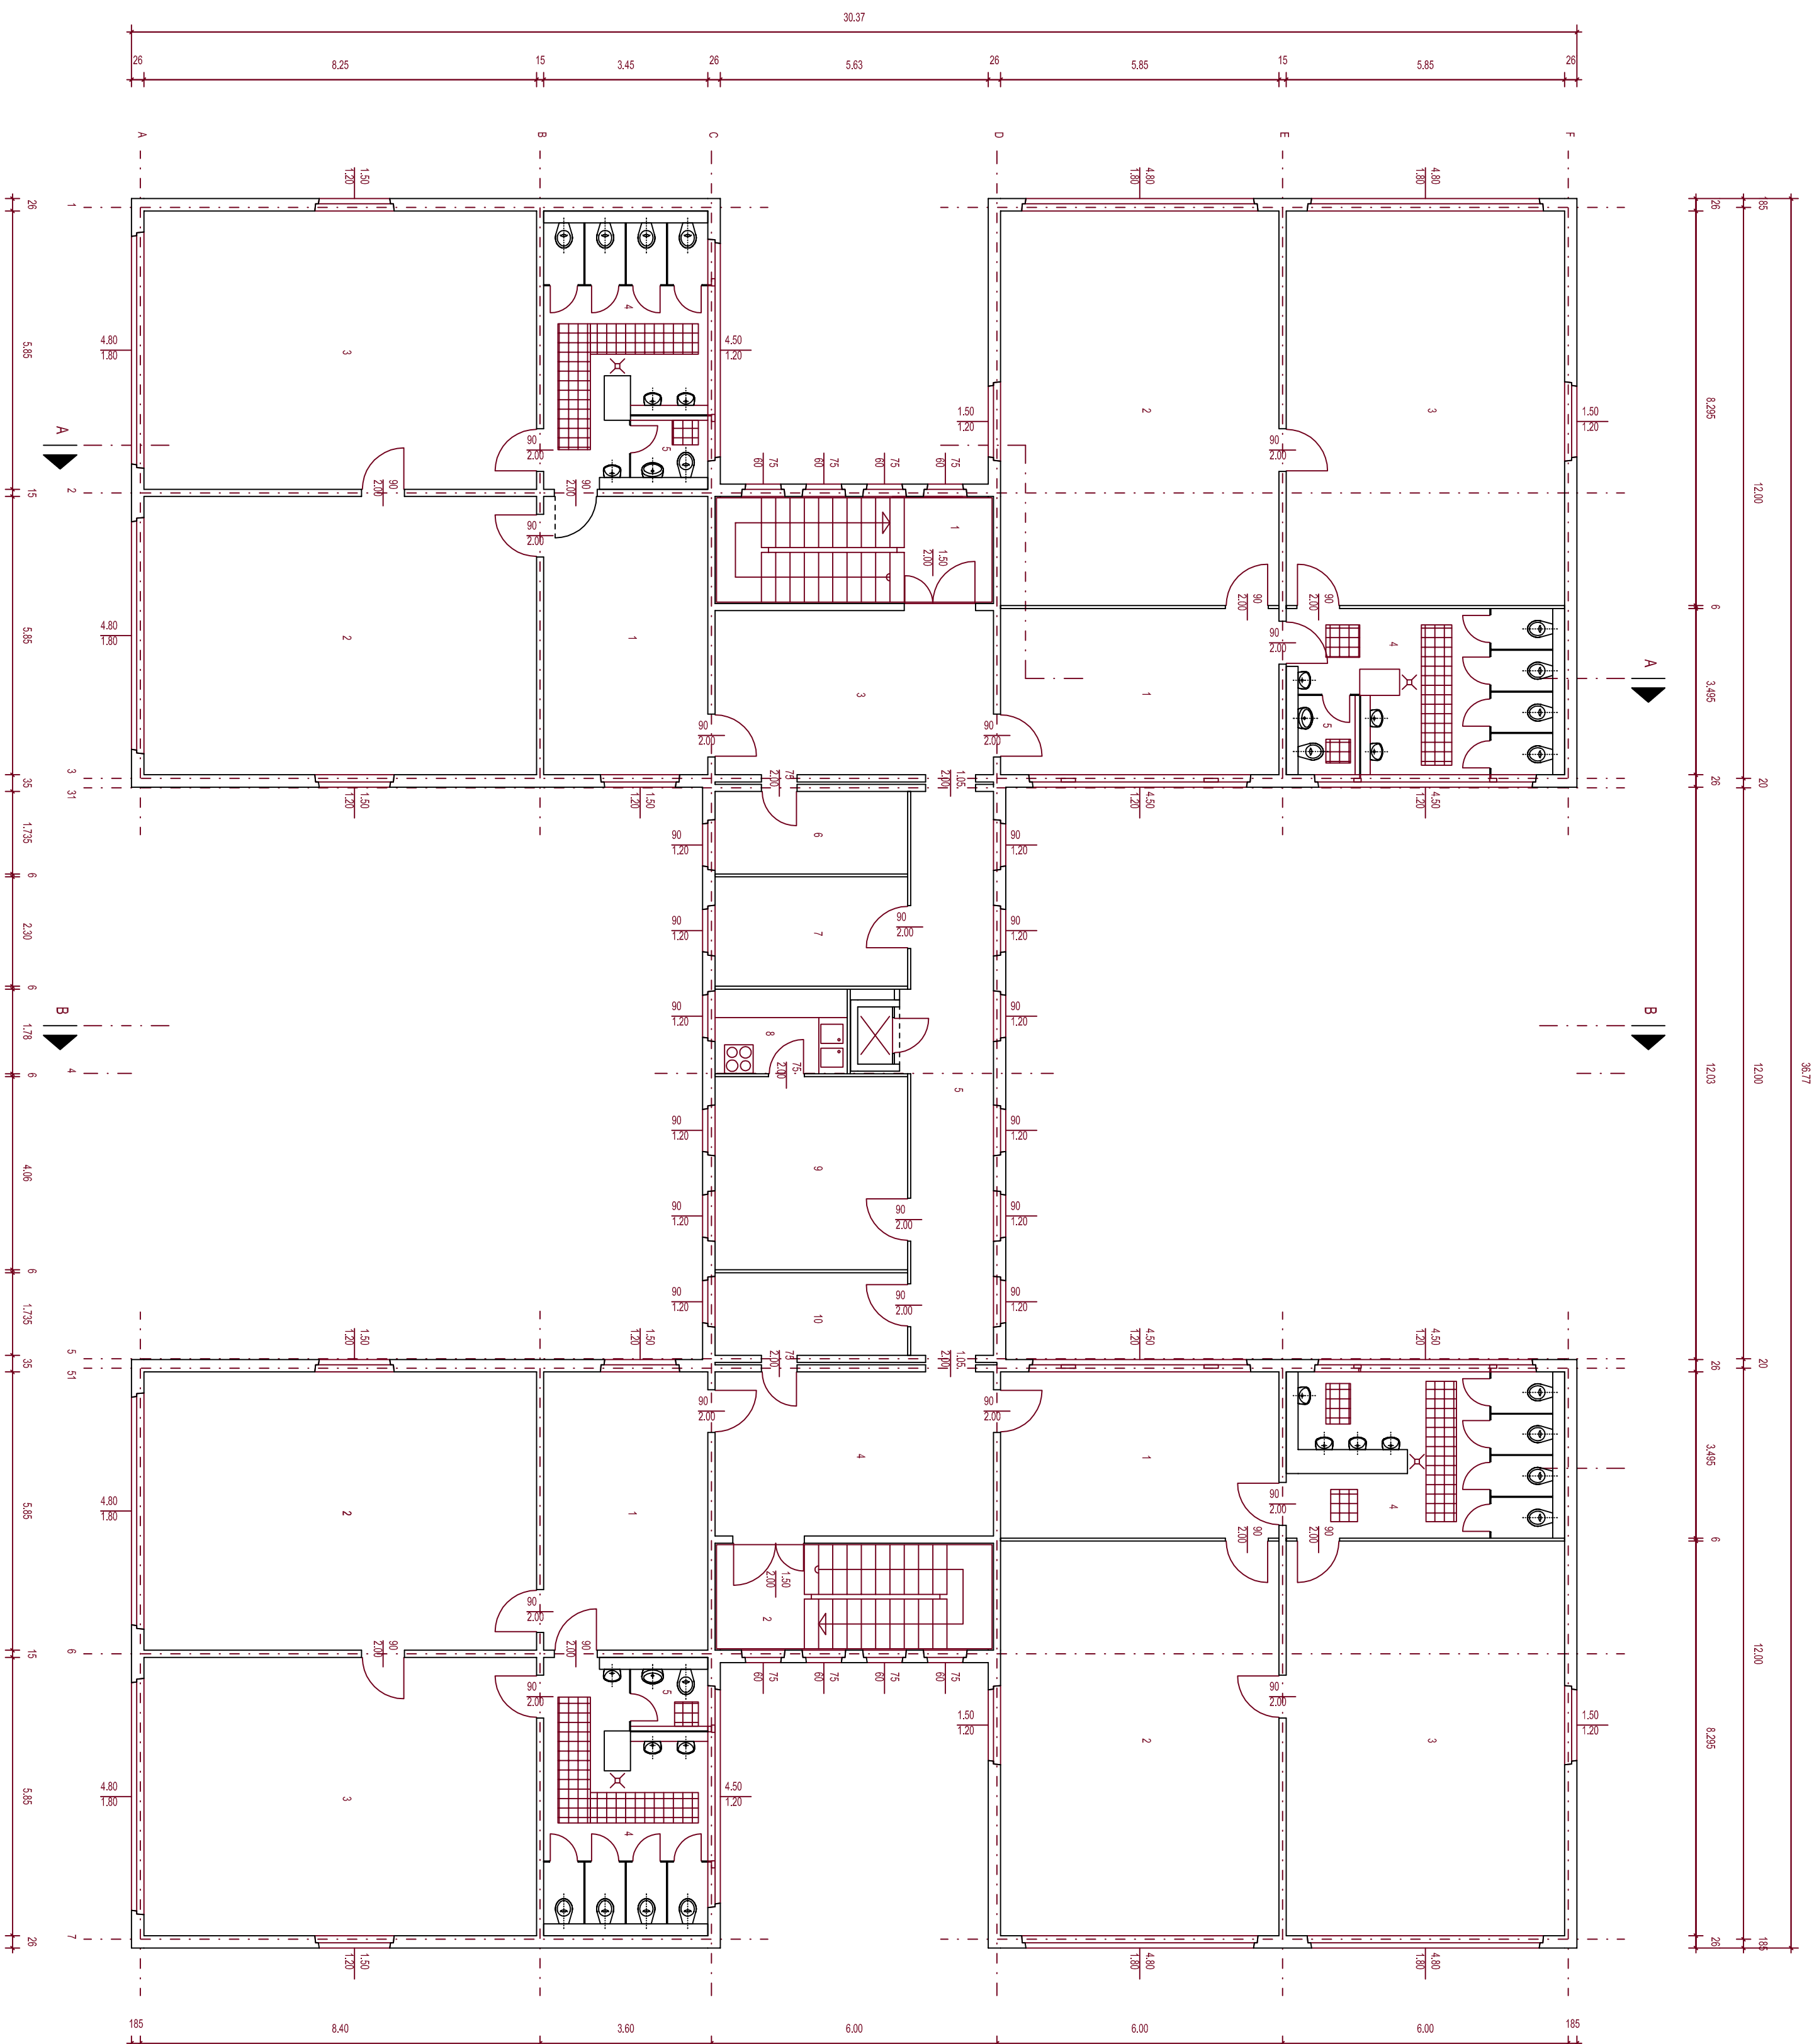


3.1 Kindergarten	m	
1 Garderobe	20,45	
2 Gruppenraum	48,53	
3 Gruppenraum	48,53	
4 Waschraum/WC	16,32	
5 Personal- WC	2,16	
3.2 Kindergarten	m	
1 Garderobe	20,45	
2 Gruppenraum	48,53	
3 Gruppenraum	48,53	
4 Waschraum/WC	17,89	
3.3 Hort	m	
1 Garderobe	20,18	
2 Gruppenraum	48,26	
3 Gruppenraum	48,26	
4 Waschraum/WC	16,13	
5 Personal- WC	2,10	
3.4 Kindergarten	m	
1 Garderobe	20,18	
2 Gruppenraum	48,26	
3 Gruppenraum	48,26	
4 Waschraum/WC	16,13	
5 Personal- WC	2,10	
3.5 Gemeinschaftsräume	m	
1 Trepperraum	13,16	
2 Trepperraum	13,16	
3 Flur	20,18	
4 Flur	20,18	
5 Flur	21,03	
6 Umkleeraum Personal	7,03	
7 Abstellraum	9,32	
8 Kiche Hort	14,45	
9 Abstellraum	16,44	
10 Abstellraum	7,03	

Maße sind durch den Architekten nicht überprüft

Bauvorhaben:
Energetische Sanierung der Bausubstanz
KITA "Burg"
Burgwall 15, Luckenwalde

Stadt Luckenwalde
Markt 10, 14943 Luckenwalde

Architekt:
**Institut für
Gebäude + Energie + Licht
Planning**

Alte Hohenlaan 19
23966 Wiernar
Tel. 0384 1 / 7592460
e-mail: info@igb+elwismar.de

Darstellung:
erstellt durch: Ingenieurbüro NANUT
2. Obergeschoss

M 1:100

Planungsphase / Datum:

Projekt: / Plannummer: