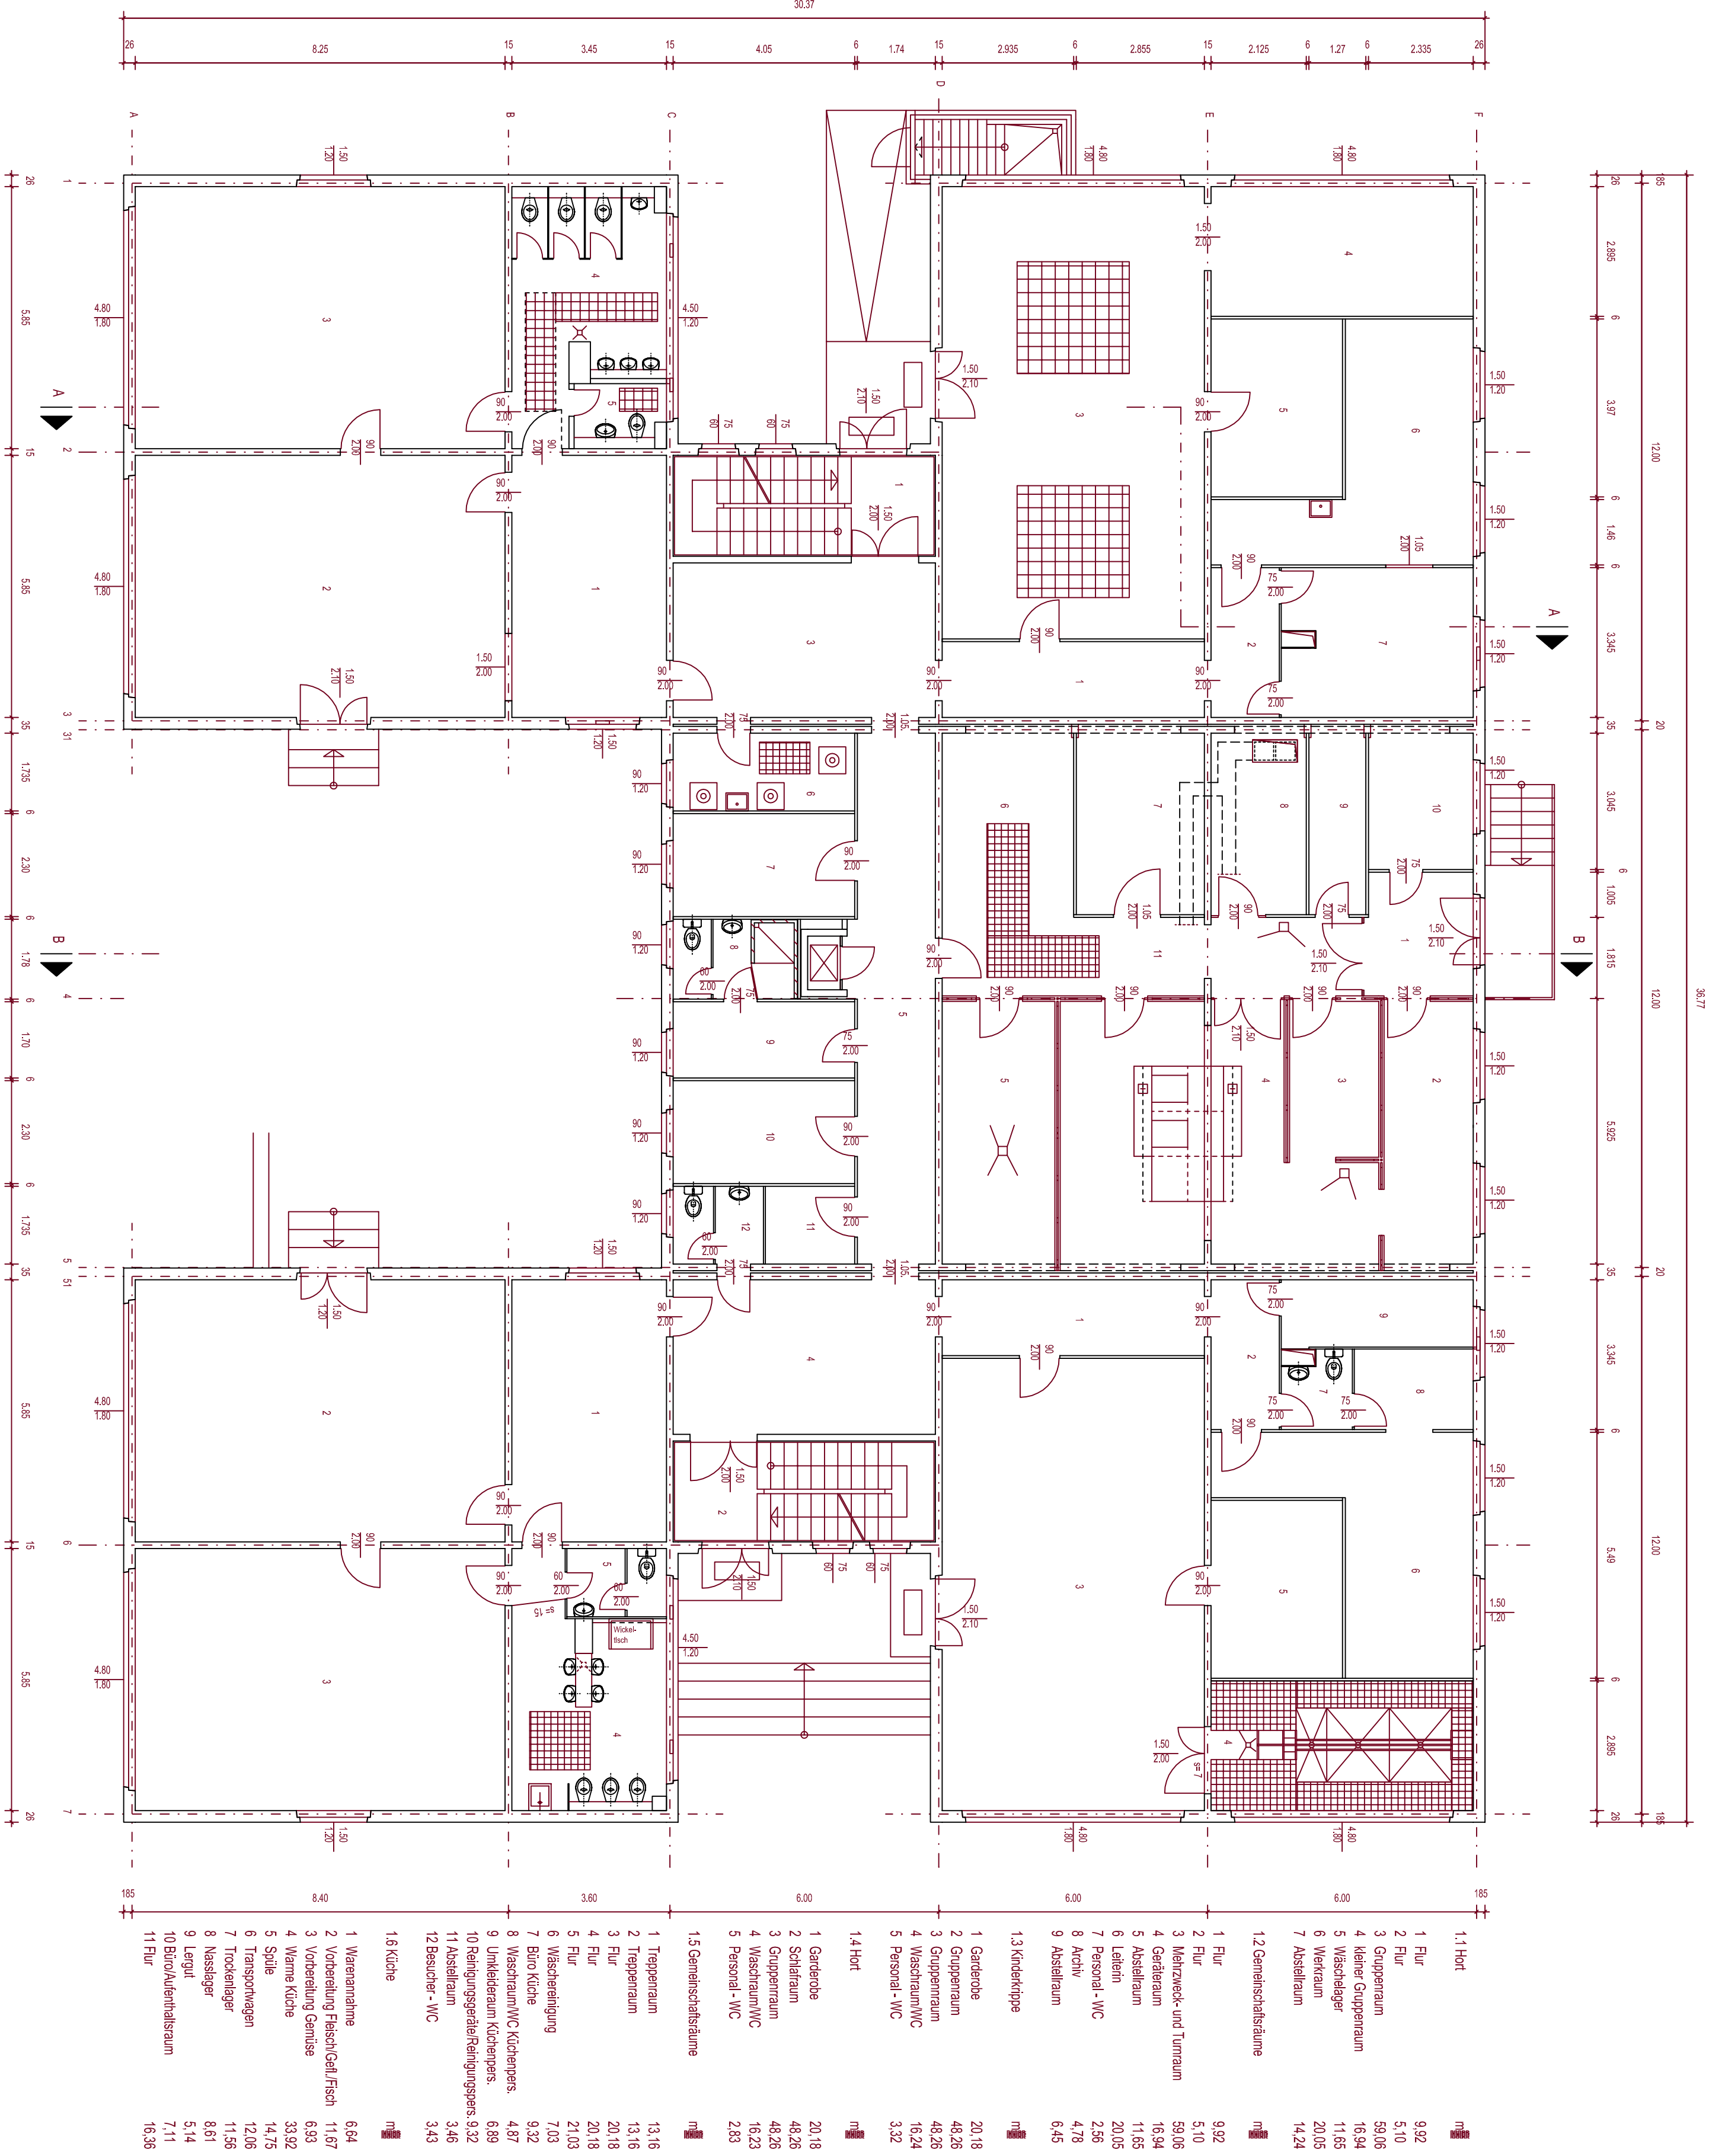


Masse sind durch den Architekten nicht überprüf.

Bauverhältnisse:

Energetische Sanierung der Bausubstanz
KITA "Burg"
Burgwall 15, Luckenwalde

Projektkontrollierung:

Stadt Luckenwalde
Markt 10, 14943 Luckenwalde

Architekt:

Institut für
Gebäude + Energie + Licht
Planung
Alois Hochhausen 19
23966 Wismar
Tel. 03841 / 7592460
e-mail: info@gelwismar.de

Darstellung:

erstellt durch: Ingenieurbüro NANUT
Erdgeschoss

Masstab:

M 1:100

Planungsphase / Datum:

Bestand / 20.10.09

Projekt / Planummer:

P26 / V 511