



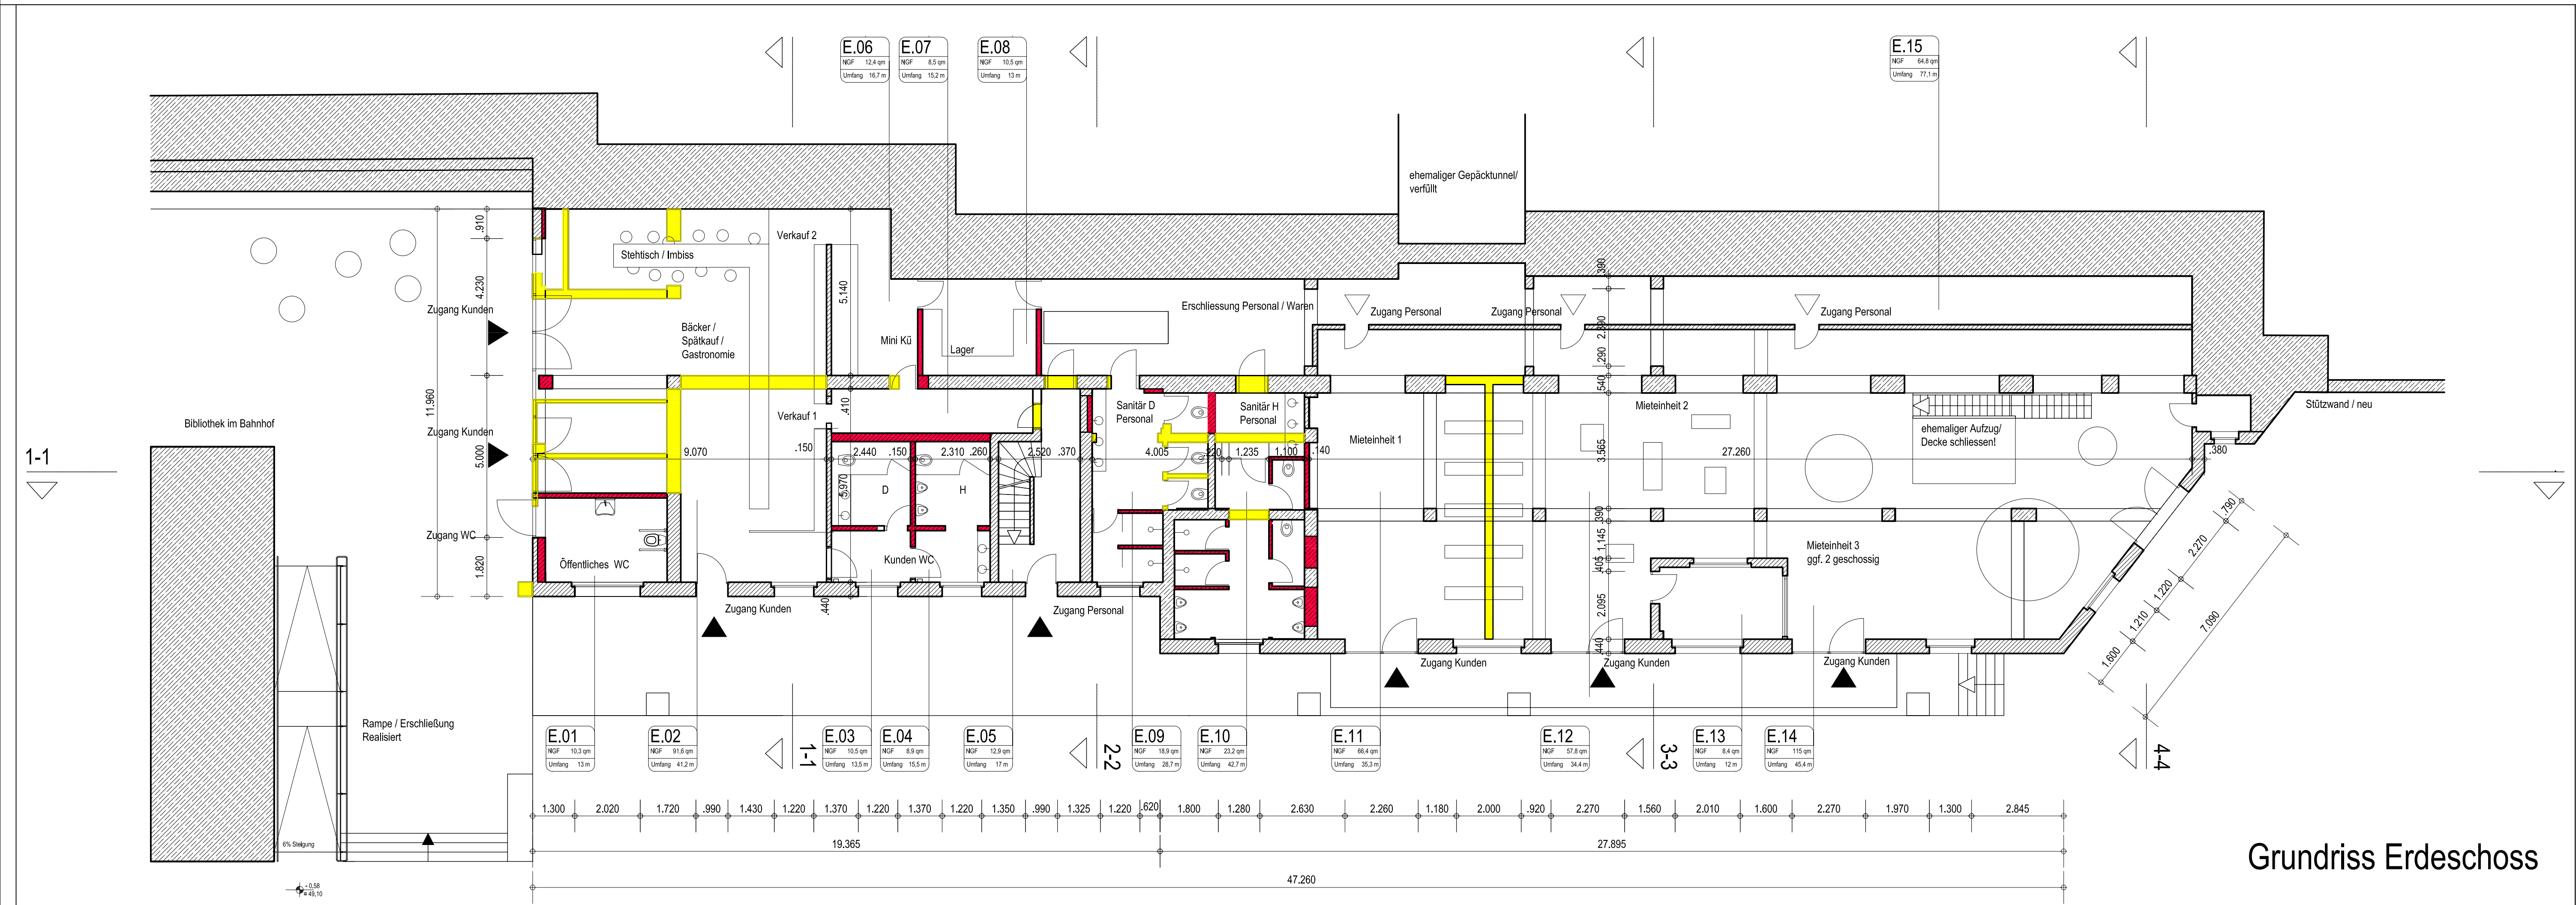

Grundriss Erdgeschoss

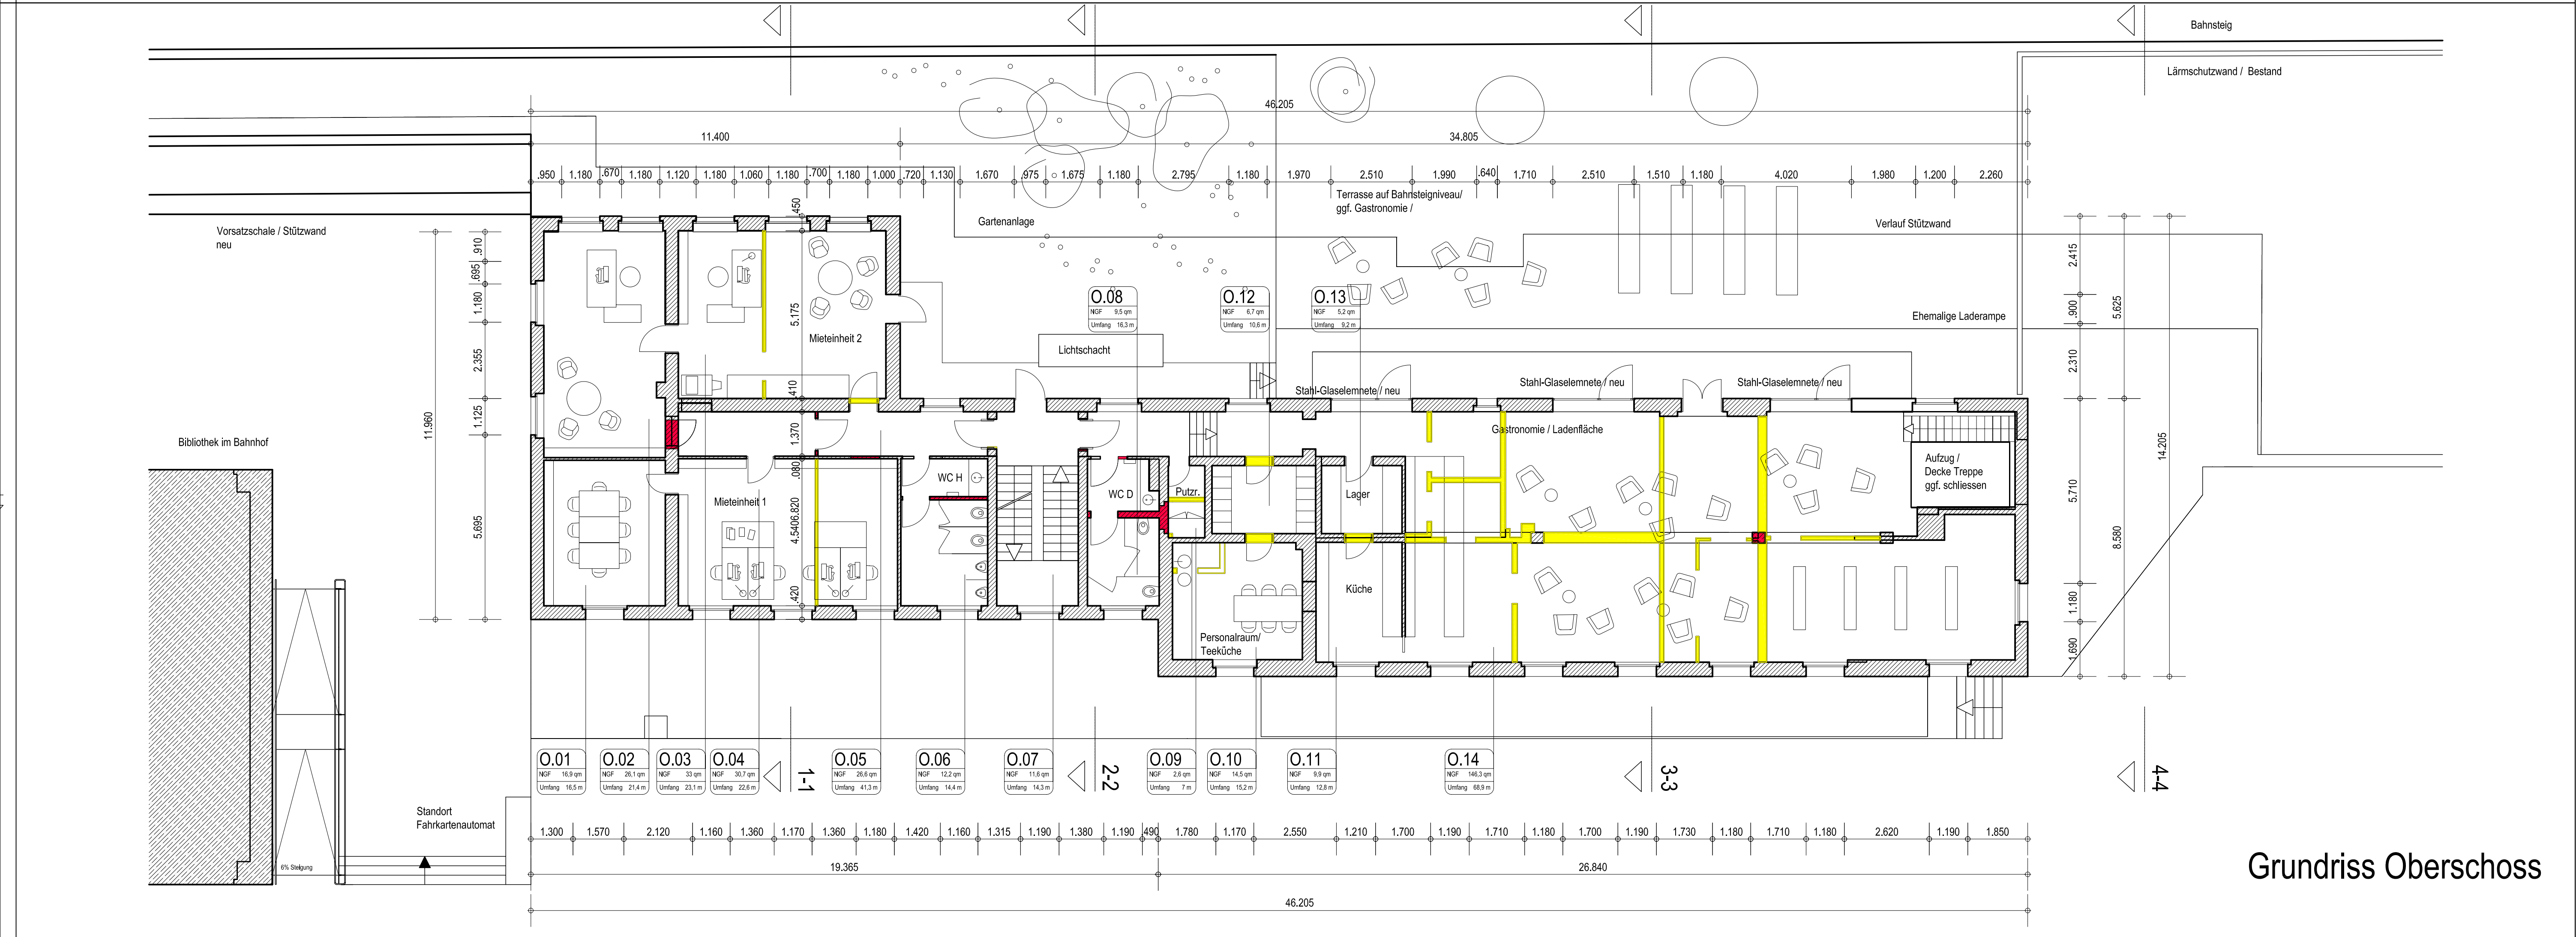

Grundriss Oberschoss

ALLE MAßE SIND AM BAU ZU PRÜFEN				
	NR.	DATUM	BEARBEITER	ÄNDERUNGEN
BAUVORHABEN	Stadt Luckenwalde Post- und Güterbahnhof			
PLANBEZEICHNUNG	Vorentwurfsplanung GR EG Vorentwurfsplanung GR OG			
PLANDATEN	PLANFORMAT	MASSTAB	PLAN-NR.	INDEX
	DIN A0	1:100	E.01	VA
BAUHERR	Stadt Luckenwalde Hochbauamt		Rathaus Markt 10 14943 Luckenwalde T. 0049 (0)3371.672245 F. 0049 (0)3371.672302	
ARCHITEKT	ff-Architekten Katharina Felkhusen Ralf Fleckenstein		Reichenberger Str. 113A 10999 Berlin T. 0049 (0)30.61280513 F. 0049 (0)30.61280515 E. mail@ff-architekten.de	
TRAGWERKSPLANUNG	IBS		Lindenallee 38 15366 Dahlwitz-Hoppegarten T. 0049 (0)3342.2211730 F. 0049 (0)3342.2211740 E. seemann@buero-ibs.de	
FACHTECHNIK/ELEKTRO	IB Müller		Puschkinstraße 33 14943 Luckenwalde T. 0049 (0)3371.643330 F. 0049 (0)3371.643333 E. km@ibmu.de	
FACHTECHNIKHLS	IB Voigtländer		Im Biotechnologepark CCB 14943 Luckenwalde T. 0049 (0)3371.681595 F. 0049 (0)3371.681599 E. info@ibv-lga.de	
ZEICHNUNG	DATUM	BEARBEITER	GEPRÜFT	
	01.03.2010	R.Fleckenstein		