


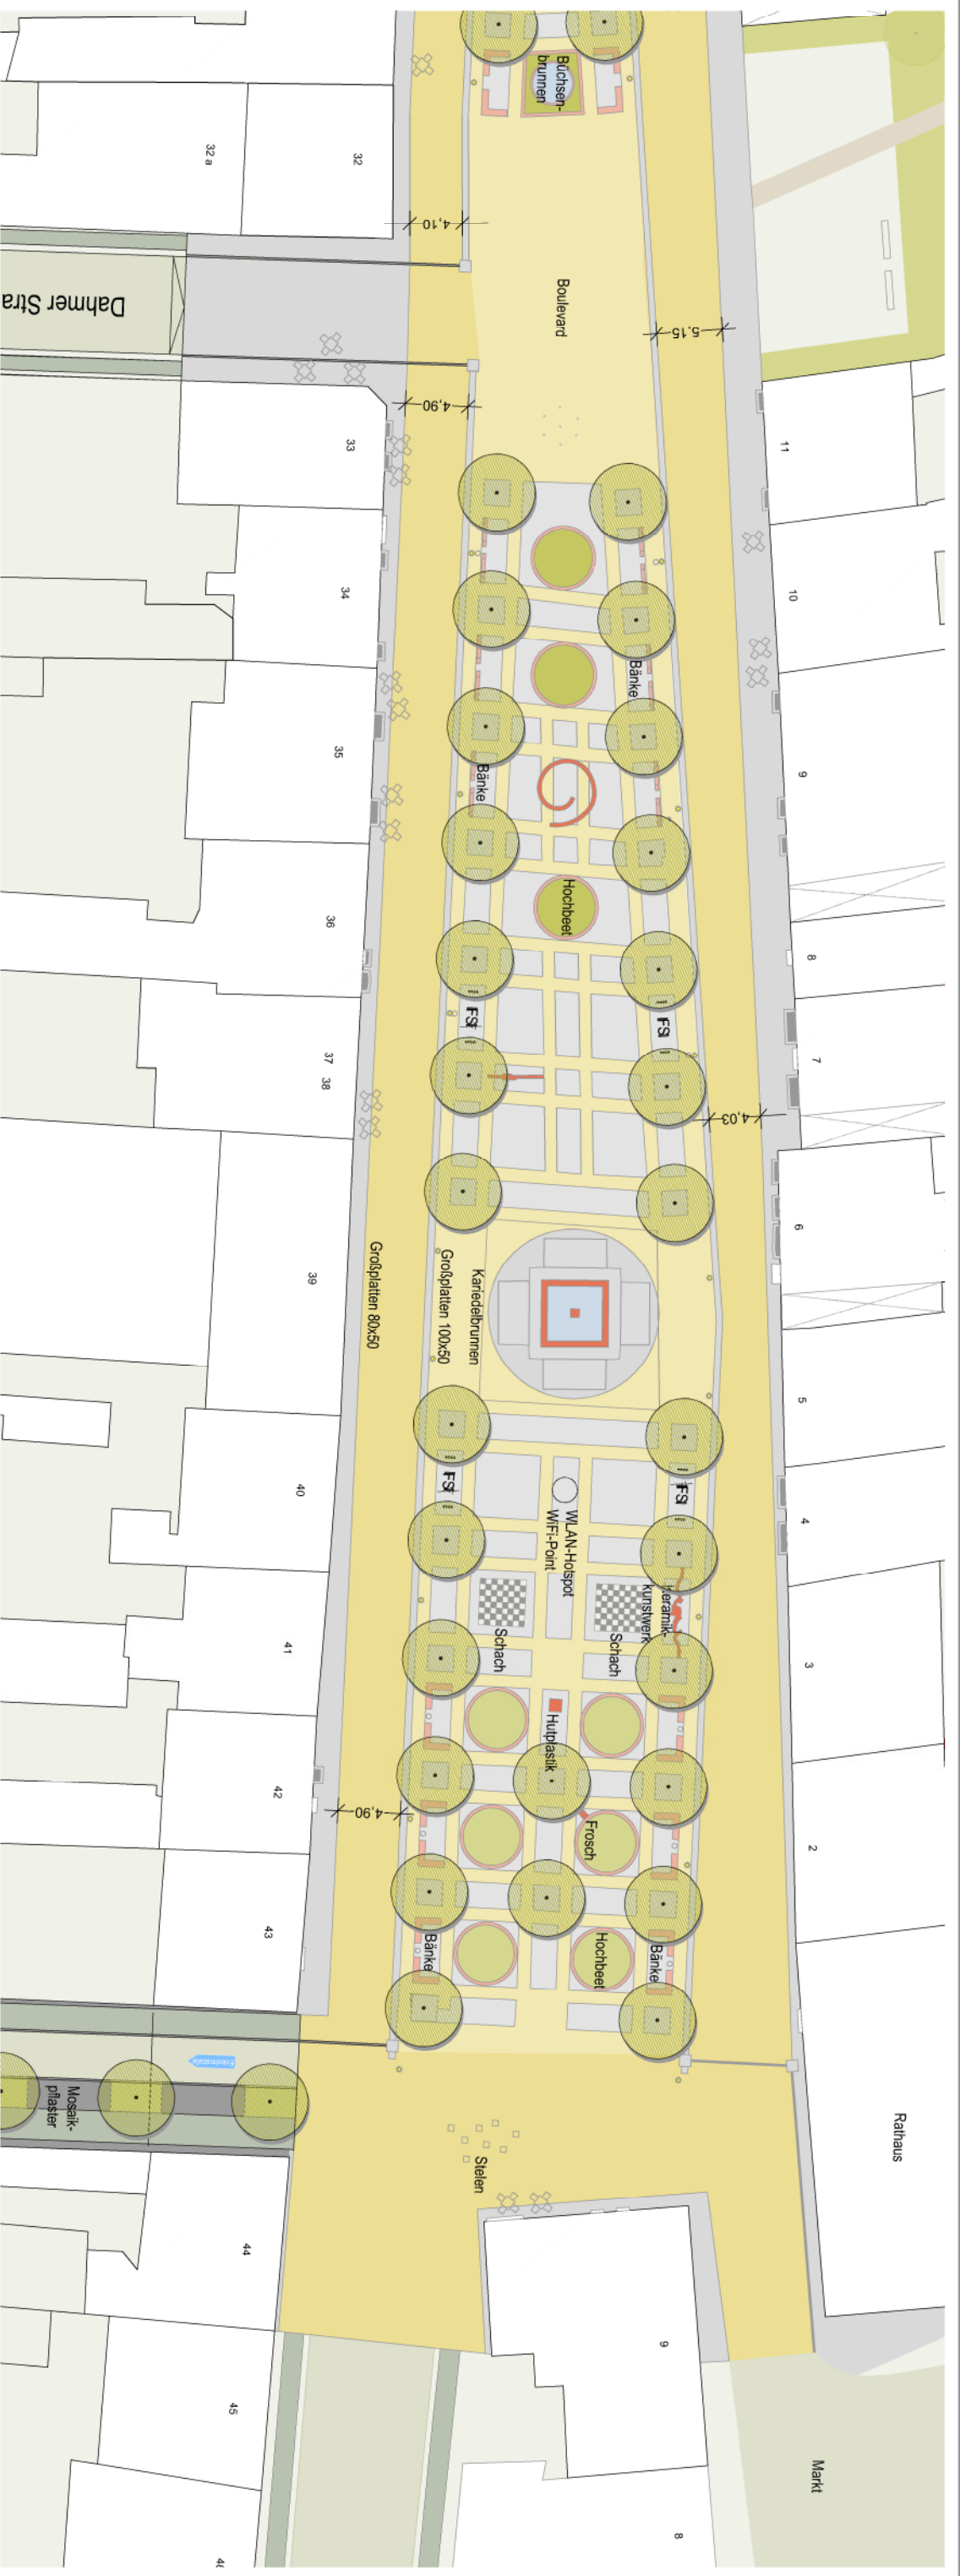

Stadt Luckenwalde

Markt 10

14943 Luckenwalde

Tel.: 03371 / 672-0

Fax: 03371 / 672 - 351

Landkreis Teltow-Fläming

Land Brandenburg

Redeker Consult
Luckenwalde

Theaterstraße 16c

14943 Luckenwalde

Tel.: 033371 / 40 33 00

Fax: 03371 / 40 33 01

Ingenieurgesellschaft mbH



atelier8 landschaftsarchitektur

hauptstraße 75

15837 baruth

Entwurf

Entwurf

Boulevard gestalten - Breite Straße Luckenwalde

- Freianlagen-

Projekt-Nr.	Maßstab	Unterlage	Blatt-Nr.	Datum
425.01.010	1 : 500	0.0	2	09.05.2014
bearbeitet		gezeichnet		geprüft
HH		LB		HH