

Stadt
Luckenwalde

Gewährung von Zuwendungen im Rahmen der
Städtebauförderungsrichtlinie
StBauFR 2015

Bauvorhaben: Baruther Straße 7
14943 Luckenwalde

STUB-Ost Aufwertung – EB
042



Anlage 1:
Plausibilitätsprüfung des Förderantrages

Bauvorhaben Baruther Straße 7

Plausibilitätsprüfung



B. B. S. M.

Bauvorhaben: Baruther Straße 7, 14943 Luckenwalde


Fotodokumentation






Vorderfassade




Rückfassade vom Vorderhaus

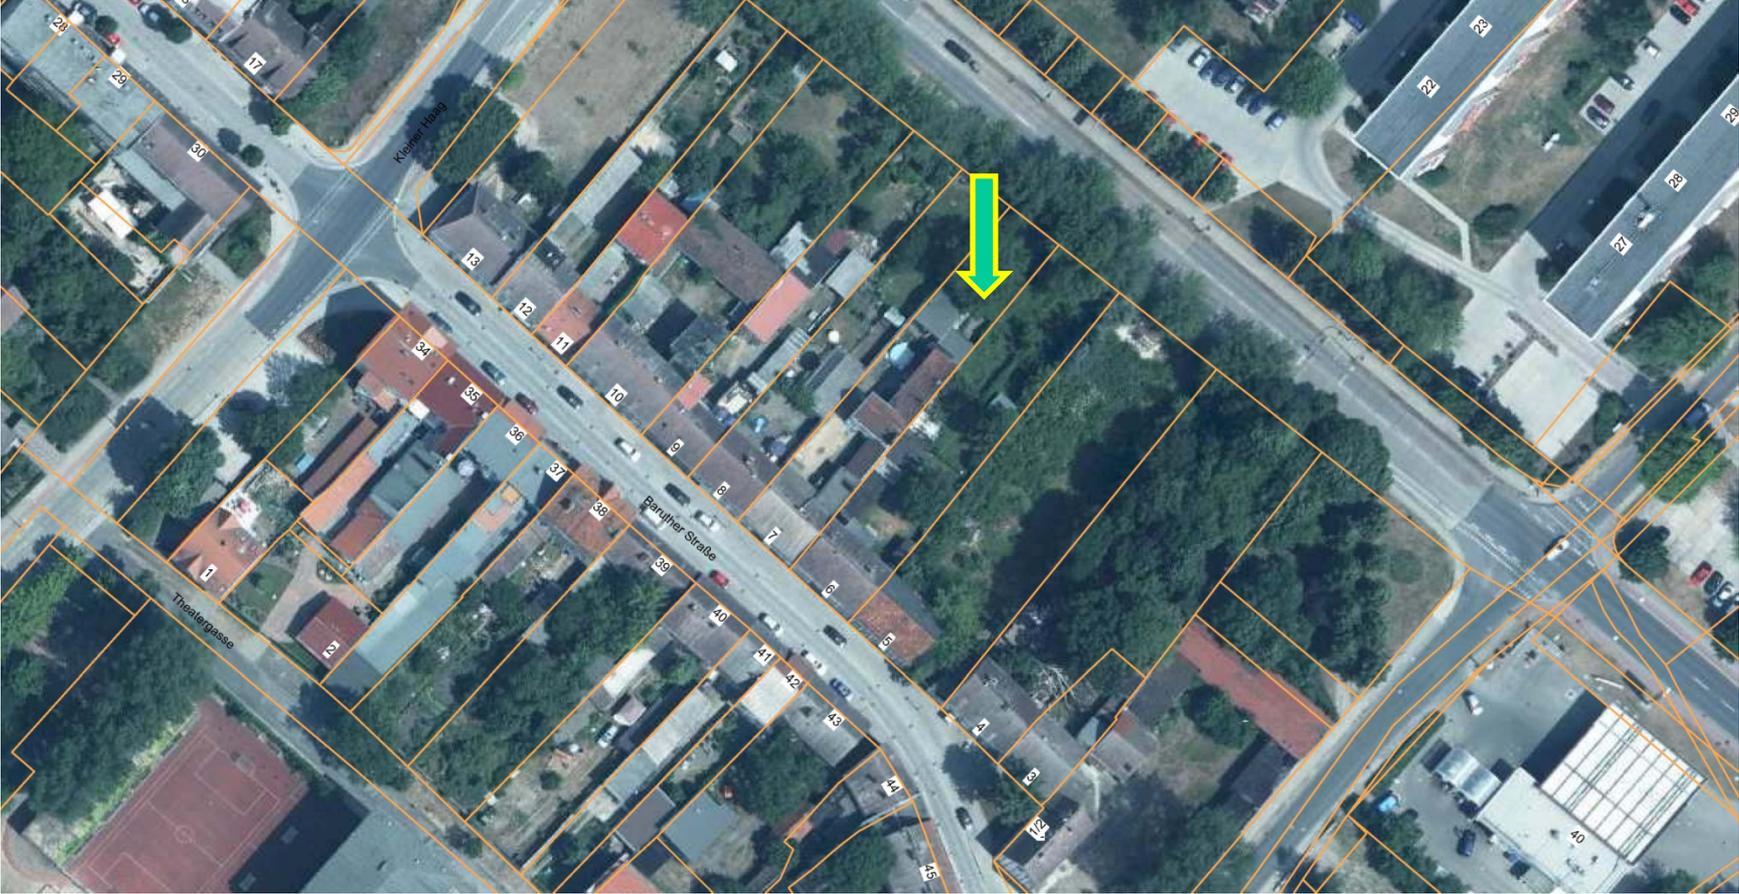

Fördersumme: max. 37.205,43 € -
gefördert wird die Instandsetzung der stadtbild-
prägenden Elemente im Zusammenhang mit der
umfassenden Modernisierung und Instandsetzung
des Gebäudes

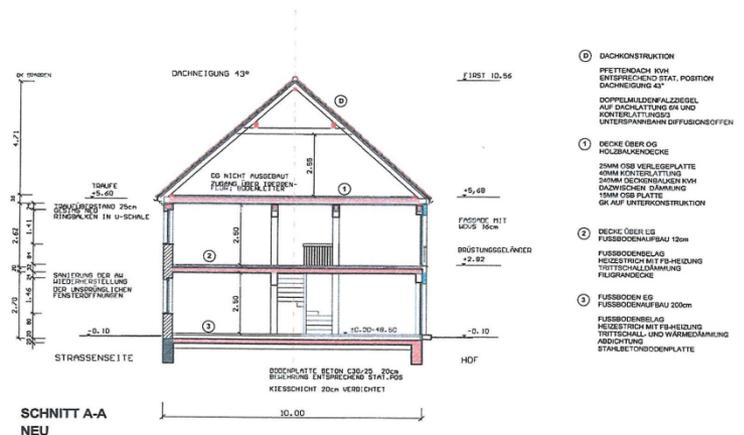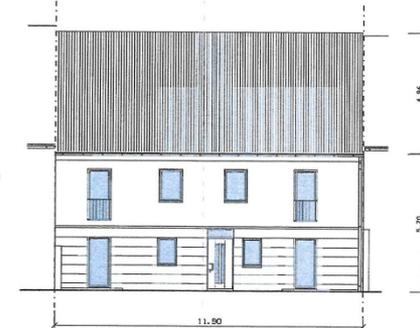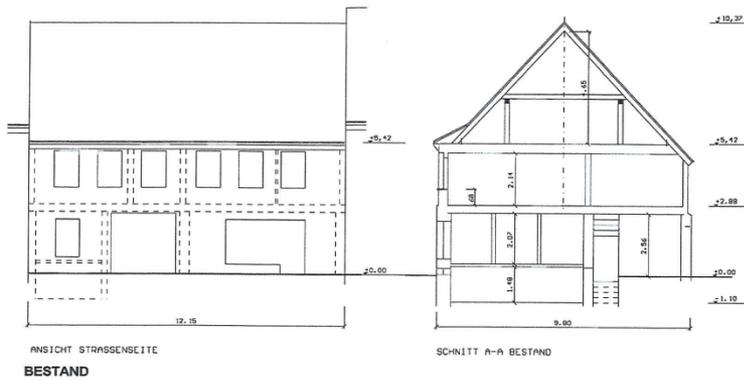


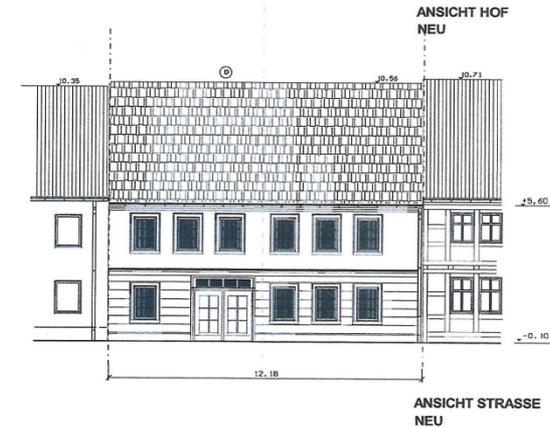

BAUHERRSCHAFT : Mai & Wendi GUR Andreas und Sabine Mai Fernstraße 9n, Bestensee	BAUVORHABEN : ERNEUERUNG DES WOHN- UND GESCHÄFTSHAUSES	BAUVORLAGE ANSICHTEN SCHNITT MASZSTAB : 1 : 100 DATEUM : 27.05.15 BLATT : 1
OBJEKTPLANUNG : Dipl.-Ing. H.-P. Möckel Architekt Potsdamer Straße 80 Königs Wusterhausen	BANDRIE : Banhofer Straße 7, Luckenwalde Flur 1; Flurstück 113/22	