



W:\1_Proyekte\Lidl_Luckenwalde\09_Baugesam\03_Baueing\01_DWG_Plan\A_V_201301_01_Plan.dwg 03.02.2020

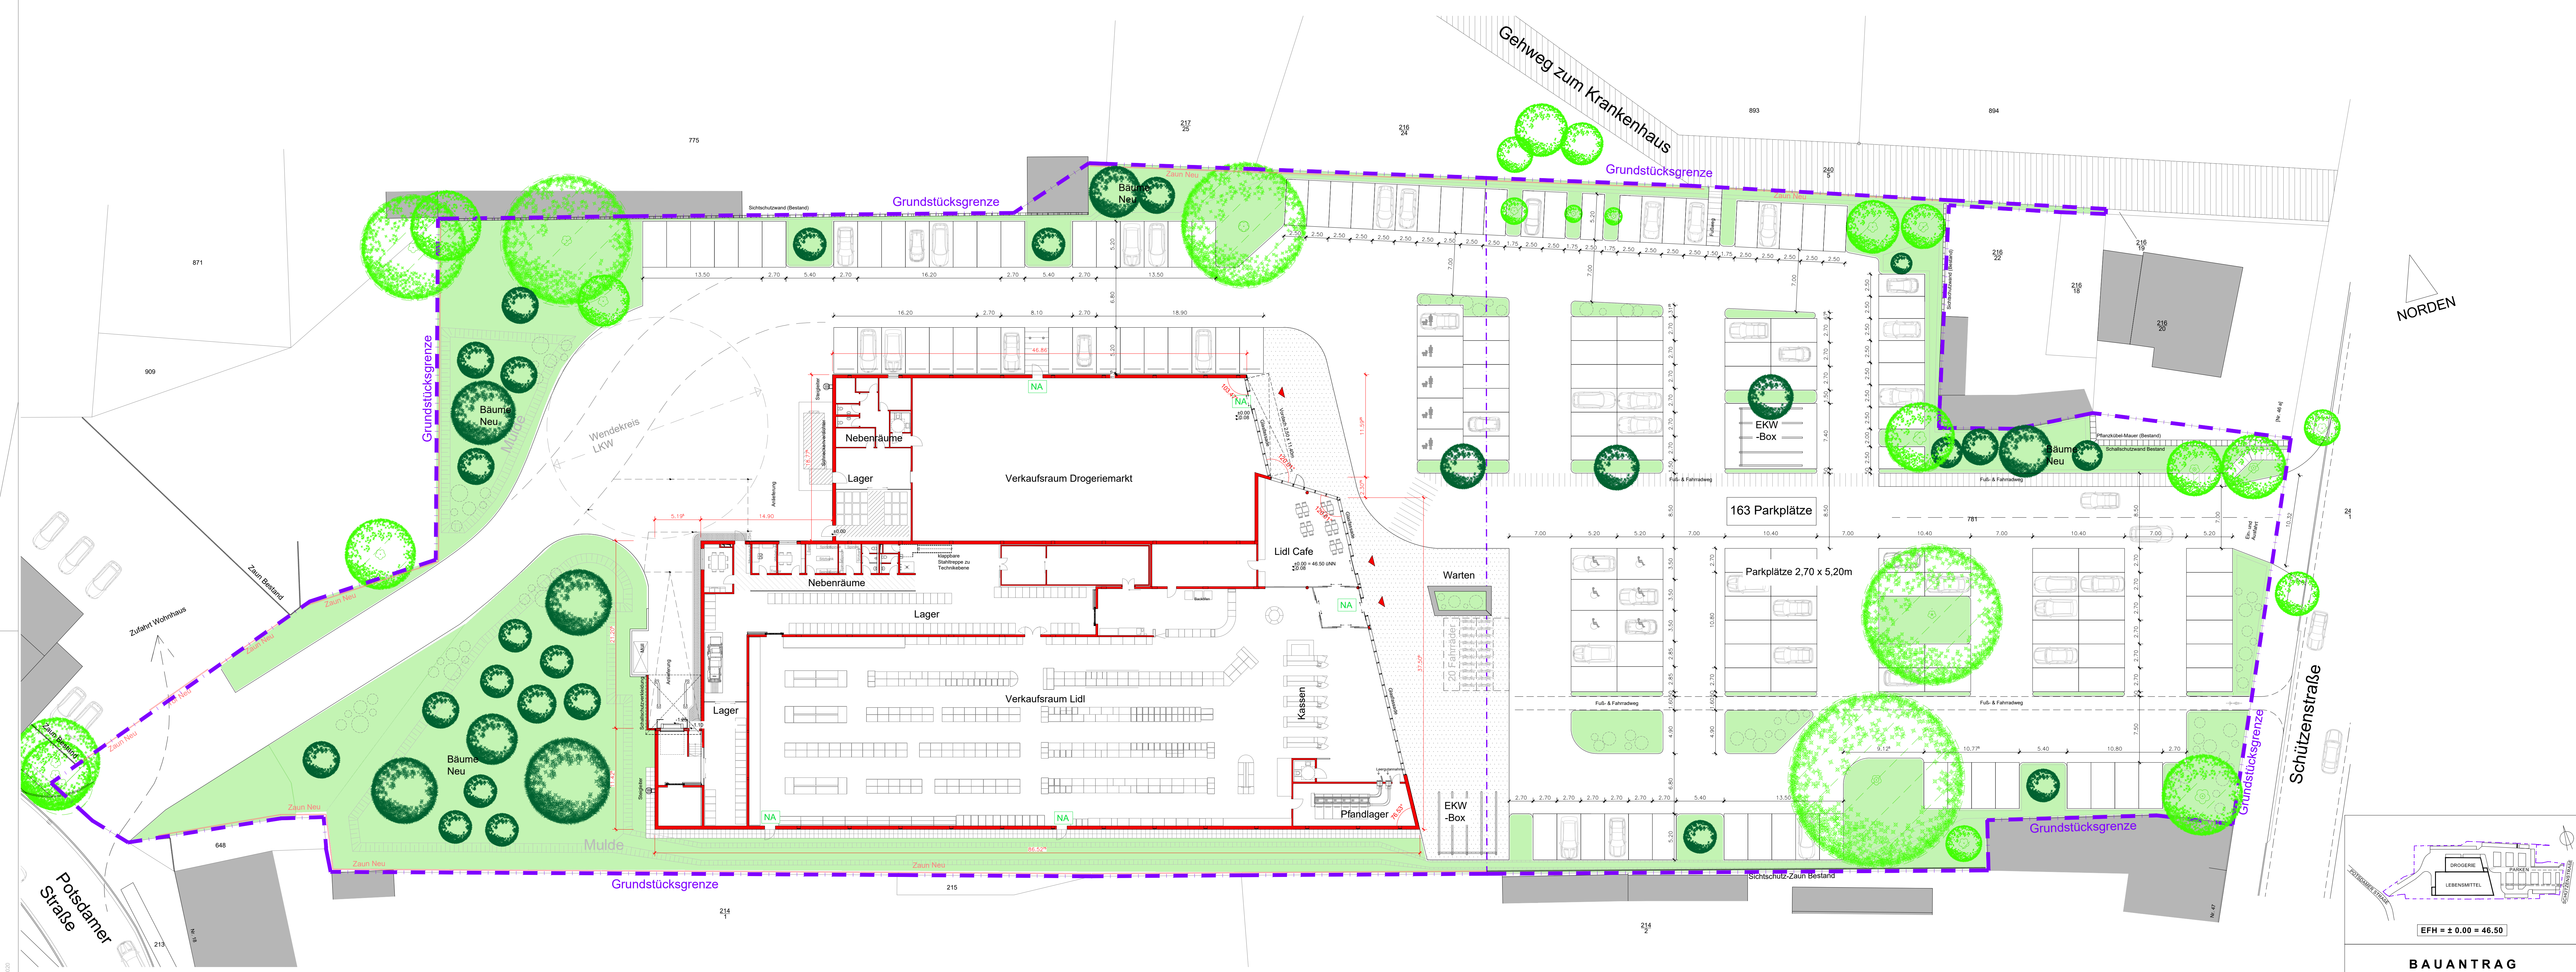

- Grünflächen
z.B. Bodendecker / Rasen
- Baum Bestand
- Baum Neu

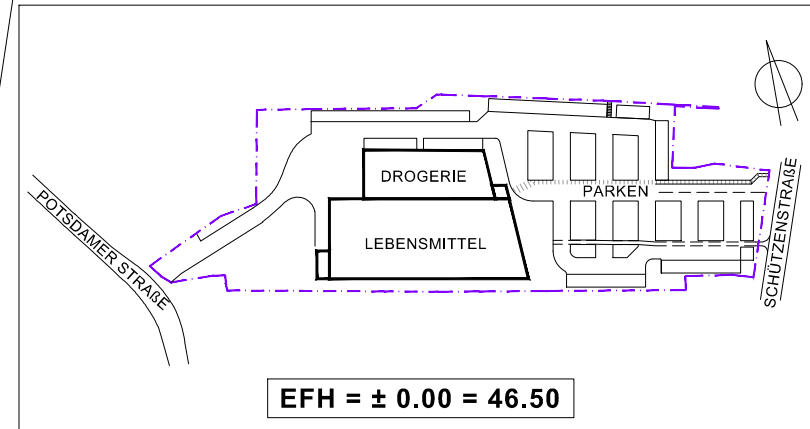

BAUANTRAG

NEUBAU LIDL MIT DROGERIEMARKT

Schützenstr. 46 14943 Luckenwalde



LIDL Dienstleistung GmbH & Co. KG
Rötelerstr. 30 74166 Neckarsulm
Vertriebsbereich
Lidl Vertriebs-GmbH & Co. KG
An der Anhalter Bahn 4 14979 Großbeeren

Datum:..... Unterschrift:.....



ARCHITEKTEN 61
Weber + Becker PartG mbB
Uhlandstraße 61 74072 Heilbronn
Tel: 0 71 31 - 6 40 03 60 www.architekten61.de

Datum:..... Unterschrift:.....

LAGEPLAN Übersicht		Maßstab	1:250
Verfasser	Pfeifer	Datum	03.02.2020
Planummer	BA-01		