




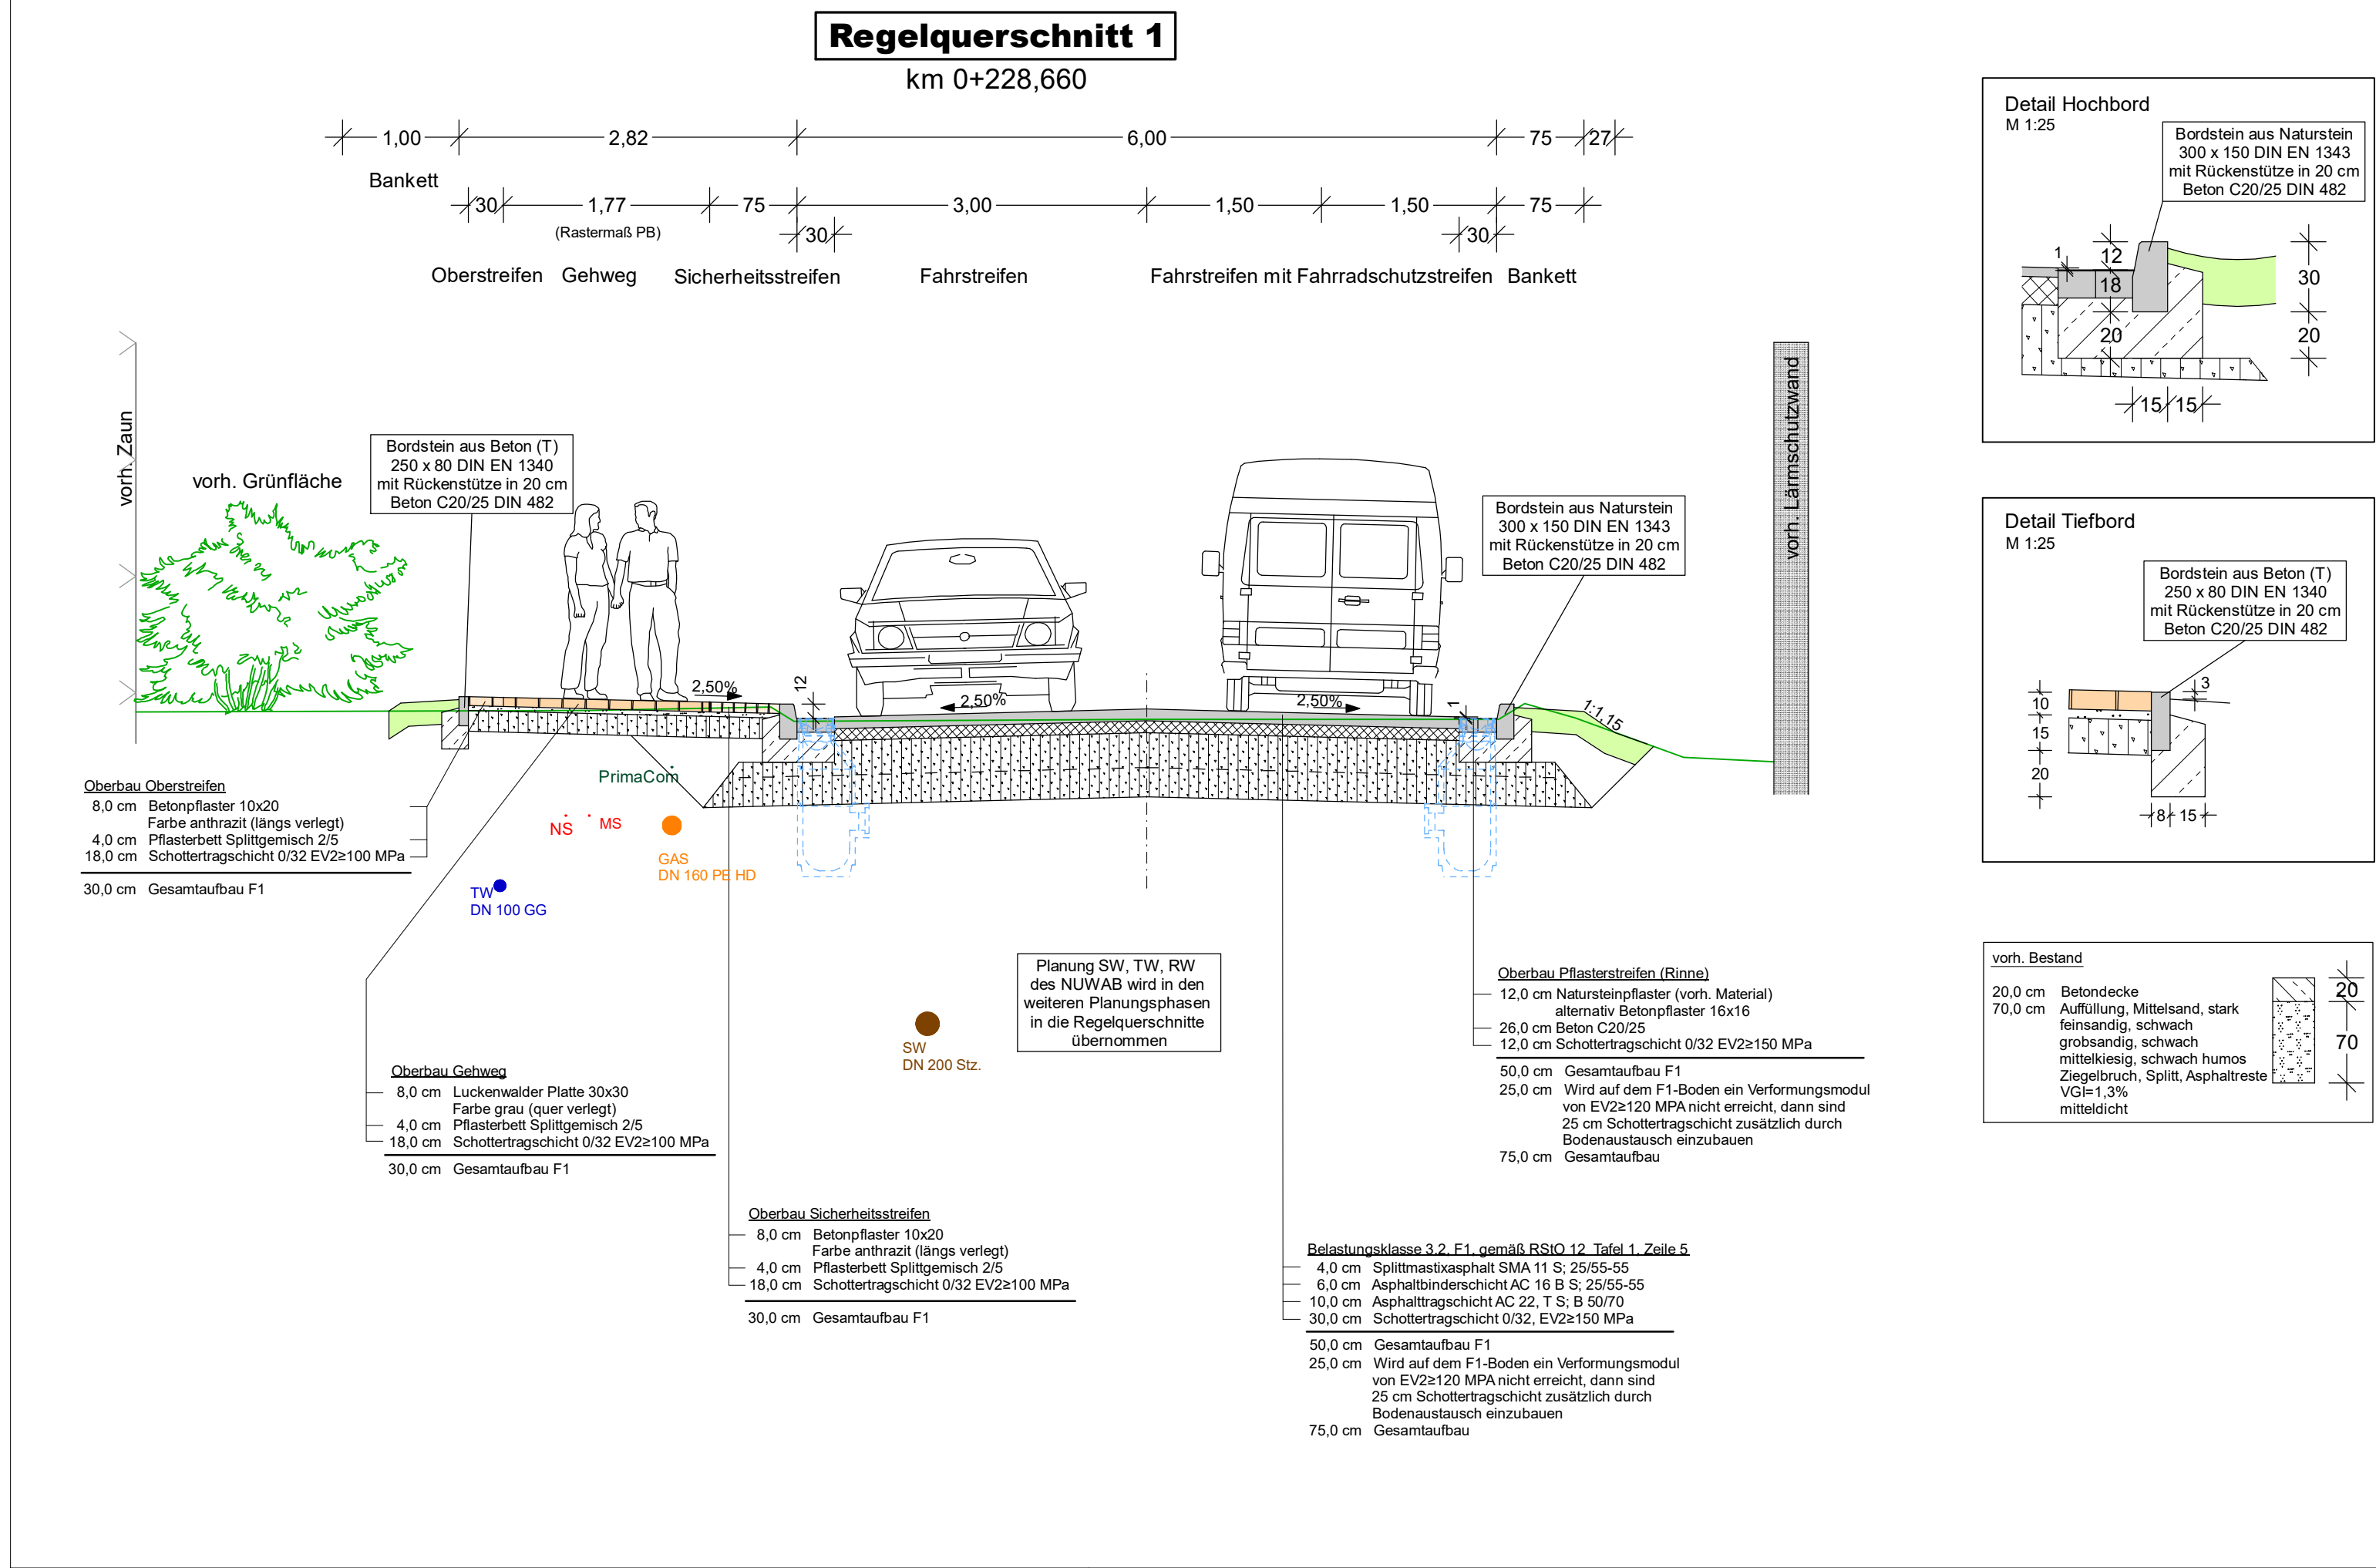

Nr.	Art der Änderung	Datum	Name
Entwurfsverfasser:			
AQUA-PLAN Ingenieurbüro für Umweltechnologie, Verkehrs- und Tiefbau GmbH Sputendorfer Straße 158 14532 Stahnsdorf Telefon: 0 33 29/6 35 40, Fax: 0 33 29/63 54 26			
bearbeitet 07.08.2020 Zeitschel			
gezeichnet 07.08.2020 Sinakowski			
geprüft 07.08.2020 Blank			
Projekt-Nr.: 685 / E / 2020			
Datum: Stahnsdorf im August 2020			
Vermessung:			
TORNOW Vermessung TORNOW Vermessung GmbH Zeppelinstraße 45 - 14471 Potsdam Tel.: 0331/281346 - Fax: 0331/2804047 E-Mail: kontakt@tornow-vermessung.de Internet: www.tornow-vermessung.de			
gemessen Dez. 2018 Illing / Bu			
gezeichnet Dez. 2018 Illing			
geprüft			
Blatt	1	2	3
Bauherr:			
Stadt Luckenwalde Theaterstraße 16d 14943 Luckenwalde			
Straße: Anhaltstraße			
Ort: Luckenwalde			
Straßenbau Stadt Luckenwalde Ausbau der Anhaltstraße zwischen An den Ziegeleien und Heinrich-Zille-Straße			
Entwurfsplanung			
Planung freigegeben: Luckenwalde, den			
Zur Bauausführung freigegeben: Luckenwalde, den			
Stadt Luckenwalde			
Stempel/Unterschrift			
Stadt Luckenwalde			
Stempel/Unterschrift			
Unterlage 6			
Blatt-Nr.: 1			
Höhensystem: DHHN 92			
Lagesystem: ETRS 89			
Regelquerschnitt 1			
Maßstab: 1 : 50			

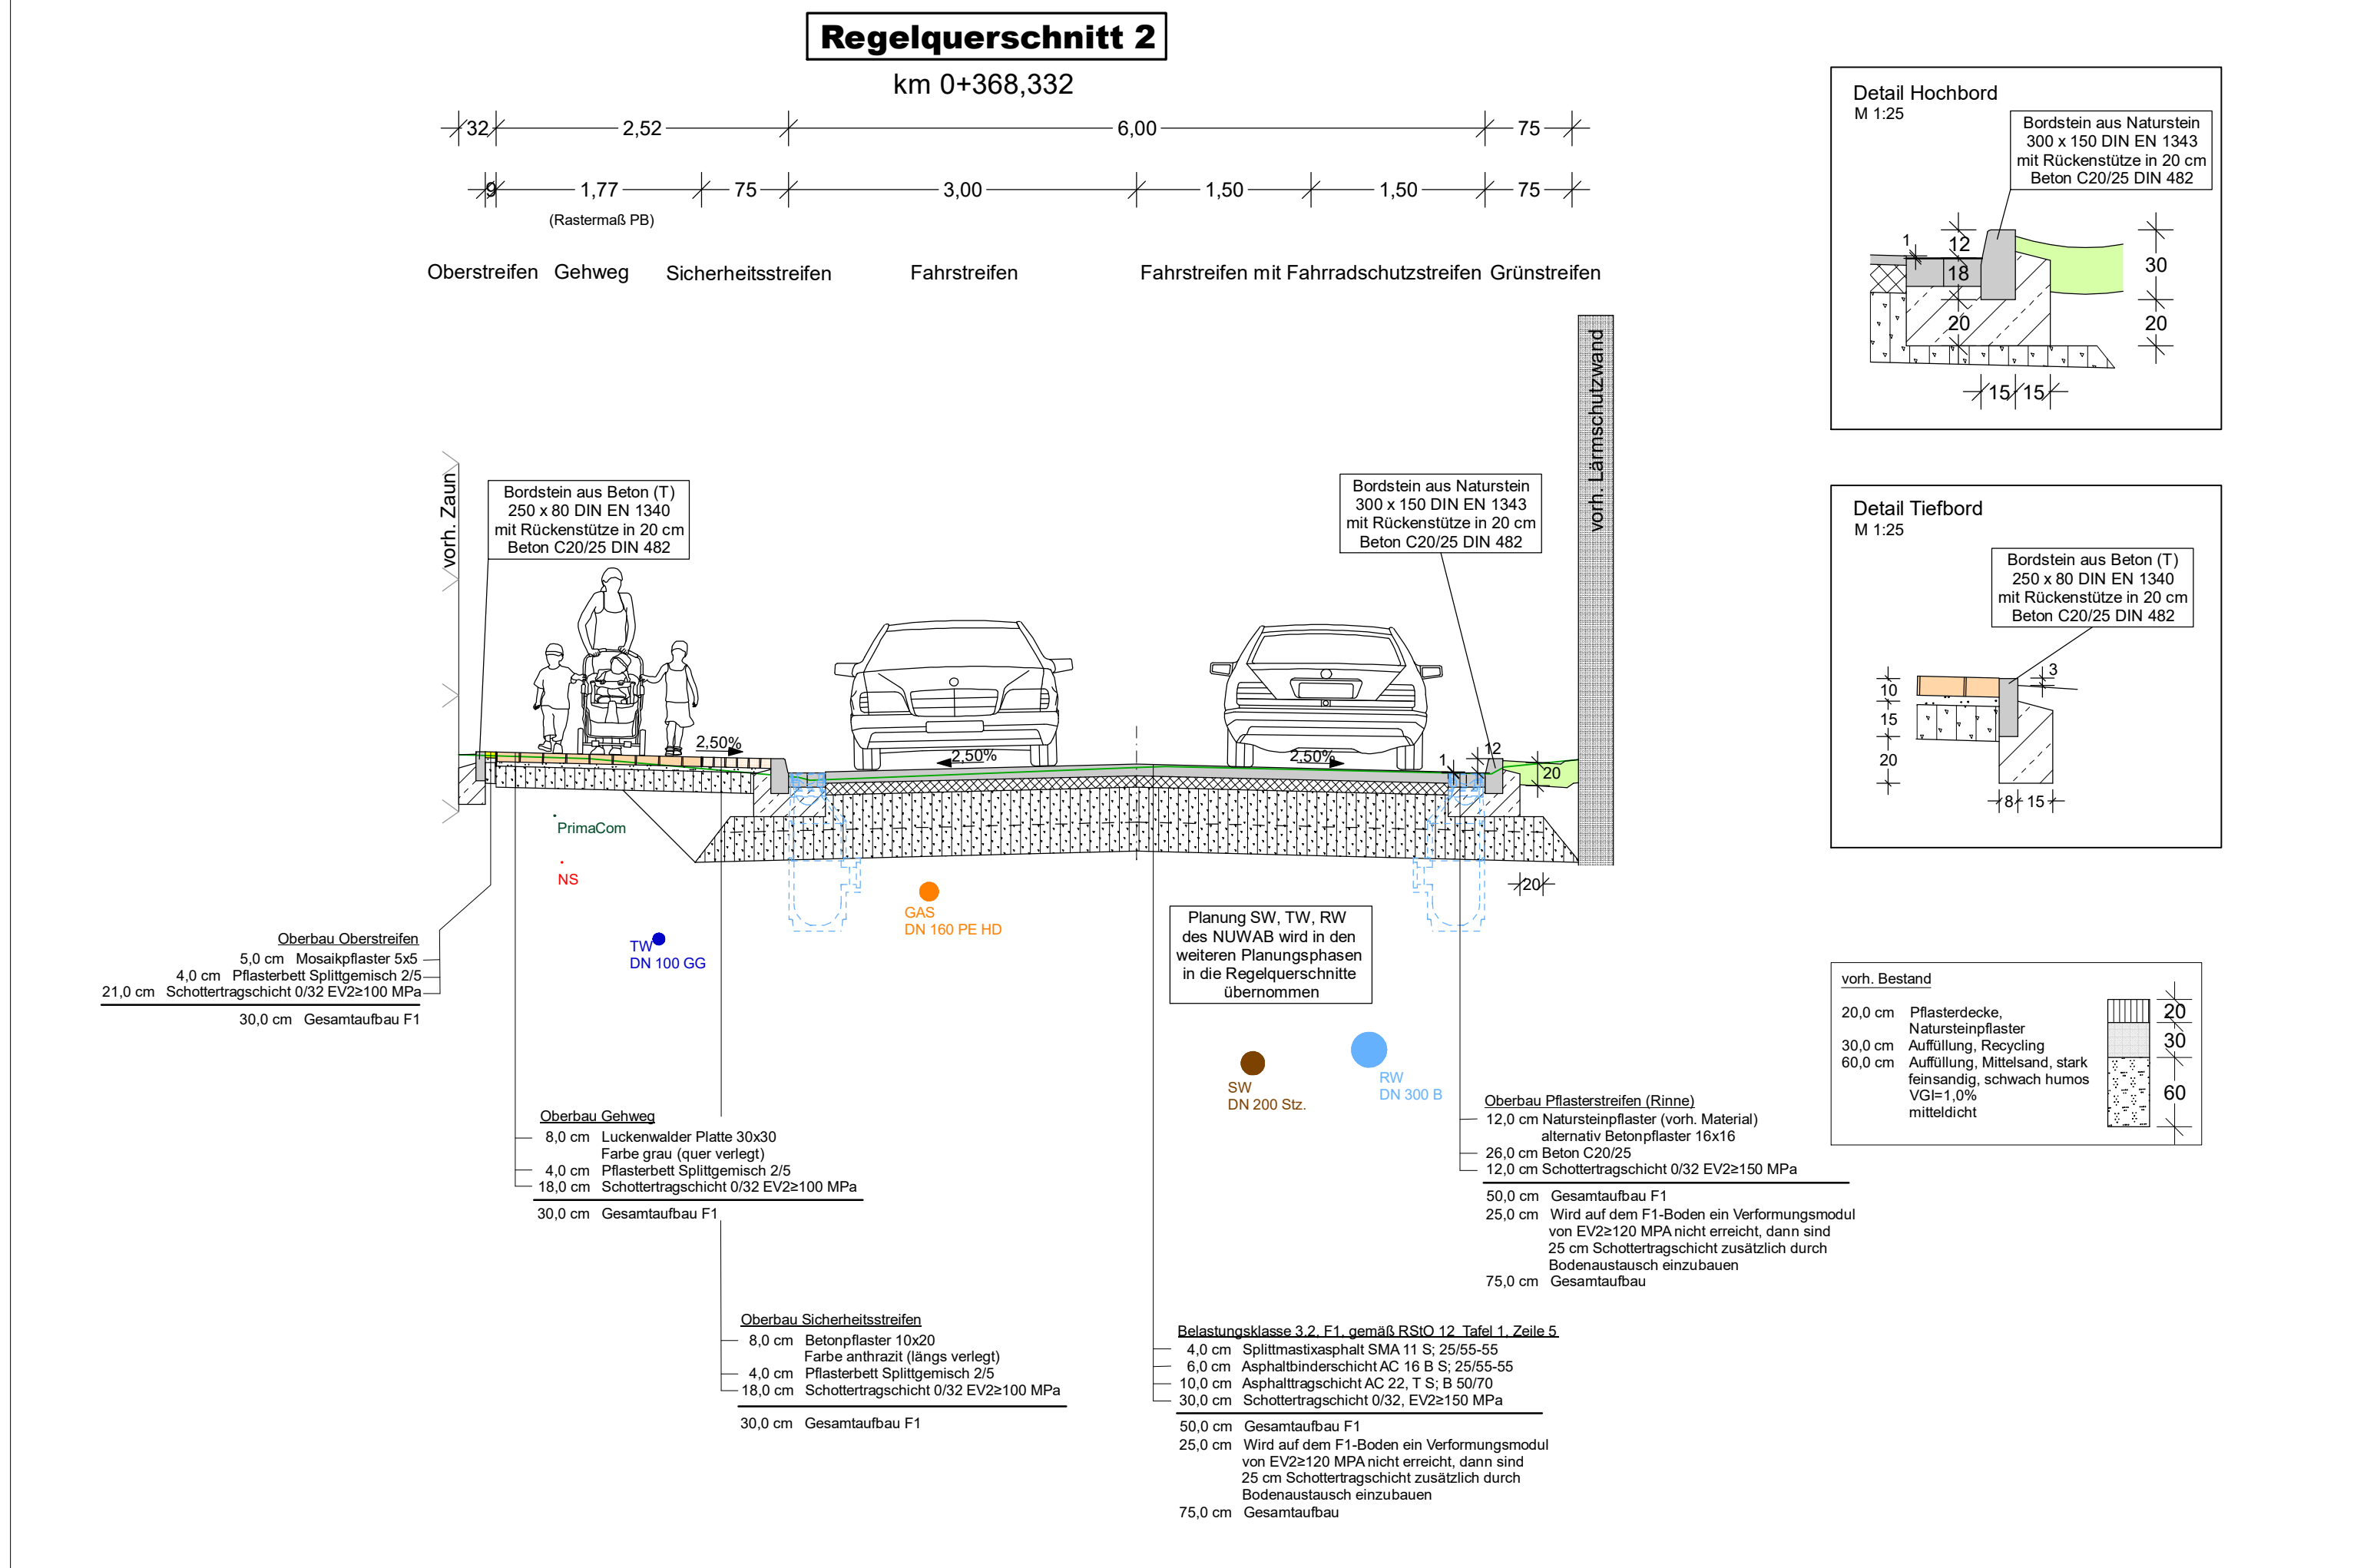

Nr.	Art der Änderung	Datum	Name
Entwurfsverfasser:			
AQUA-PLAN Ingenieurbüro für Umweltechnologie, Verkehrs- und Tiefbau GmbH Sputendorfer Straße 158 14532 Stahnsdorf Telefon: 0 33 29/6 35 40, Fax: 0 33 29/63 54 26			
bearbeitet 07.08.2020 Zeitschel			
gezeichnet 07.08.2020 Sinakowski			
geprüft 07.08.2020 Blank			
Projekt-Nr.: 685 / E / 2020			
Datum: Stahnsdorf im August 2020			
Vermessung:			
TORNOW Vermessung TORNOW Vermessung GmbH Zeppelinstraße 45 - 14471 Potsdam Tel.: 0331/281346 - Fax: 0331/2804047 E-Mail: kontakt@tornow-vermessung.de Internet: www.tornow-vermessung.de			
gemessen Dez. 2018 Illing / Bu			
gezeichnet Dez. 2018 Illing			
geprüft			
Blatt	1	2	3
Bauherr:			
Stadt Luckenwalde Theaterstraße 16d 14943 Luckenwalde			
Straße: Anhaltstraße			
Ort: Luckenwalde			
Straßenbau Stadt Luckenwalde Ausbau der Anhaltstraße zwischen An den Ziegeleien und Heinrich-Zille-Straße			
Entwurfsplanung			
Planung freigegeben: Luckenwalde, den			
Zur Bauausführung freigegeben: Luckenwalde, den			
Stadt Luckenwalde			
Stempel/Unterschrift			
Stadt Luckenwalde			
Stempel/Unterschrift			
Unterlage 6			
Blatt-Nr.: 2			
Höhensystem: DHHN 92			
Lagesystem: ETRS 89			
Regelquerschnitt 2			
Maßstab: 1 : 50			

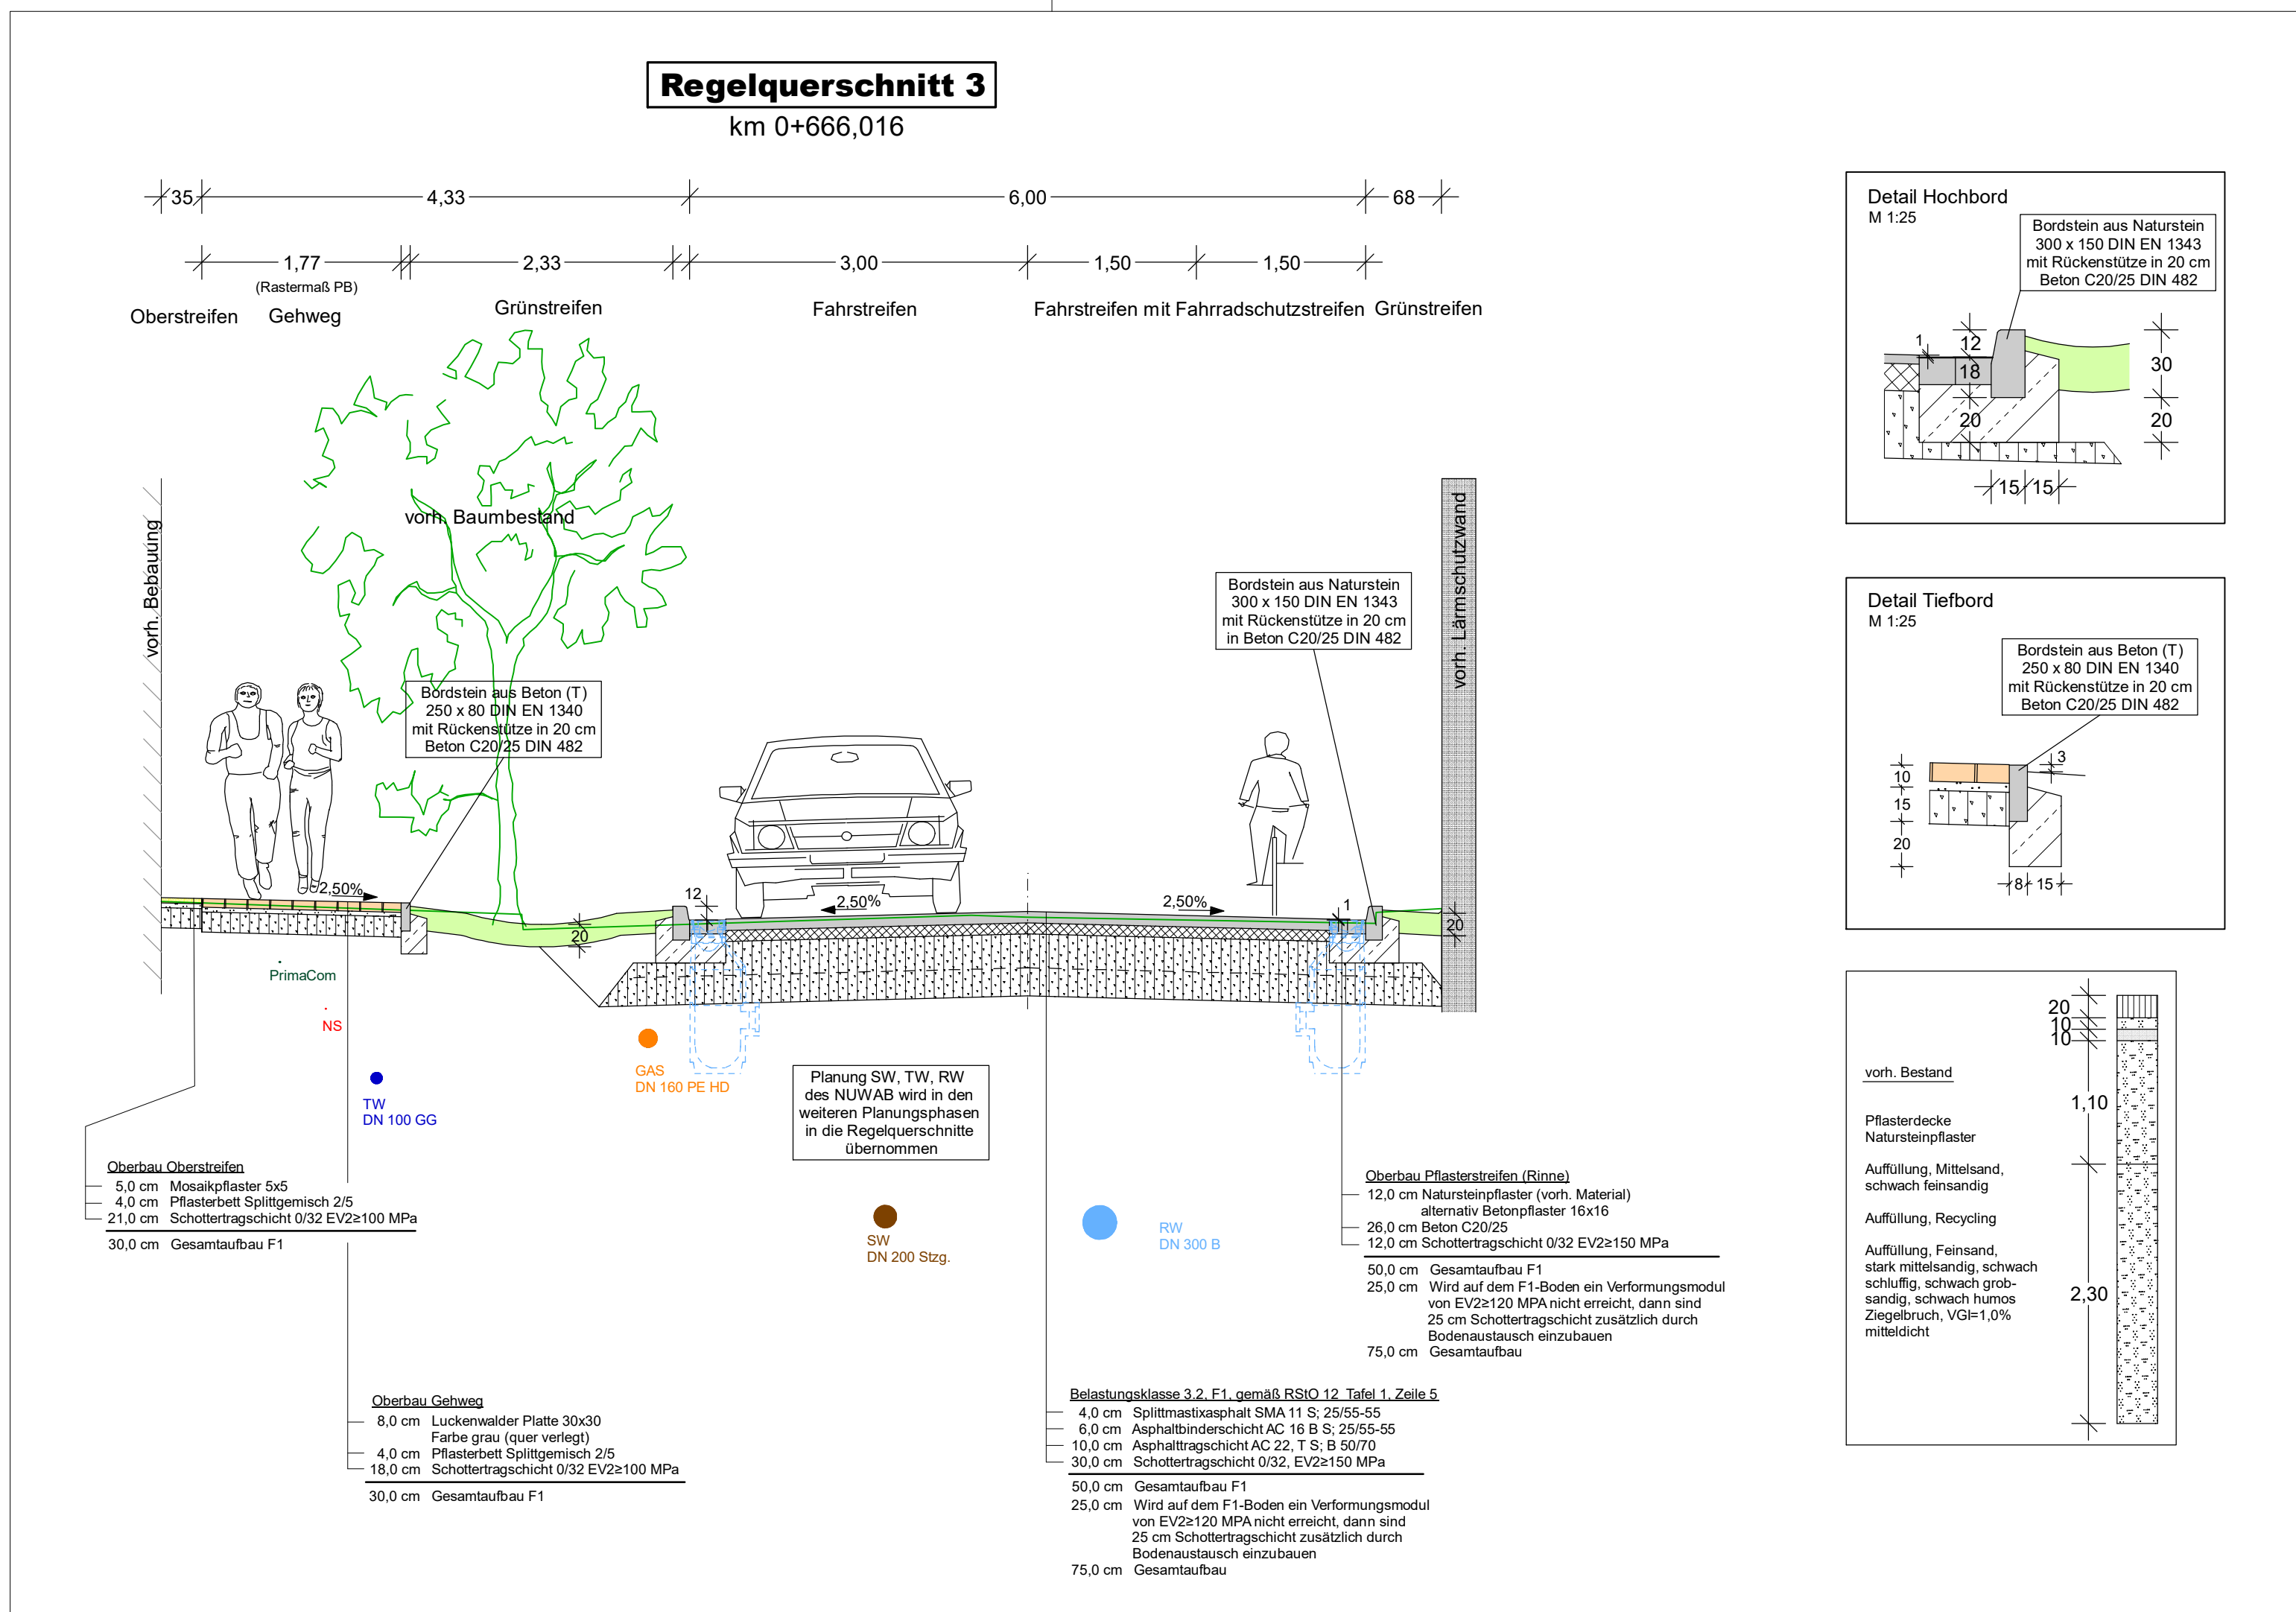

Nr.	Art der Änderung	Datum	Name
Entwurfsverfasser:			
AQUA-PLAN Ingenieurbüro für Umweltechnologie, Verkehrs- und Tiefbau GmbH Sputendorfer Straße 158 14532 Stahnsdorf Telefon: 0 33 29/6 35 40, Fax: 0 33 29/63 54 26			
bearbeitet 07.08.2020 Zeitschel			
gezeichnet 07.08.2020 Sinakowski			
geprüft 07.08.2020 Blank			
Projekt-Nr.: 685 / E / 2020			
Datum: Stahnsdorf im August 2020			
Vermessung:			
TORNOW Vermessung TORNOW Vermessung GmbH Zeppelinstraße 45 - 14471 Potsdam Tel.: 0331/281346 - Fax: 0331/2804047 E-Mail: kontakt@tornow-vermessung.de Internet: www.tornow-vermessung.de			
gemessen Dez. 2018 Illing / Bu			
gezeichnet Dez. 2018 Illing			
geprüft			
Blatt	1	2	3
Bauherr:			
Stadt Luckenwalde Theaterstraße 16d 14943 Luckenwalde			
Straße: Anhaltstraße			
Ort: Luckenwalde			
Straßenbau Stadt Luckenwalde Ausbau der Anhaltstraße zwischen An den Ziegeleien und Heinrich-Zille-Straße			
Entwurfsplanung			
Planung freigegeben: Luckenwalde, den			
Zur Bauausführung freigegeben: Luckenwalde, den			
Stadt Luckenwalde			
Stempel/Unterschrift			
Stadt Luckenwalde			
Stempel/Unterschrift			
Unterlage 6			
Blatt-Nr.: 3			
Höhensystem: DHHN 92			
Lagesystem: ETRS 89			
Regelquerschnitt 3			
Maßstab: 1 : 50			