Anlage 2 zu B-7329/2022

mögliches Bebauungskonzept Frankenfelde Dorfstraße 58

Gemarkung Frankenfelde, Flur 4, Teilfläche des Flurstücks 45/1 (ca. 7.495 m²)

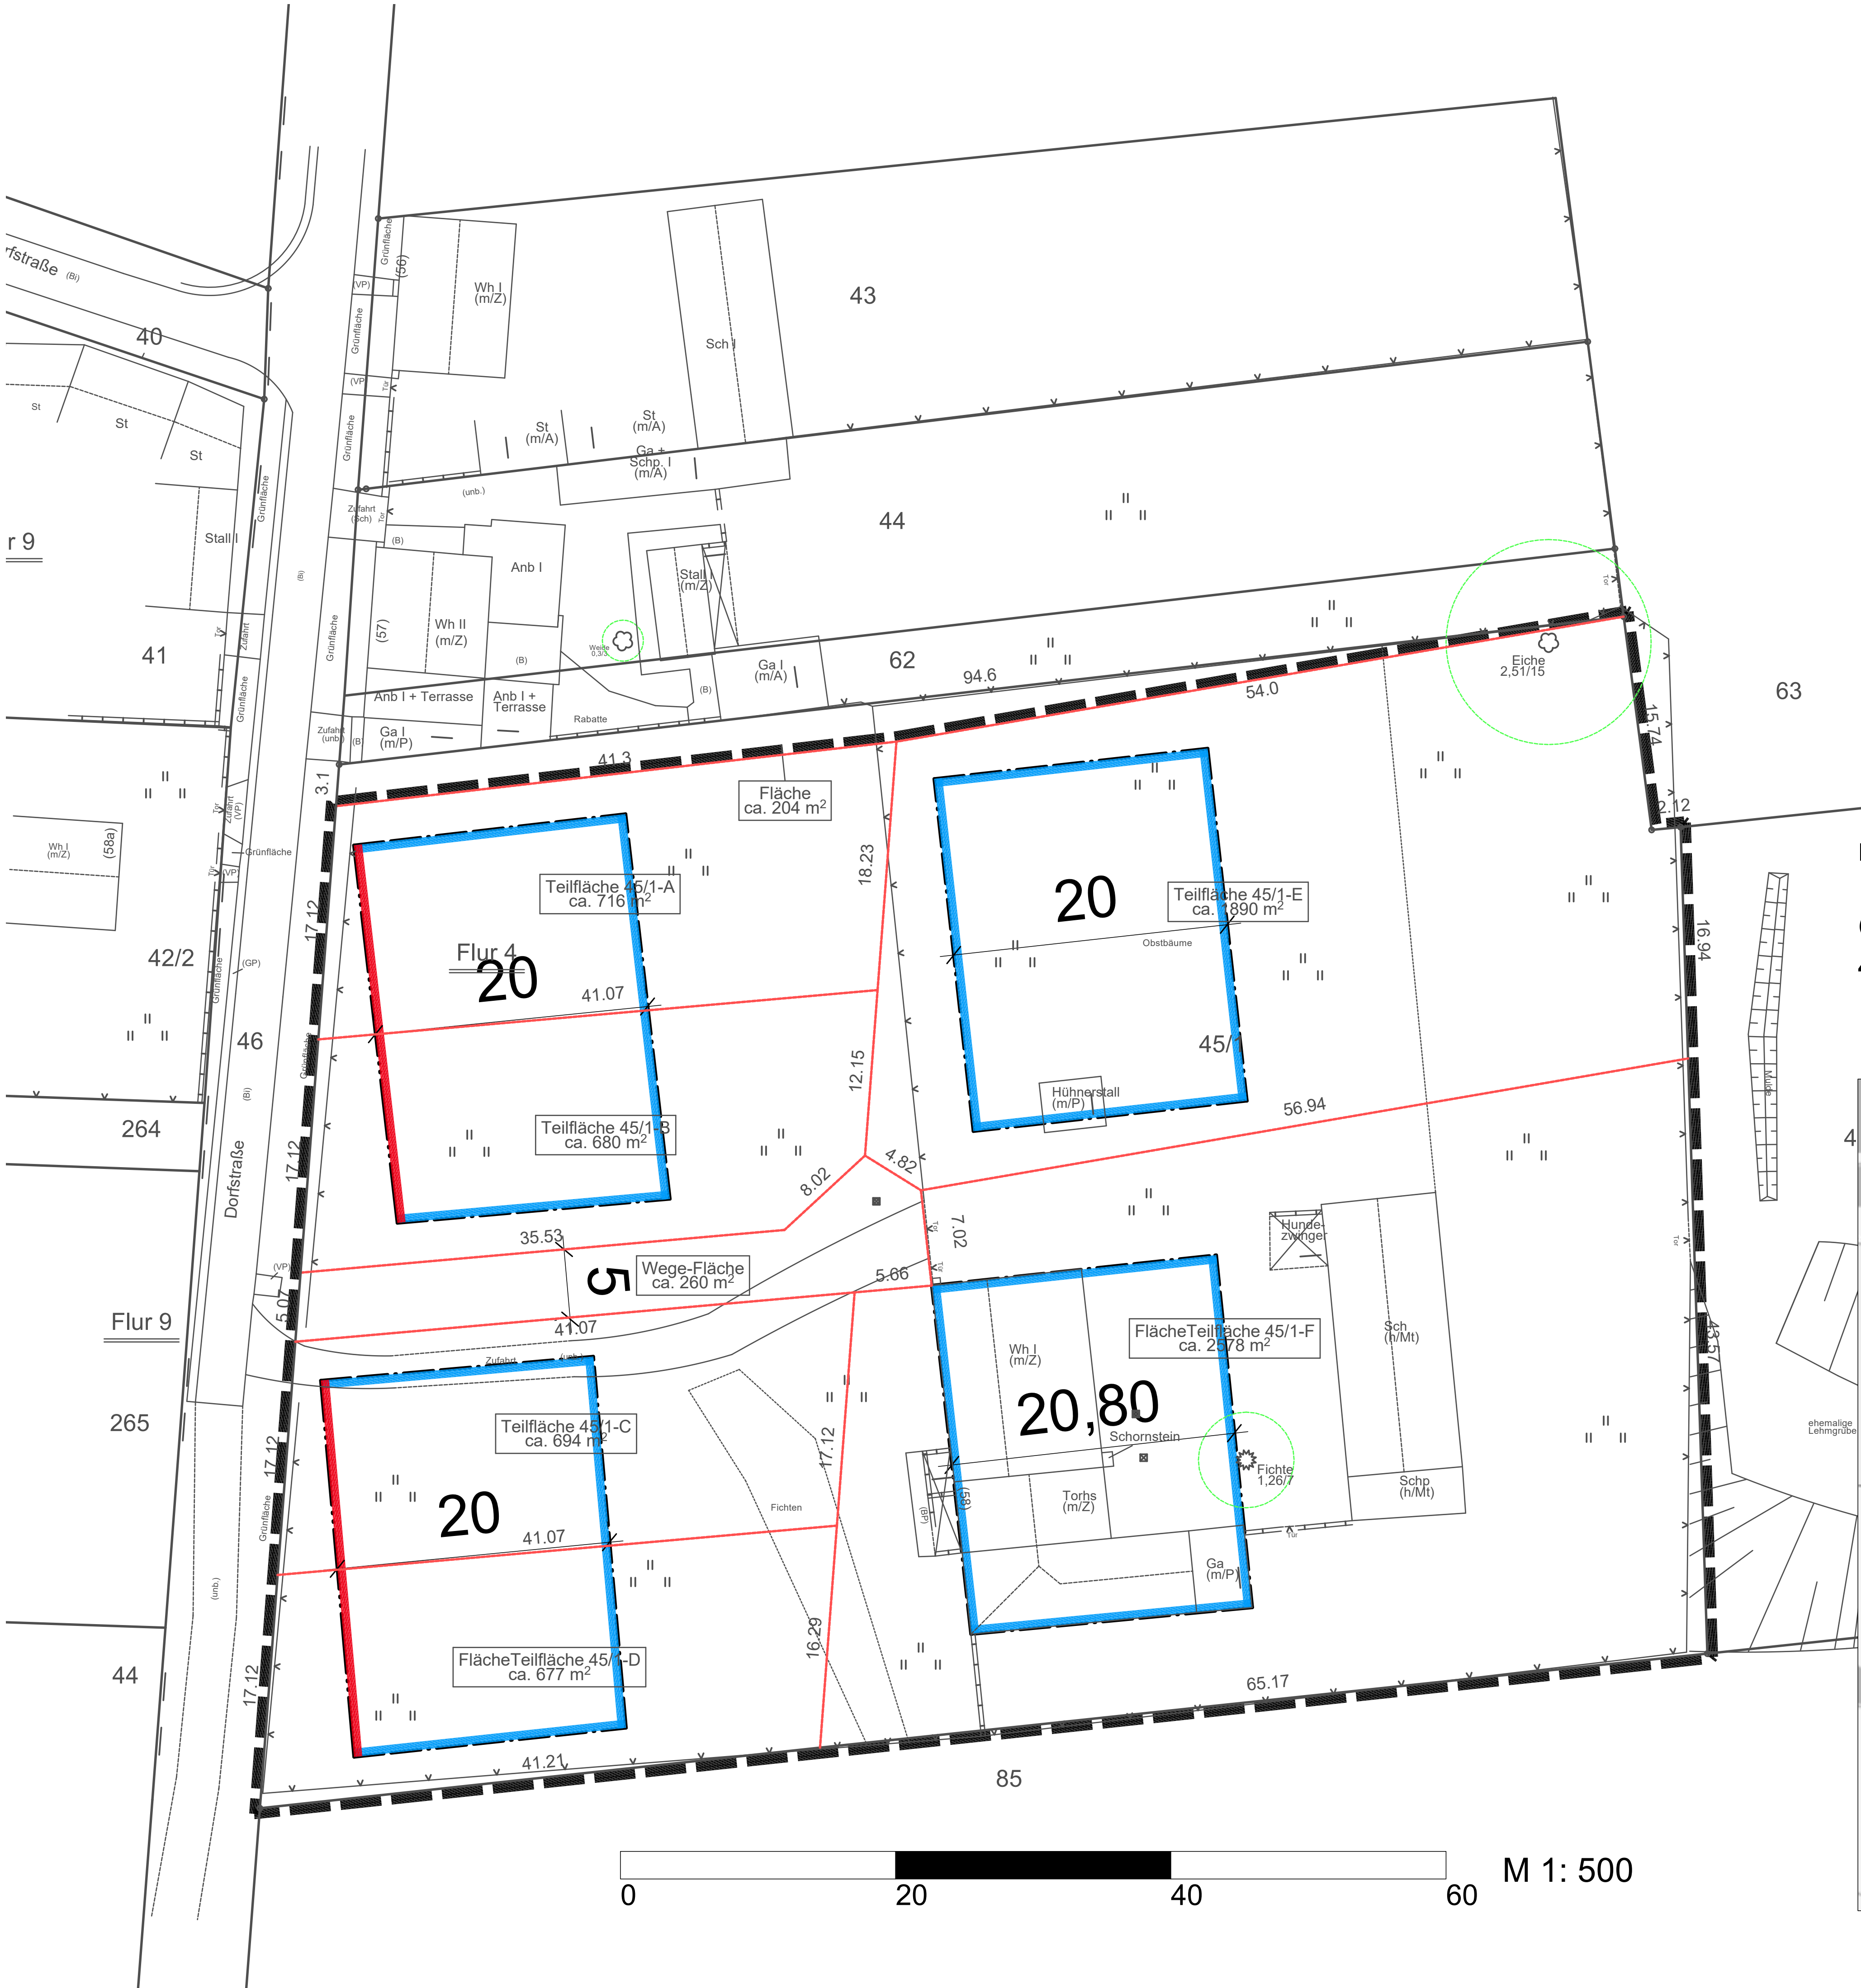

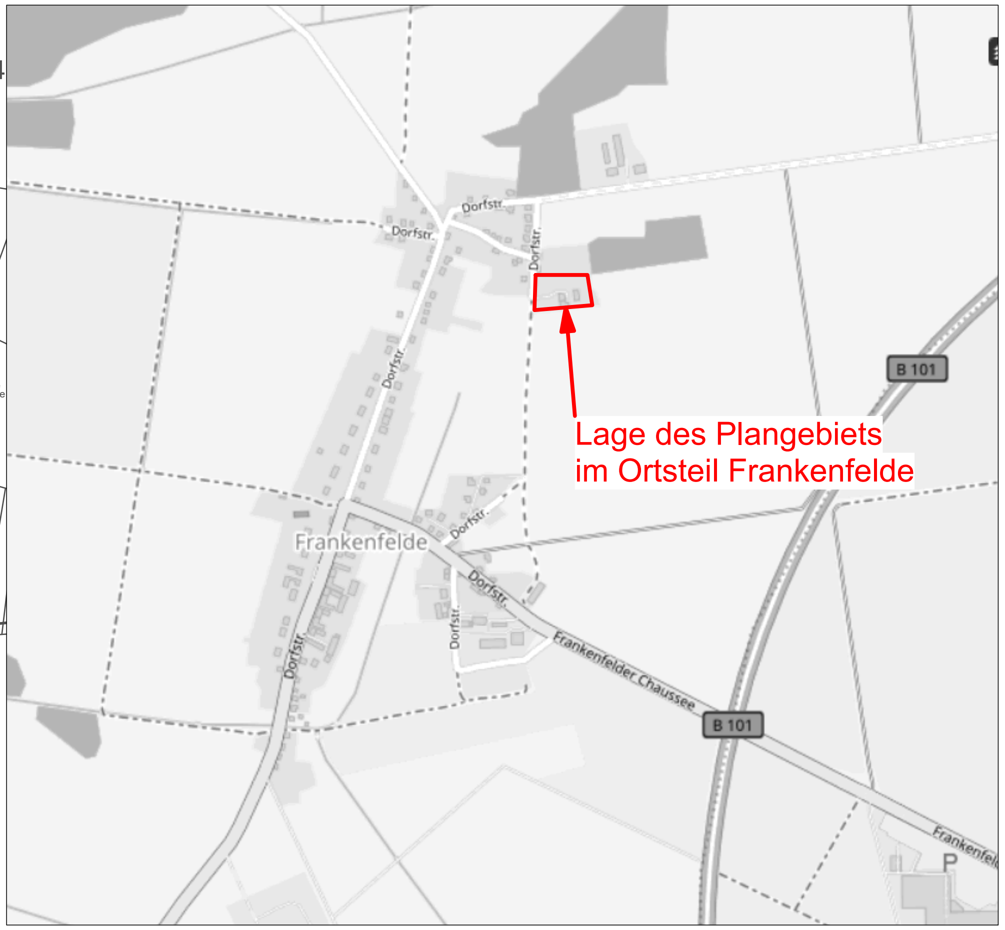

Lage des Plangebiets im Ortsteil Frankenfelde