


Legende

- Nr. Teilentwässerungsgebiet (TEG)
- Entsorgungsgebiet
- Anzahl Einwohner (Stand 2006)
- Jahr der Erschließung

- Grenze TEG Entwässerung vorhanden
- Grenze TEG der geplanten Entwässerung
- Abwasserdruckleitungen vorhanden
- Abwasserdruckleitungen geplant
- Mobile Abwasserentsorgung
- Wasserwerk
- Vorfütter, die gereinigtes Wasser aufnehmen
- Gewerbegebiete außerorts
- Pumpwerk

zeichnerische Darstellung

RCL Redeker Consult Luckenwalde
 Ingenieurgesellschaft m.b.H.
 Theaterstraße 23
 14943 Luckenwalde
 Tel. 03371/40 33 88
 Fax 03371/40 33 01

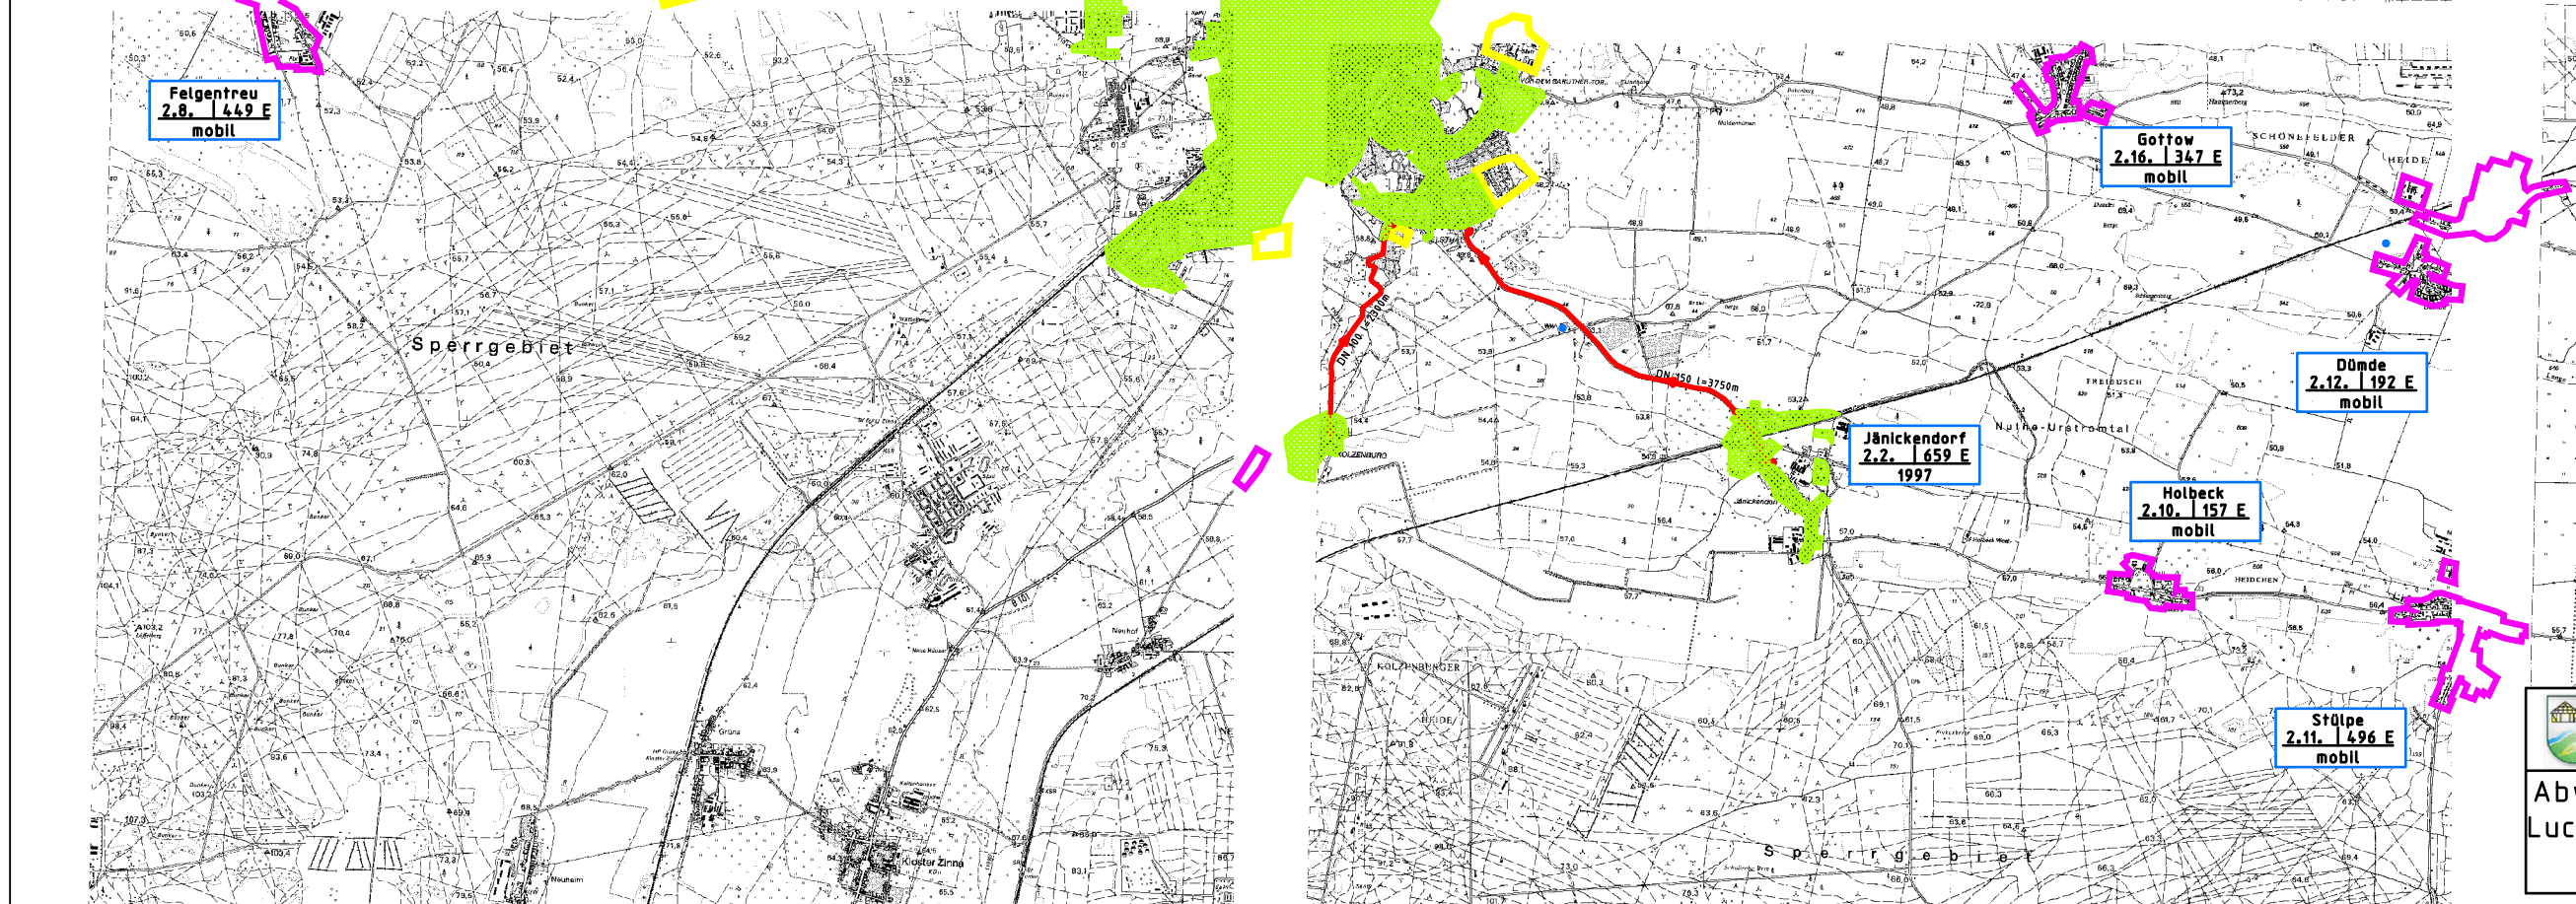

Legende

- Nr. Teilentwässerungsgebiet (TEG)
- Entsorgungsgebiet
- Anzahl Einwohner (Stand 2006)
- Jahr der Erschließung

- Grenze TEG Entwässerung vorhanden
- Grenze TEG der geplanten Entwässerung
- Abwasserdruckleitungen vorhanden
- Abwasserdruckleitungen geplant
- Mobile Abwasserentsorgung
- Wasserwerk
- Vorfütter, die gereinigtes Wasser aufnehmen
- Gewerbegebiete außerorts
- Pumpwerk

zeichnerische Darstellung

NUWAB
 Nuthu Wasser Abwasser GmbH
 Puchkistr. 19
 14943 Luckenwalde
 Landkreis Teltow-Fläming
 Land Brandenburg

Abwasserbeseitigungskonzept Luckenwalde/Nuthe-Urstromtal
 o. M. März 2006