


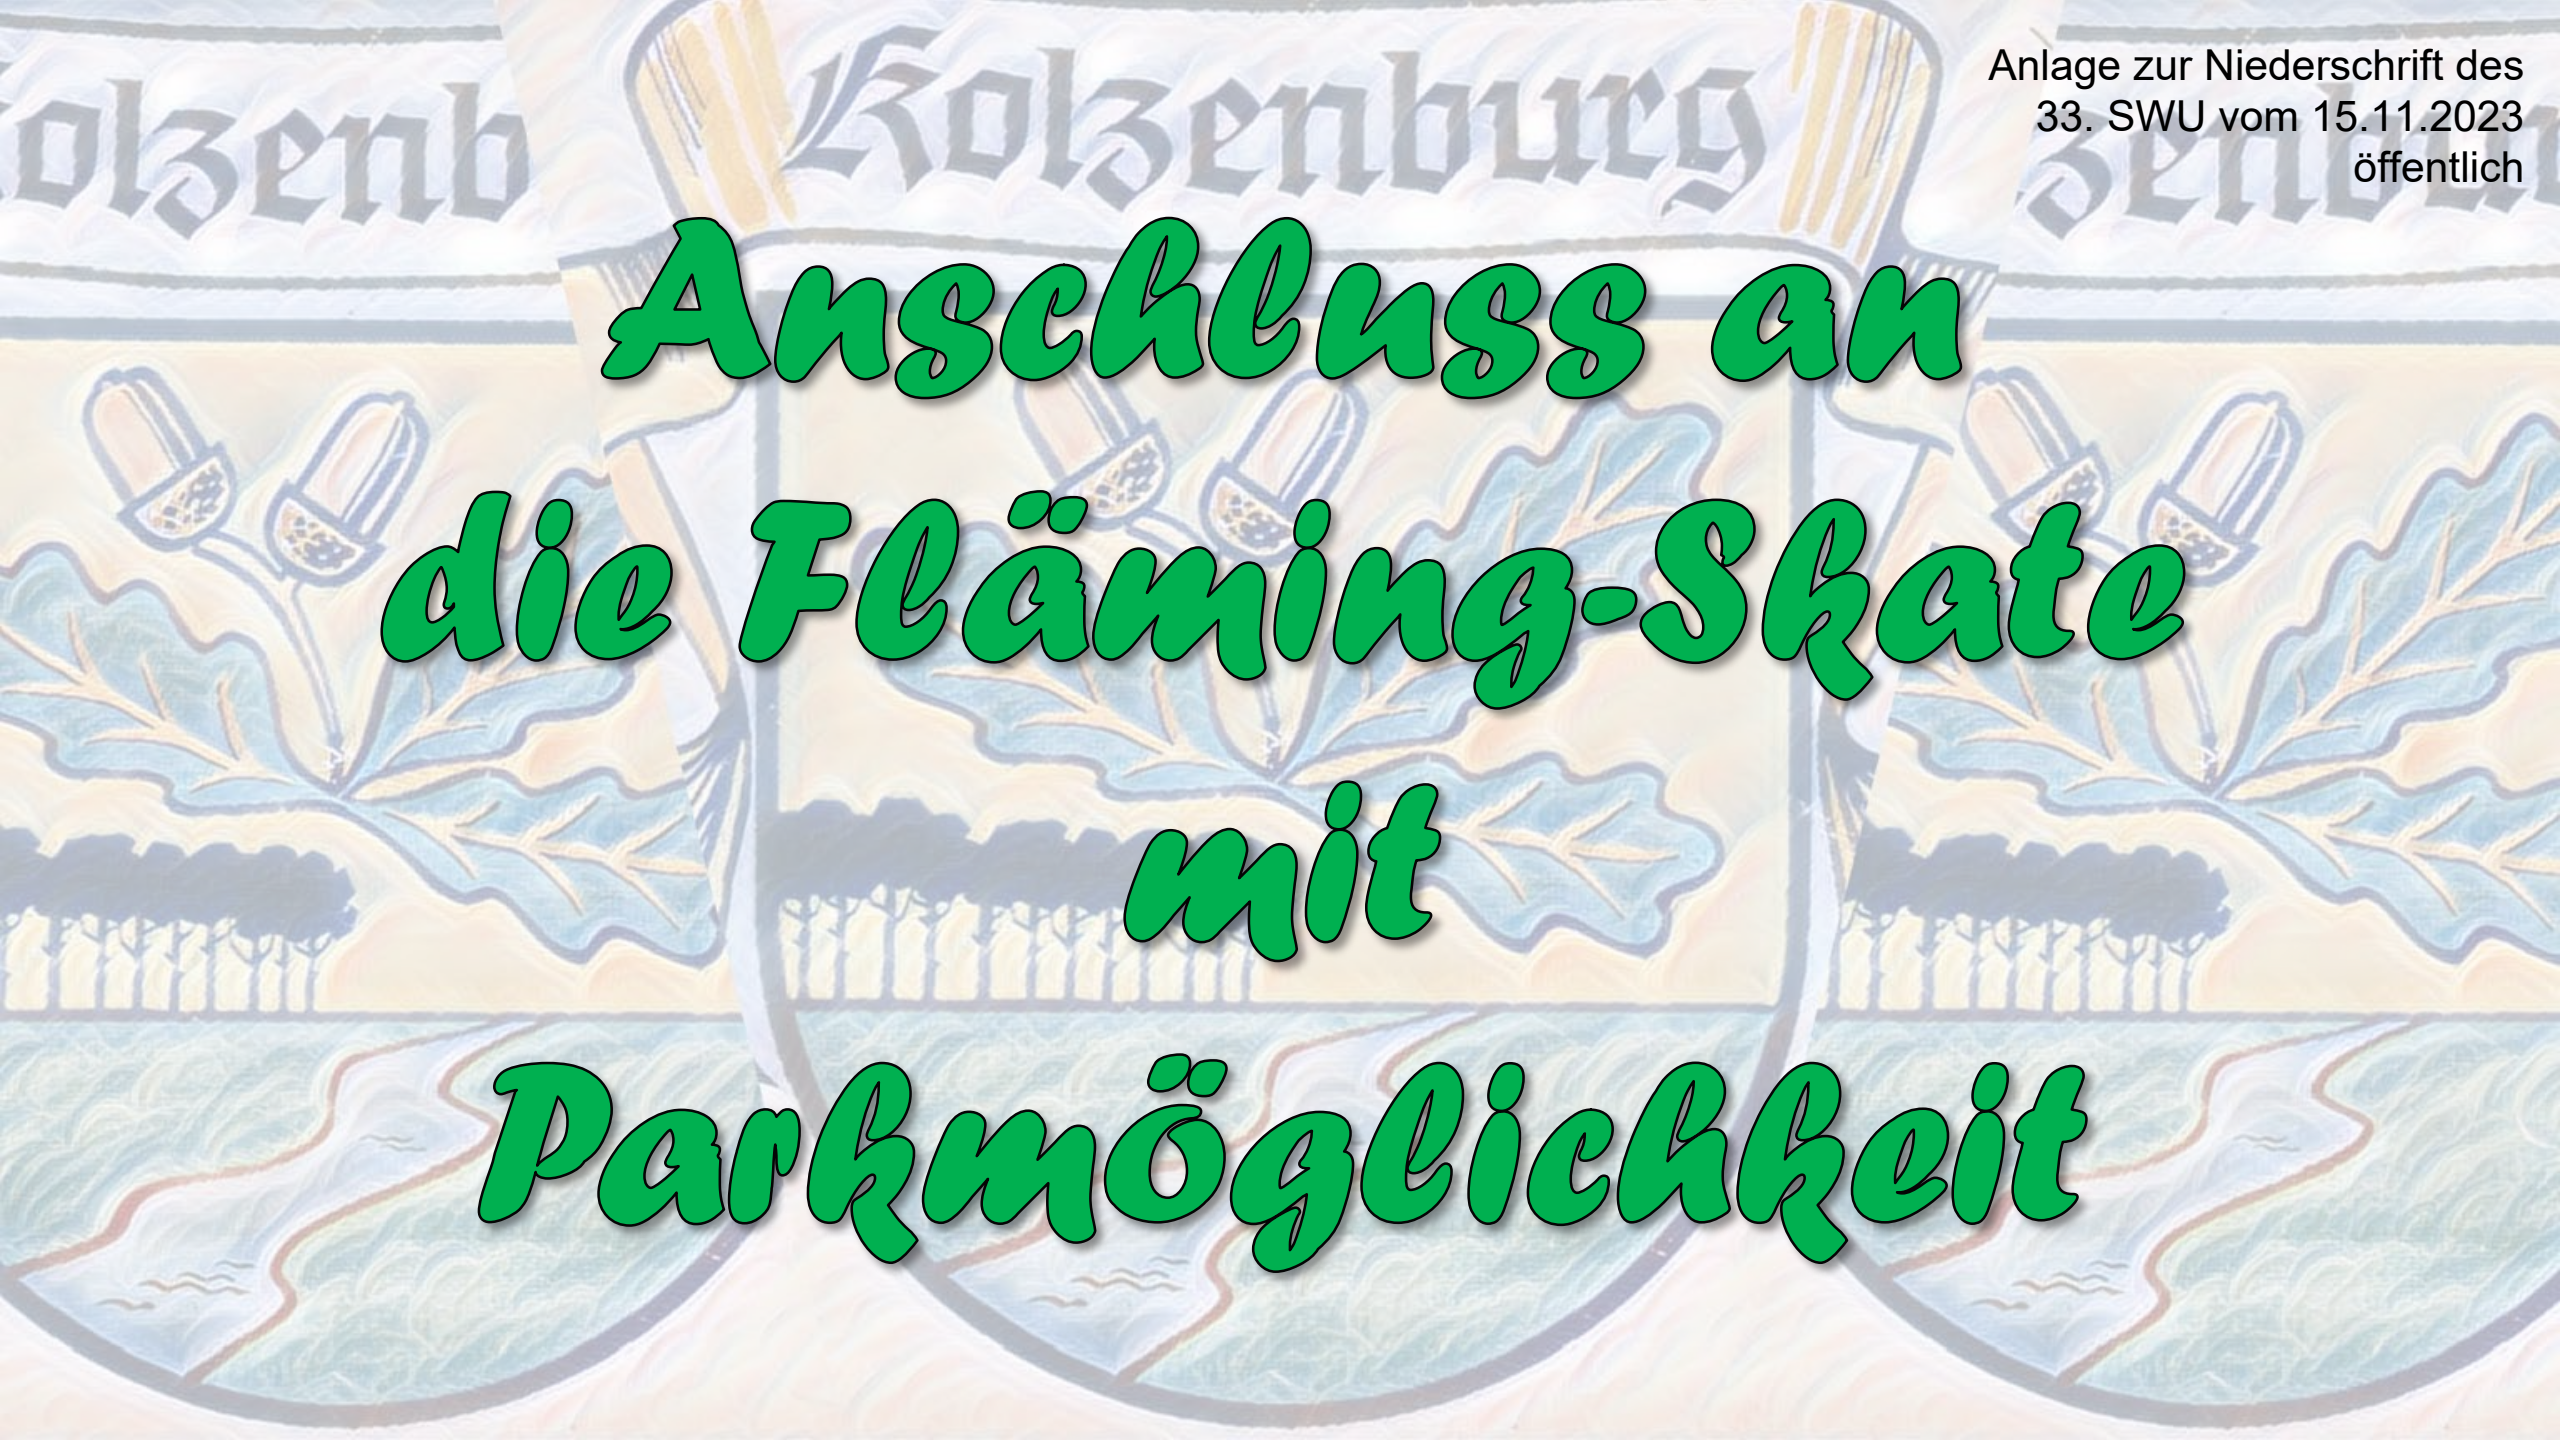

Anschluss an die Fläming-Skate mit Parkmöglichkeit

Der fehlende Anschluss



**Der Radweg von der
Chaussee endet vor
dem Ortseingang.**

**Kolzenburg verfügt nur über diese eine Zufahrtsstraße und
entsprechend stark ist demnach auch die Verkehrsbelastung.**

**Die Sicherheit der Verkehrsteilnehmer ohne KFZ ist nicht
ausreichend gegeben und die örtlichen Gegebenheiten
laden nicht zu Freizeitaktivitäten ein.**



**Zu Fuß, mit dem Rad oder auf Inline-Skates ist der
Ort nur über den nicht befestigten Seitenstreifen der
Straßenfahrbahn zu erreichen.**



**Das vorhandene Kopfsteinpflaster der Luckenwalder
Straße erschwert das Befahren mit dem Rad oder
Inline-Skates zusätzlich.**



Stadt Luckenwalde
4. Bürgerhaushalt

Redaktionsteam bestätigt das Abstimmungsergebnis

Favorit ist der Vorschlag Nr. 27: „Errichtung eines Geh-/Radweges an der Luckenwalder Straße in Kolzenburg“ mit 521 abgegebenen Stimmen.

Rangfolge - Abstimmungsergebnis

Platz	Lfd. Nr.	Kurztitel	Stimmen
1	27	Errichtung eines Geh-/Radweges an der Luckenwalder Straße in Kolzenburg	521
2	24	Geh-/Radweg-/Straßensanierung Baruther Tor/Kirchhofsweg/Heinrichsweg	376
3	48	Erweiterung Sportstätten Baruther Tor und Ernst-Kloß-Stadion um ein Kunstrasenhalbfeld	349
4	38	Open-Air-Kino im Sommer	346
5	31	Umgestaltung des Geländes und Gebäudes der Jugendeinrichtungen Ludwig-Jahn-Straße 29	335

Die Bürgerbeteiligung

- im Jahr 2020 brachten die Kolzenburger*innen den Vorschlag zur Schaffung einer Verbindung an die Fläming-Skate in den 4. Bürgerhaushalt der Stadt Luckenwalde ein
- mit deutlichem Abstand erreichten die Kolzenburger*innen und weitere Unterstützer*innen den 1. Platz der Umfrage
- das Ergebnis war eindeutig und die Stadt hatte die Aufgabe erkannt und stieg in die Planung für eine zukünftige Realisierung ein

Die fehlenden Parkmöglichkeiten

Der Zustrom an Naherholungsgästen ist über die Jahre konstant gewachsen und an den schönen Wochenenden deutlich spürbar.

Als ein verschlafenes Örtchen ist Kolzenburg daher nicht zu bezeichnen und die Kolzenburger*innen sind sich auch der Attraktivität der „Fläming-Skate“ bewusst.

Den Besuchern ggü. ist man stets positiv und offen eingestellt.

Es fehlen zunehmend geeignete Parkflächen die den Verkehr aus dem direkten Ortskern fernhalten.



Der Einstieg in das Naherholungserlebnis „Fläming-Skate“ wird somit nicht gefördert und die Kolzenburger*innen müssen die Umstände ertragen.

Unser Projekt



- Weiterführung des Radweges der Chaussee als Zubringer zur „Fläming-Skate“ bis in die Ortsmitte von Kolzenburg mit direktem Anschluss an die „Fläming-Skate“
- Schaffung von Parkplätzen vor dem Ort, für eine bessere Verkehrsentlastung im Ort
- Ziel ist die Erhöhung der Sicherheit für alle Teilnehmer*innen am Verkehr und der Setzung von Anreizen für eine klimafreundlichere Fortbewegung



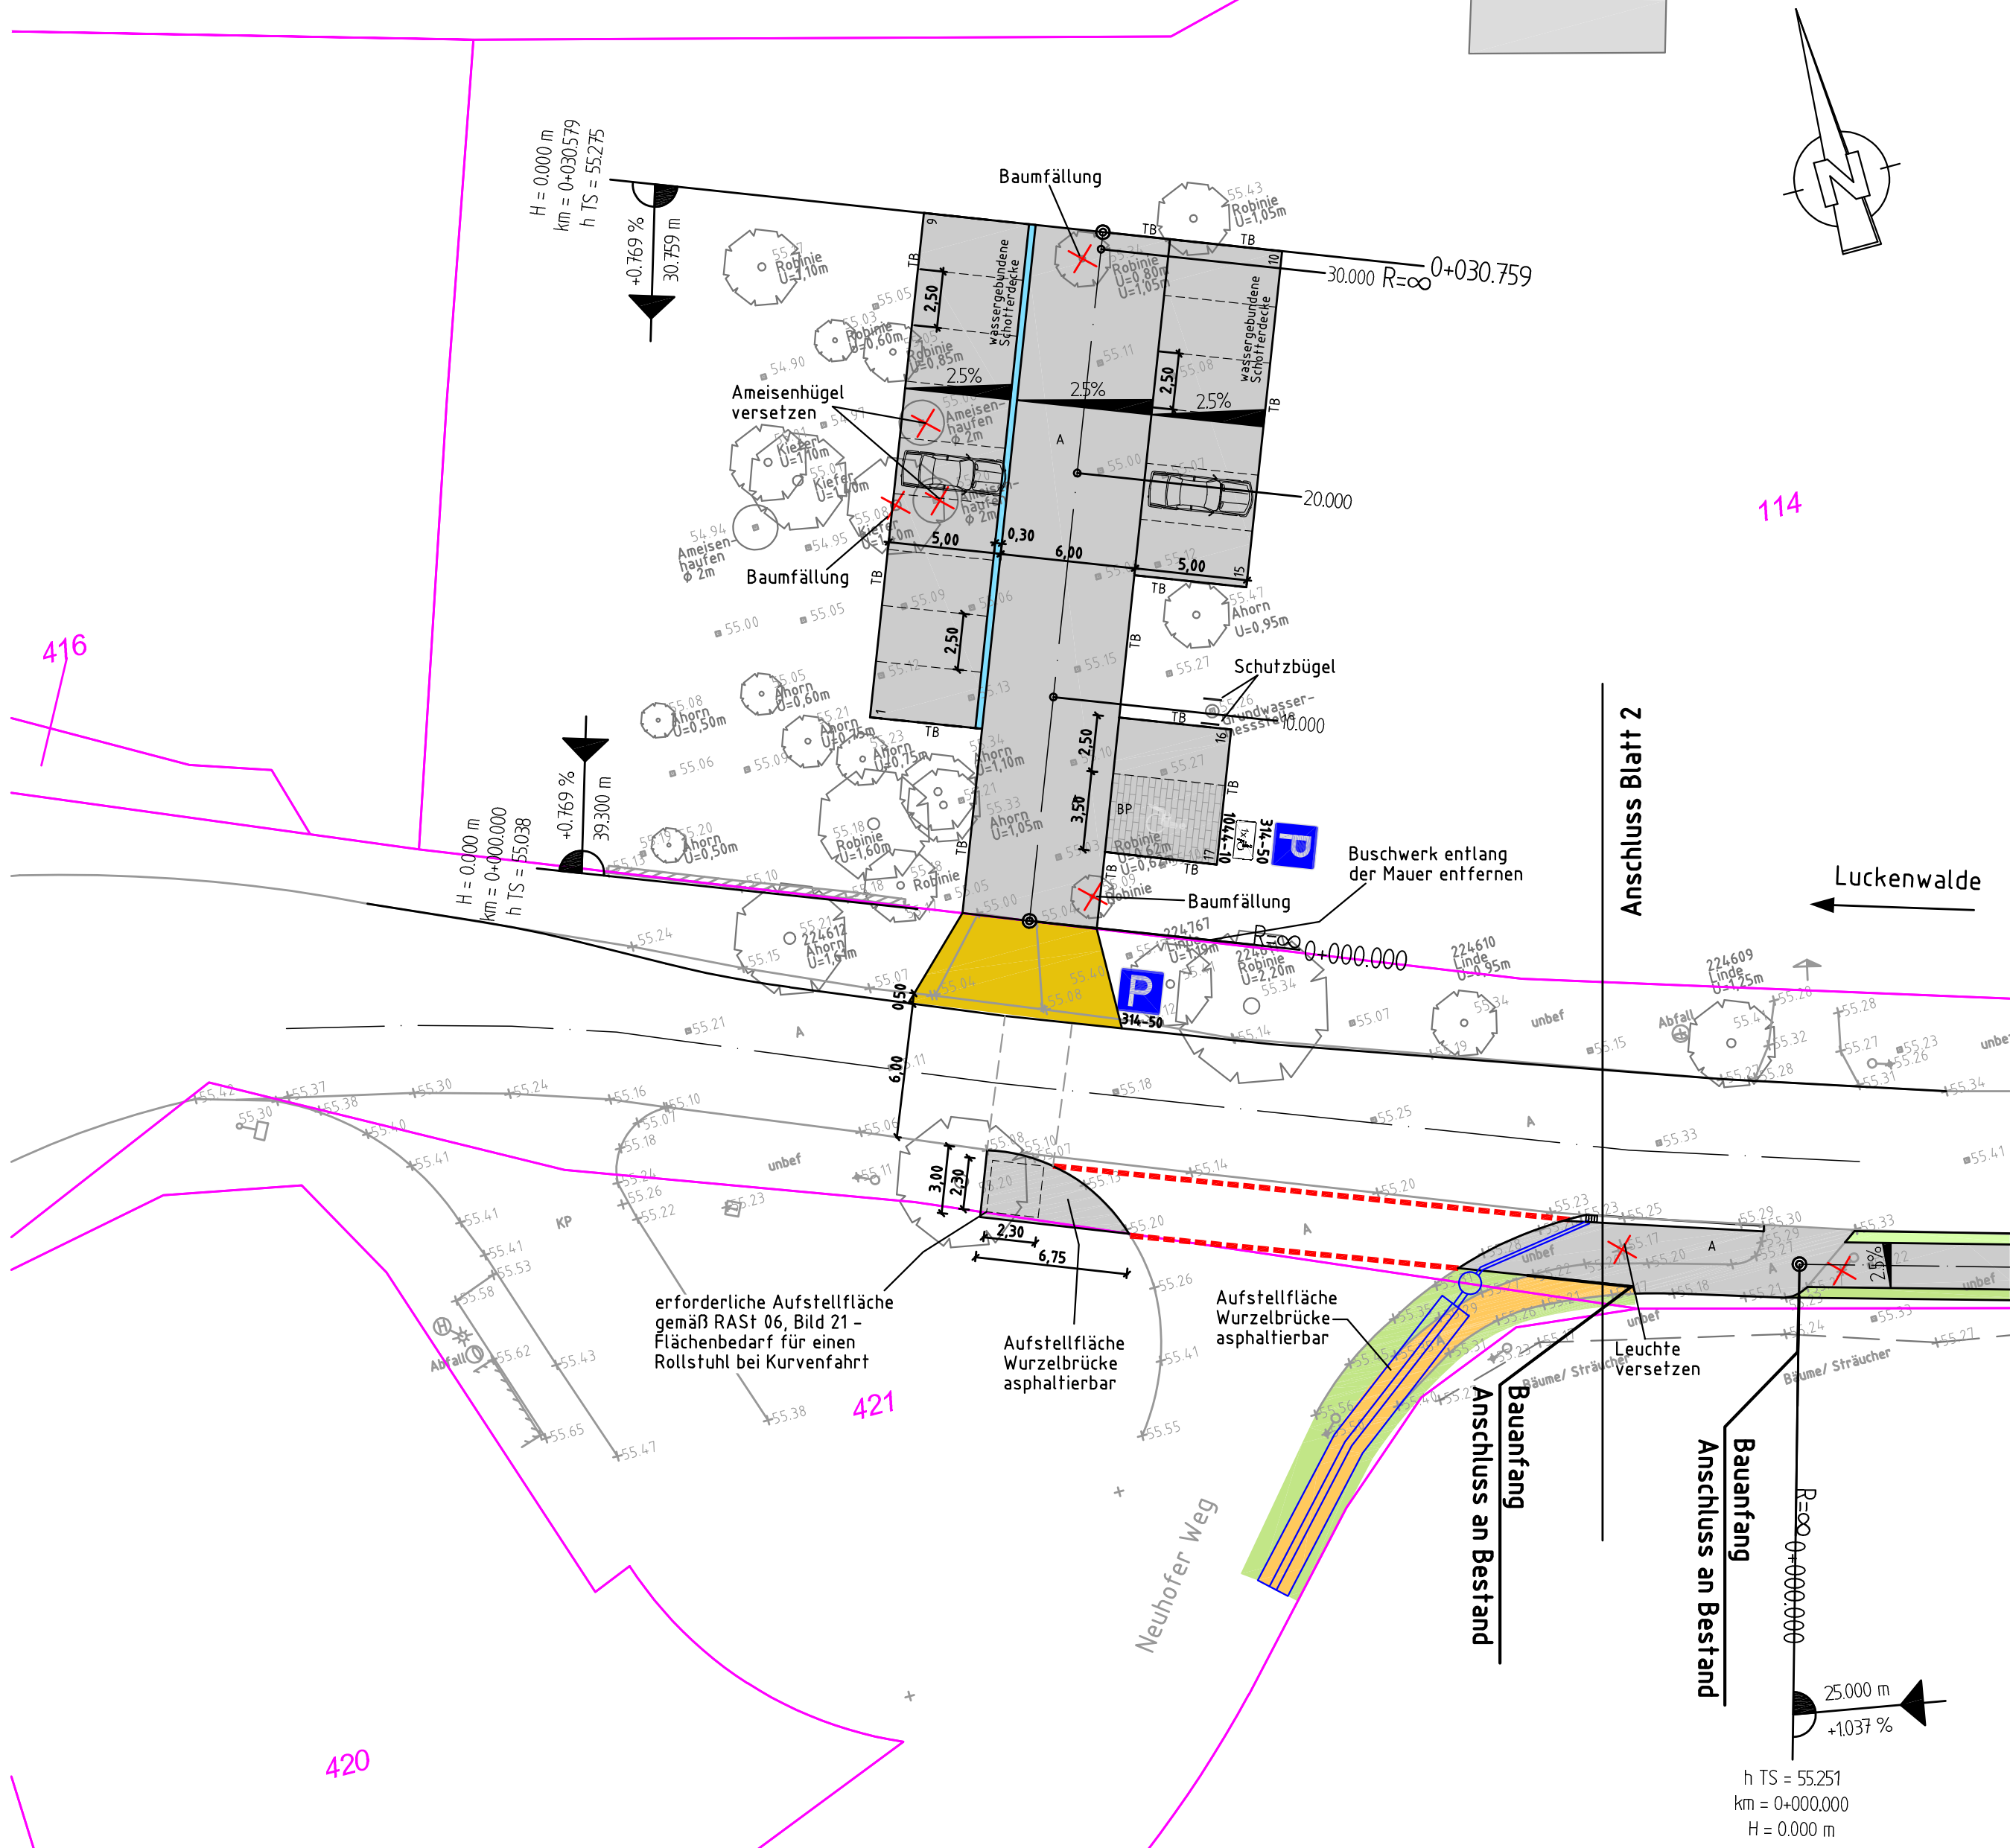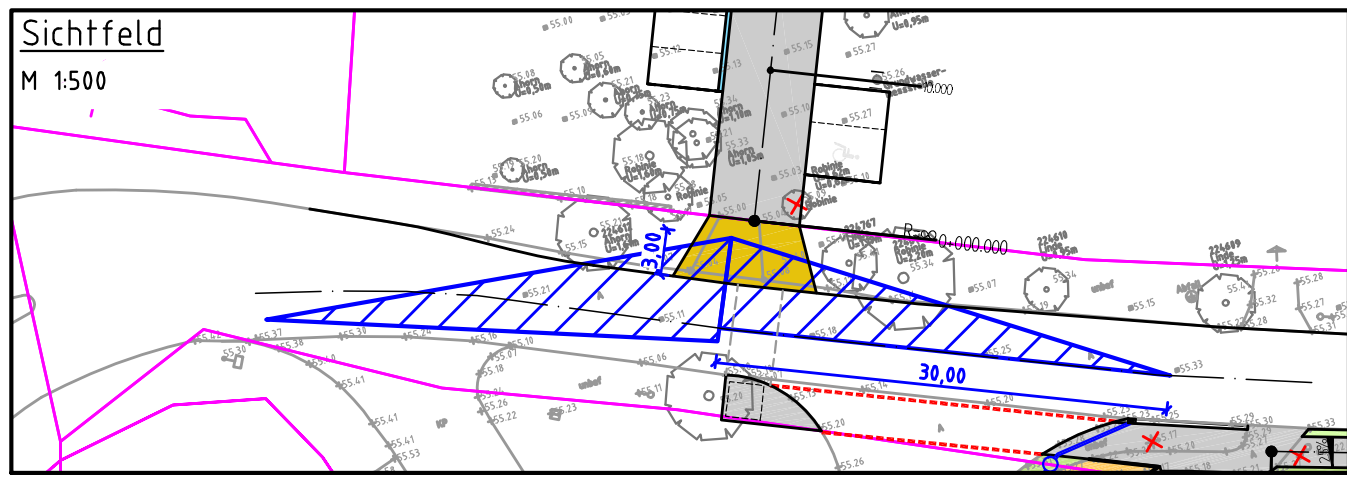

Legende - Bestand

	Straßenlampe		Baum		Schieber Abwasser		Mauer
	Betonmast		Hecke		Schieber (allgem.)		Zaun
	Stahlgittermast		Zufahrt		Hydrant Trinkwasser		Zaun mit Sockel
	Holzmast		Zugang		Oberflurhydrant/Löschbrunnen		Nutzungsgrenze
	Stahlmast		Verkehrsschild		Hausabsteller Trinkwasser		Böschung
	Lichtsignalanlage		Ortseingangsschild		Schieber Wasser		Nadelwald
	Elektroschaltschrank		OD-Stein		Schieber Gas		Mischwald
	öffentlicher Fernsprecher		Wegweiser		Kabelschacht, rechteckig		Laubwald
	Lißasssäule		Werbeschild/Infotafel		Schacht (allgem.)		WS (T.T.M.M.J.J.J.J.)
	Regenfallrohr		Bushaltestelle		Schacht Regenwasser		0,00
	Briefkasten		Merkstein		Schacht Schmutzwasser		Wasserspiegel
	Abfallbehälter		Kilometerzettel/-stein		Schacht klein/Inspektionsöffnung		
	Poller		Höhenbolzen/ Höhenbezug		Straßenablauf		
	Finding						
	Grundwassermessstelle						
	Geländepunkt						

Legende - Planung

	Einschnittböschung		Asphalt		Gefällebrechpunkt
	Versickerulde		Gussasphalt		Querneigung
	Grünfläche/ Straßenebenfläche		Pflaster		gepl. Straßenlampe
	Fahrbahn mit Achse		Mosaik		gepl. Straßenablauf
	Bankett		Rasengitter, unbef., Lst		Baumschutz
	Radweg		Blumenbeete/ sonstiges		Baumfällung/ Rückbau Anlagen
	Gehweg		Taktiler Streifen (mit Richtungsfeld, Auffindstreifen und Kontrastplatten)		Hochpunkt
	Fahrbahnleiter/ Insel/ Parkstreifen		Gebäude geplant		Höhen Bestand
	Zufahrt mit Bordabsenkung gemeinsamer Geh- und Radweg Bankett mit Zufahrt				Höhen Planung
	Dammböschung				Absteckpunkt
	Entwässerungsgraben				Tangentenschnittpunkt
					Hilfsspunkt
					Nr. Zufahrt

Nr.	Änderung	Datum	bearb.	gez.	gepr.

Stadt Luckenwalde

Landkreis Teltow-Fläming Land Brandenburg

Markt 10
14943 Luckenwalde
Tel.: 03371 / 67 2 - 0
Fax: 03371 / 67 2 - 351

Redeker Consult Luckenwalde

Ingenieurgesellschaft mbH

Theaterstraße 16c
14943 Luckenwalde
Tel.: 03371 / 40 33 00
Fax: 03371 / 40 33 01


Lageplan

Genehmigungsplanung

Parkplatz und Anbindung Kolzenburg an die Fläming-Skate

- Straßenbau und RW -

Projekt-Nr.	Maßstab	Unterlage	Blatt-Nr.	Datum
L17 2102 L	1: 250	5	1/3	08.11.2023
bearbeitet		gezeichnet		geprüft
Fr		Ra		Blü
Der Bauherr/Antragsteller			Redeker Consult Luckenwalde	

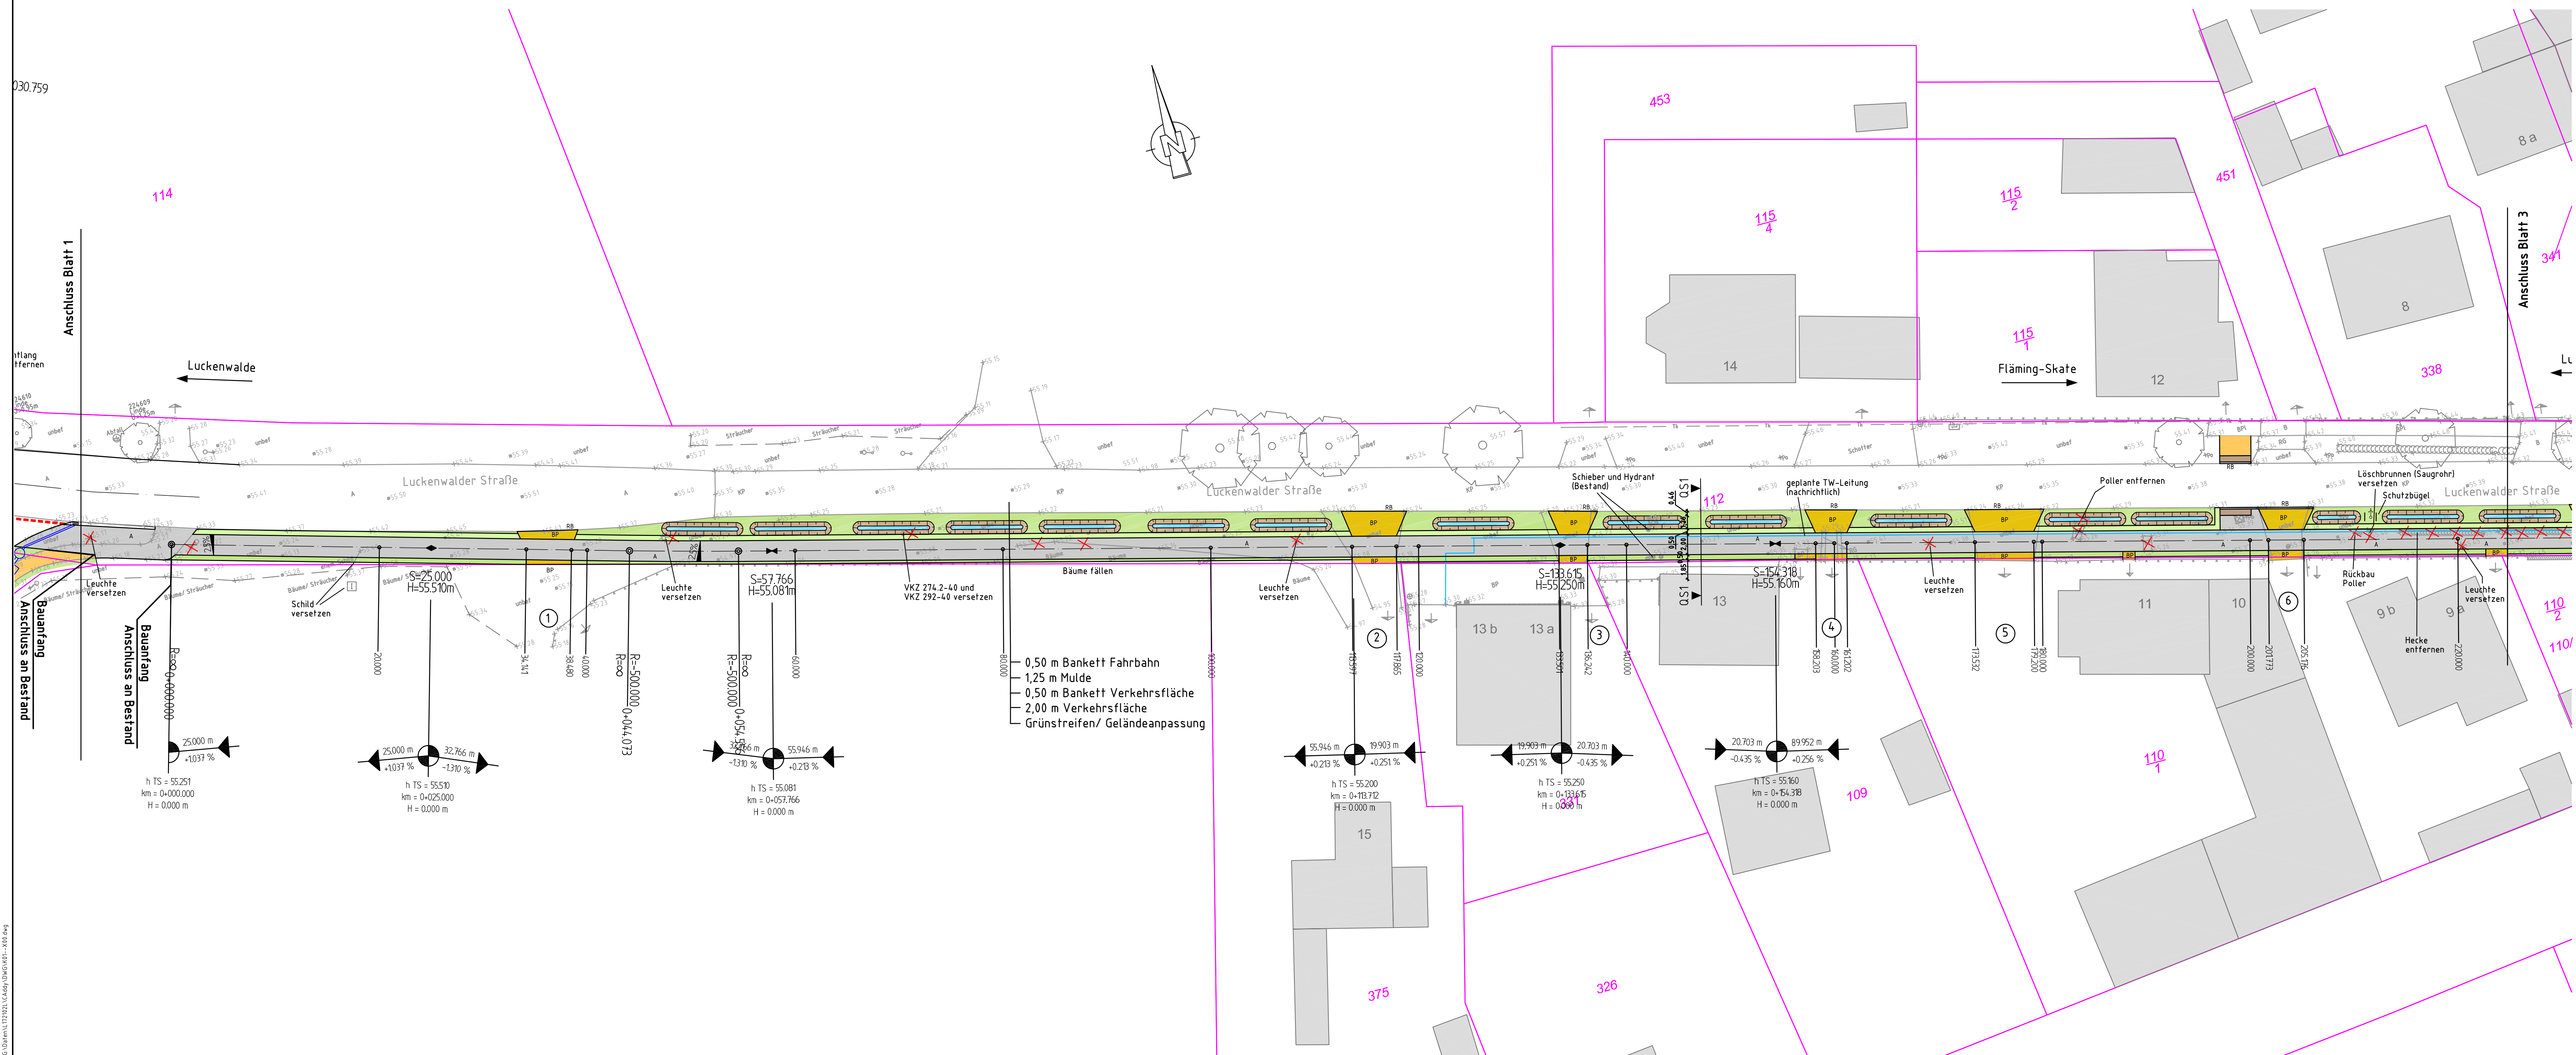

Legende - Bestand			
	Strassenlampe		Baum
	Schieber (allg.)		Hecke
	Stahlgittermast		Zufahrt
	Holzmast		Verkehrsschild
	Lichtsignalanlage		Ortseingangsschild
	Öffentlicher Fernsprecher		00-Stein
	Regenfänger		Wegweiser
	Briefkasten		Werbeschild/Infotafel
	Abfallbehälter		Bushaltestelle
	Poller		Merkschild Medien
	Findling		Merkschild
	Grundwassermessstelle		Kilometerlatte/-stein
	Geländepunkt		Höhenbolzen/Höhenbezug
	Schieber Abwasser		Hydrant Trinkwasser
	Oberflurhydrant/Löschbrunnen		Hausabzeller Trinkwasser
	Schieber Wasser		Kabelschacht, rechteckig
	Schieber Gas		Schacht (allg.)
	Kabelschacht, rund		Schacht Regenwasser
	Schacht (allg.)		Schacht Schmutzwasser
	Schacht klein/Inspektionsöffnung		Straßenschild
	Mauer		Zaun mit Sockel
	Nutzungsgrenze		Biotischung
	Mischwald		Laubwald
	Wasserspiegel		Gewässer
	Gebäude		



Legende - Planung			
	Einschnitt/Böschung		Asphalt
	Versickerung		Gussasphalt
	Grünfläche/ Straßeneinfähe		Pflaster
	Fahrbahn mit Achse		Mosaik
	Bankett		Rasengitter, unbef. Lst
	Radweg		Blumenbeete/ sonstiges
	Gehweg		Taktlicher Straßen (mit Richtungs-, Aufstell- und Kontrastpfeilen)
	Fahrbahnteiler/ Insel/ Parkstreifen		Gebäude geplant
	Zufahrt mit Bordabsenkung gemeinsamer Geh- und Radweg Bankett mit Zufahrt		
	Dammabdeckung		
	Entwässerungsgraben		
	Querneigung		gepl. Straßenlampe
	gepl. Straßenablauf		Baumschutz
	Höhenplanung		Absteckpunkt
	Tangentialpunkt		Hilfspunkt
	Nr. Zufahrt		

Stadt Luckenwalde				
1	Bodendenkmal	07.06.2022	Fr	Blü
Nr.	Änderung	Datum	bearb.	gez.

	Stadt Luckenwalde	Markt 10 14943 Luckenwalde Tel.: 03371 / 40 33 00 Fax: 03371 / 40 33 01
Landkreis Teltow-Fläming	Land Brandenburg	

	Redeker Consult Luckenwalde Ingenieurgesellschaft mbH	Theaterstraße 16c 14943 Luckenwalde Tel.: 03371 / 40 33 00 Fax: 03371 / 40 33 01
--	---	---

Lageplan				
Genehmigungsplanung				
Parkplatz und Anbindung Kolzenburg an die Fläming-Skate				
- Straßenbau und RW -				
Projekt-Nr.	Maßstab	Unterlage	Blatt-Nr.	Datum
L17 2102 L	1:250	5	2/3	08.11.2023
bearbeitet		gezeichnet		geprüft
Fr		Ra		Blü
Der Bauherr/Antragsteller		Redeker Consult Luckenwalde		

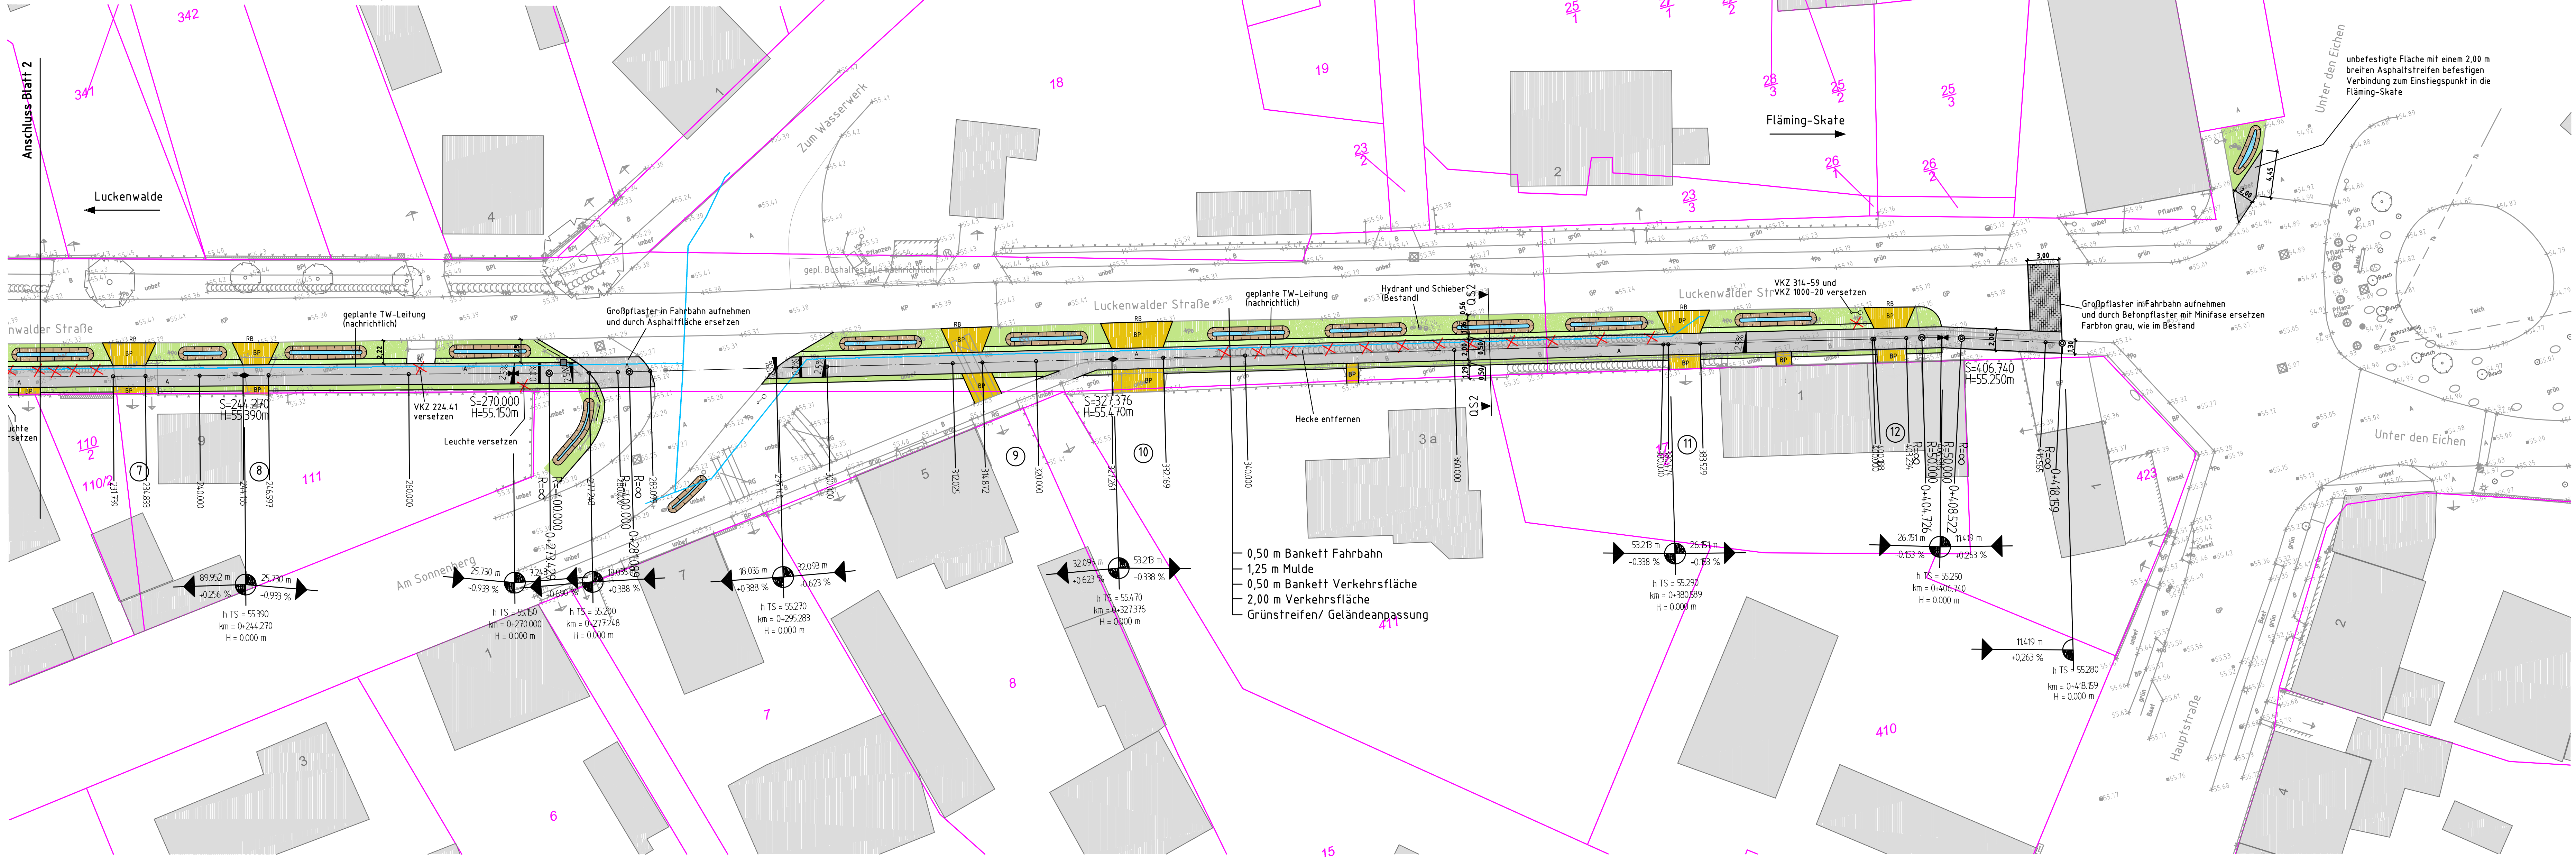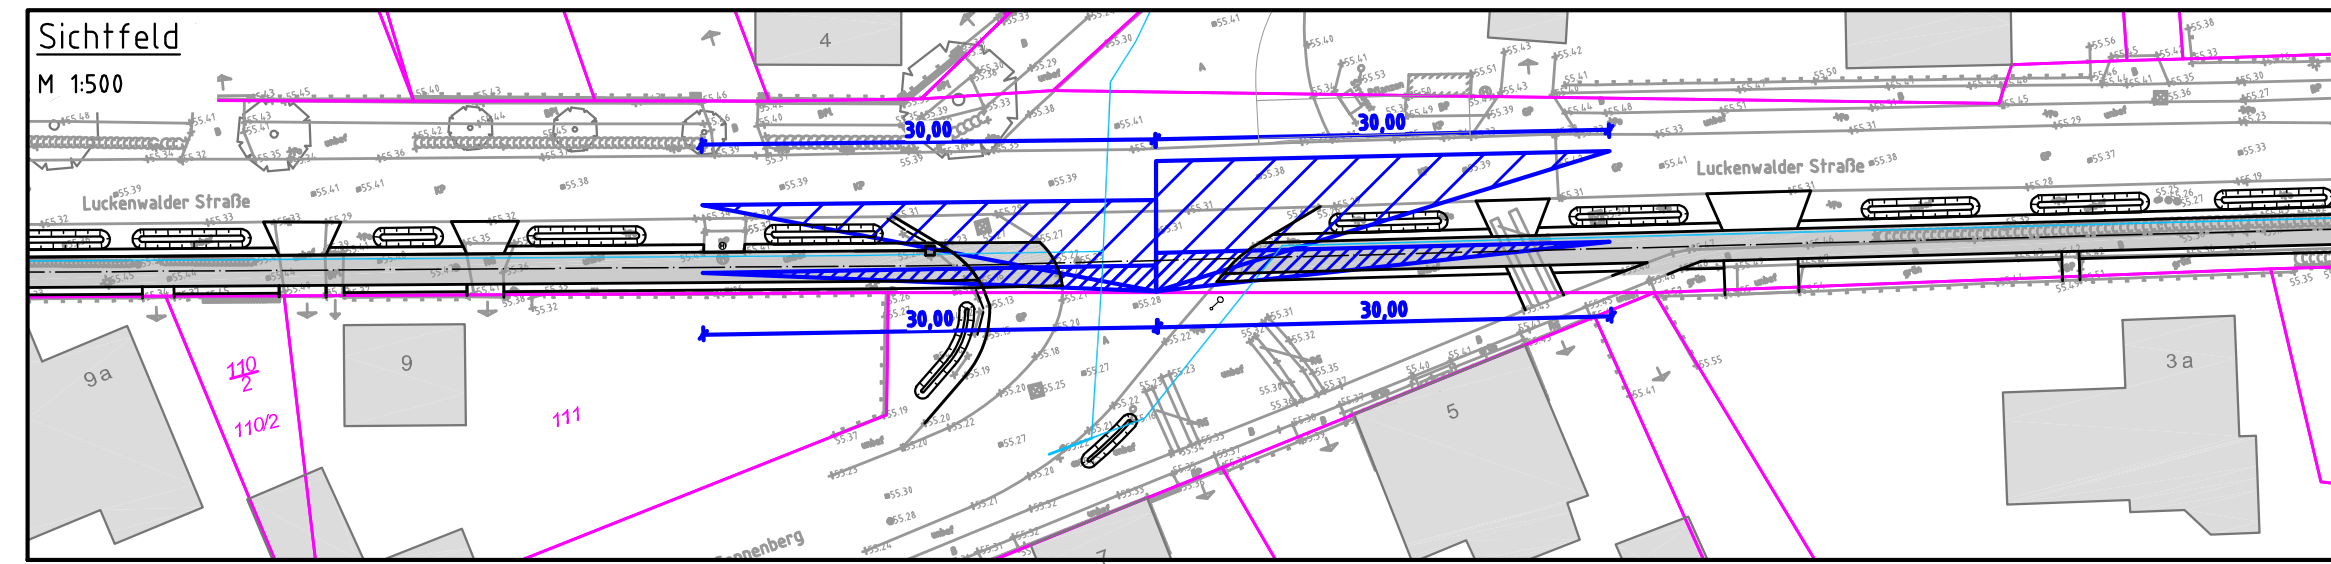

Legende - Bestand			
	Strassenlampe		Baum
	Betonmauer		Schieber Abwasser
	Stahlgerüst		Schieber (allg.)
	Holzmauer		Hydrant Trinkwasser
	Lichtsignalanlage		Oberflurhydrant/Löschbrunnen
	Öffentlicher Fernsprecher		Hausabzeller Trinkwasser
	Elektrischer Schrank		Schieber Wasser
	Wegweiser		Schieber Gas
	Werkschild/Infofahne		Kabelschacht, rechteckig
	Markstein		Schacht (allg.)
	Findling		Schacht Regenwasser
	Grundwassermsstelle		Schacht Schmutzwasser
	Geländeputz		Schacht klein/Inspektionsöffnung
	Regenrinne		Straßeneinfahrt
	Mauer		Flurstücksgrenze mit Grenzpunkt
	Zaun mit Sockel		Flurgrenze
	Nutzungsgrenze		Markierungsgrenze
	Biotop		Gemeindegrenze
	Mischwald		Kreisgrenze
	Laubwald		Wasserspiegel
	Laubwald		Gewässer
	Laubwald		Gebäude

Legende - Planung			
	Einschnittböschung		Asphalt
	Versickerung		Gussasphalt
	Grünfläche/ Straßeneinfahrt		Pflaster
	Fahrbahn mit Achse		Mosaik
	Bankett		Rasengitter, unbef. Lst
	Radweg		Blumenbeete/ sonstiges
	Gehweg		Taktlicher Straßen mit Richtungsfeld, Aufdrückstreifen und Kontrastplatten
	Fahrbahnteiler/ Insel/ Parkstreifen		Gebäude geplant
	Zufahrt mit Bordabsenkung gemeinsamer Geh- und Radweg		Geländebrechpunkt
	Bankett mit Zufahrt		Querneigung
	Entwässerungsgraben		gepl. Straßenlampe
	Entwässerungsgraben		gepl. Straßeneinfahrt
	Entwässerungsgraben		Baumschutz
	Entwässerungsgraben		Tiefpunkt
	Entwässerungsgraben		Höhen Bestand
	Entwässerungsgraben		Höhen Planung
	Entwässerungsgraben		Absteckpunkt
	Entwässerungsgraben		Tangentialpunkt
	Entwässerungsgraben		Hilfspunkt
	Entwässerungsgraben		Nr. Zufahrt

Änderung				
Nr.	Änderung	Datum	bearb.	gez.

Stadt Luckenwalde
Landkreis Teltow-Fläming
Land Brandenburg

Markt 10
14943 Luckenwalde
Tel.: 03371 / 40 22 - 0
Fax: 03371 / 40 22 - 351

Redeker Consult Luckenwalde
Ingenieurgesellschaft mbH

Theaterstraße 16c
14943 Luckenwalde
Tel.: 03371 / 40 33 00
Fax: 03371 / 40 33 01

L a g e p l a n				
<u>Genehmigungsplanung</u>				
Parkplatz und Anbindung Kolzenburg an die Fläming-Skate				
- Straßenbau und RW -				
Projekt-Nr.	Maßstab	Unterlage	Blatt-Nr.	Datum
L17 2102 L	1 : 250	5	3/3	08.11.2023
bearbeitet		gezeichnet		geprüft
Fr		Ra		Blü
Der Bauherr/Antragsteller			Redeker Consult Luckenwalde	