


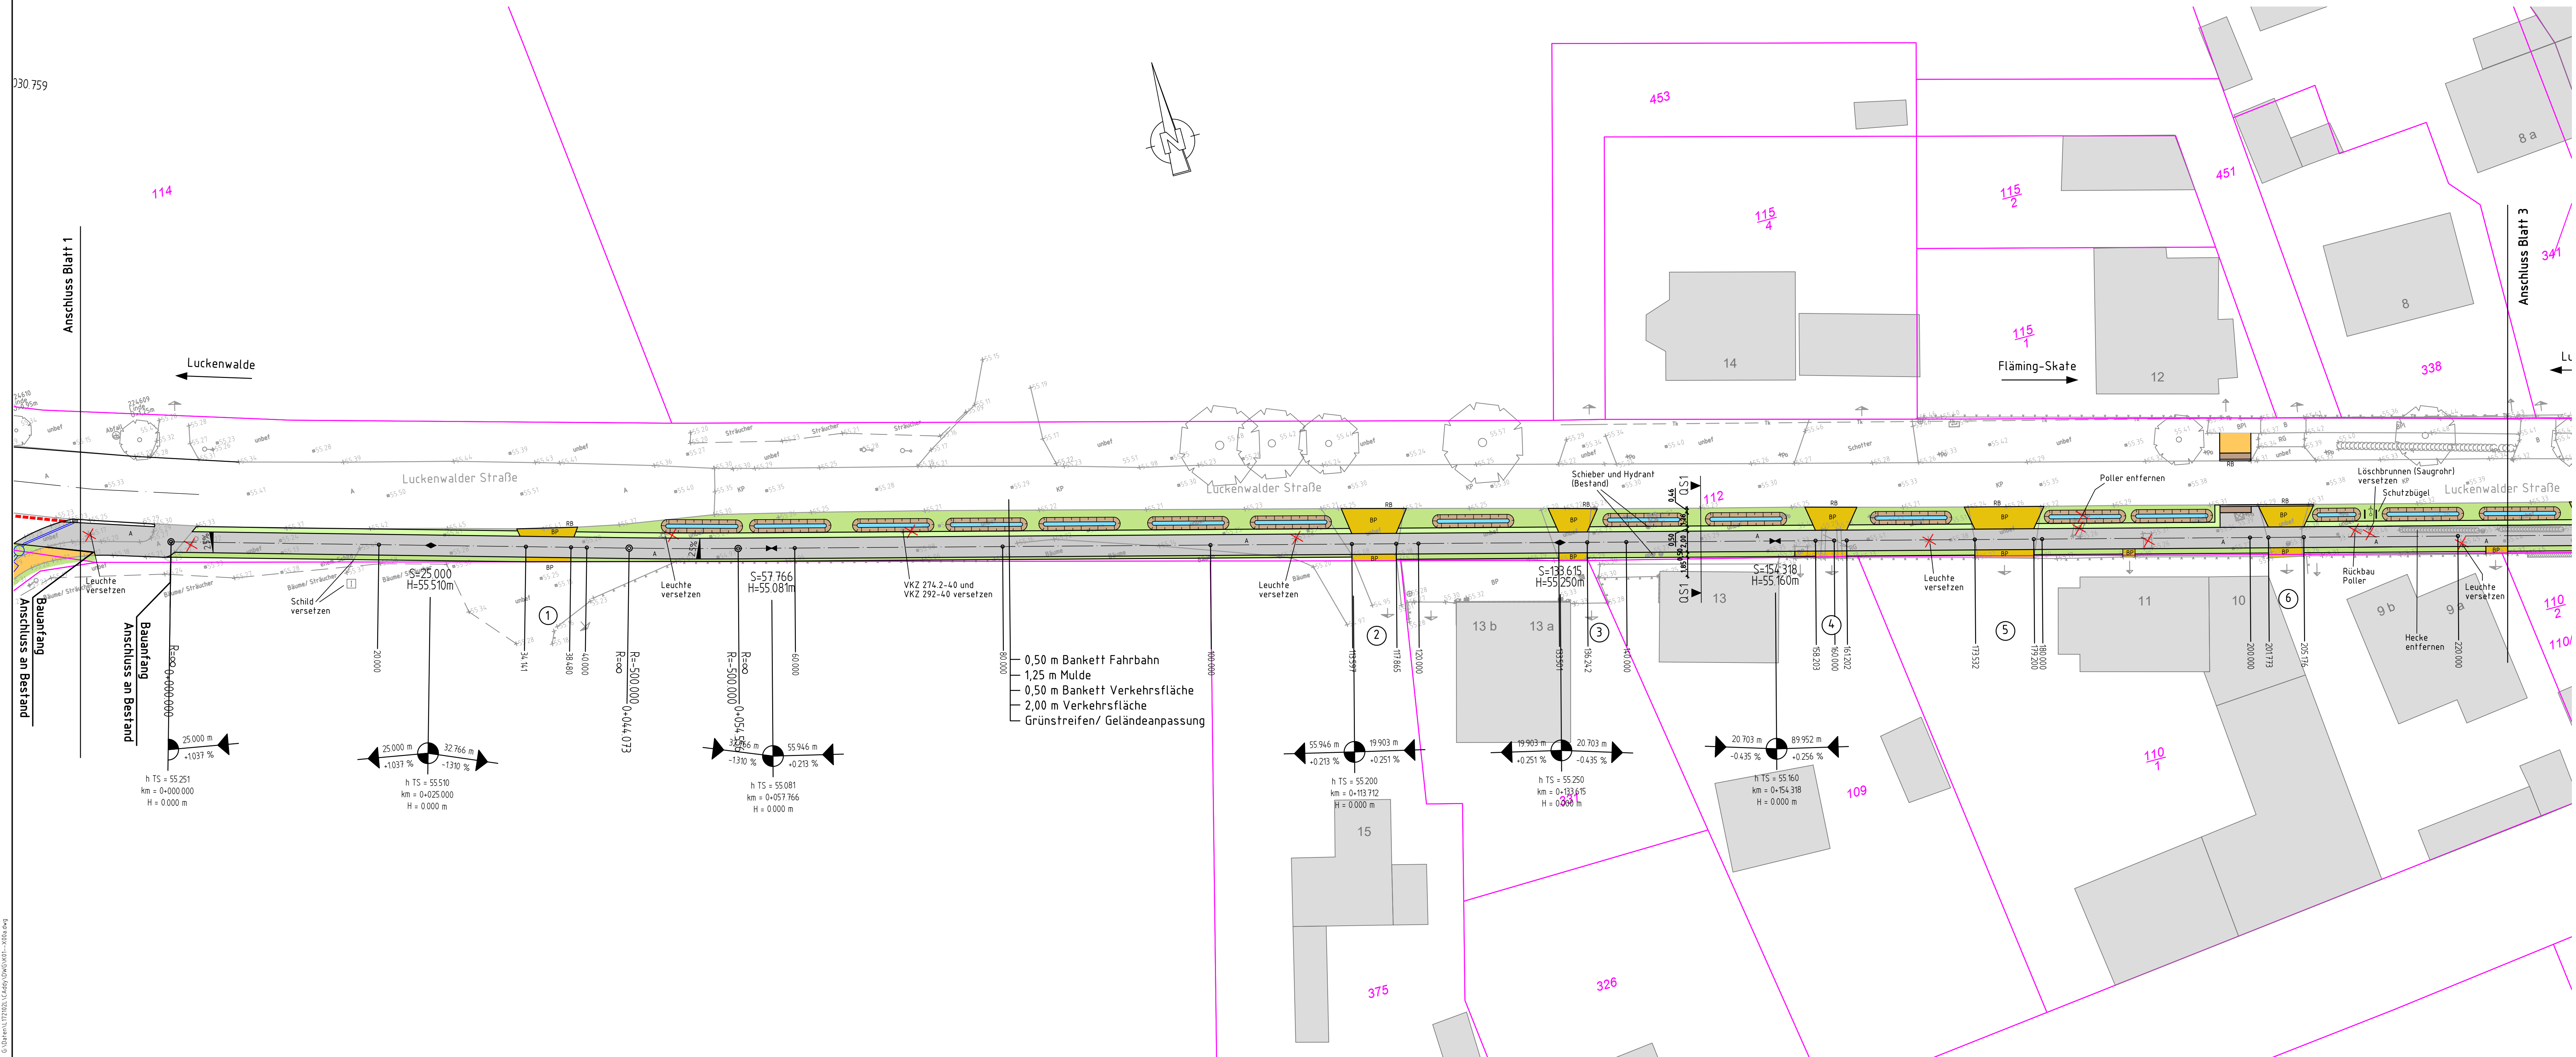

Legende - Bestand

Straßentafel	Baum	Schieber Abwasser	Mauer
Betonmauer	Hecke	Schieber (allgemein)	Zaun mit Sockel
Holzmauer	Zufahrt	Hydrant Trinkwasser	Nutzungsgrenze
Stahlmast	Verkehrsschild	Oberflächentank	Blöschung
Lichtsignalanlage	Ortseingangsschild	Hausabstiller Trinkwasser	Nadelwald
öffentlicher Fernsprecher	OD-Stein	Schieber Wasser	Mischwald
Lippenstift	Wegweiser	Kabelschacht, rechteckig	Laubwald
Briefkasten	Werkschild/Infotafel	Schacht Regenwasser	Wasserspiegel
Abfallbehälter	Bushaltestelle	Schacht Schmutzwasser	Gebäude
Poller	Merkstein	Schacht klein/Inspektionsöffnung	
Findling	Kilometertafel/-stein	Straßentafel	
Grundwassermessstelle	Höhenbolzen/Höhenbezug		
Geländepunkt			

Legende - Planung

Einschnittblöschung	Asphalt	Flurstücksgrenze mit Grenzpunkt
Versickerungsmulde	Gussasphalt	Flurgrenze
Grünfläche/Straßenebenfläche	Pflaster	Gemarkungsgrenze
Fahrbahn mit Achse	Mosaik	Gemeindegrenze
Bankett	Rasengitter, unbef. Lst	Kreisgrenze
Radweg	Blumenbeet/sonstiges	
Gehweg	Taktikstreifen mit Richtungsfeld, Auftragsfeld und Kontrastplatten	
Fahrbahnteiler/ Insel/ Parkstreifen	Gebäude geplant	
Zufahrt mit Bordabsenkung gegenüber Geh- und Radweg		
Bankett mit Zufahrt		
Dammböschung		
Entwässerungsgraben		

1	Bodendenkmal	07.06.2022	Fr	Ra	Blü
Nr.	Änderung	Datum	bearb.	gez.	gepr.

Stadt Luckenwalde
Landkreis Teltow-Fläming
Land Brandenburg

Redeker Consult Luckenwalde
Ingenieurgesellschaft mbH
Theaterstraße 16c
14943 Luckenwalde
Tel.: 03371 / 40 33 00
Fax: 03371 / 40 33 01

Markt 10	14943 Luckenwalde	Tel.: 03371 / 40 33 00	Fax: 03371 / 40 33 01
----------	-------------------	------------------------	-----------------------

Lageplan

Entwurfsplanung

Parkplatz und Anbindung Kolzenburg an die Fläming-Skate

- Straßenbau und RW -

Projekt-Nr.	Maßstab	Unterlage	Blatt-Nr.	Datum
L17 2102 L	1:250	5	2a/3	08.12.2023

bearbeitet	gezeichnet	geprüft
Fr	Ra	Blü

Der Bauherr/Antragsteller: Redeker Consult Luckenwalde