


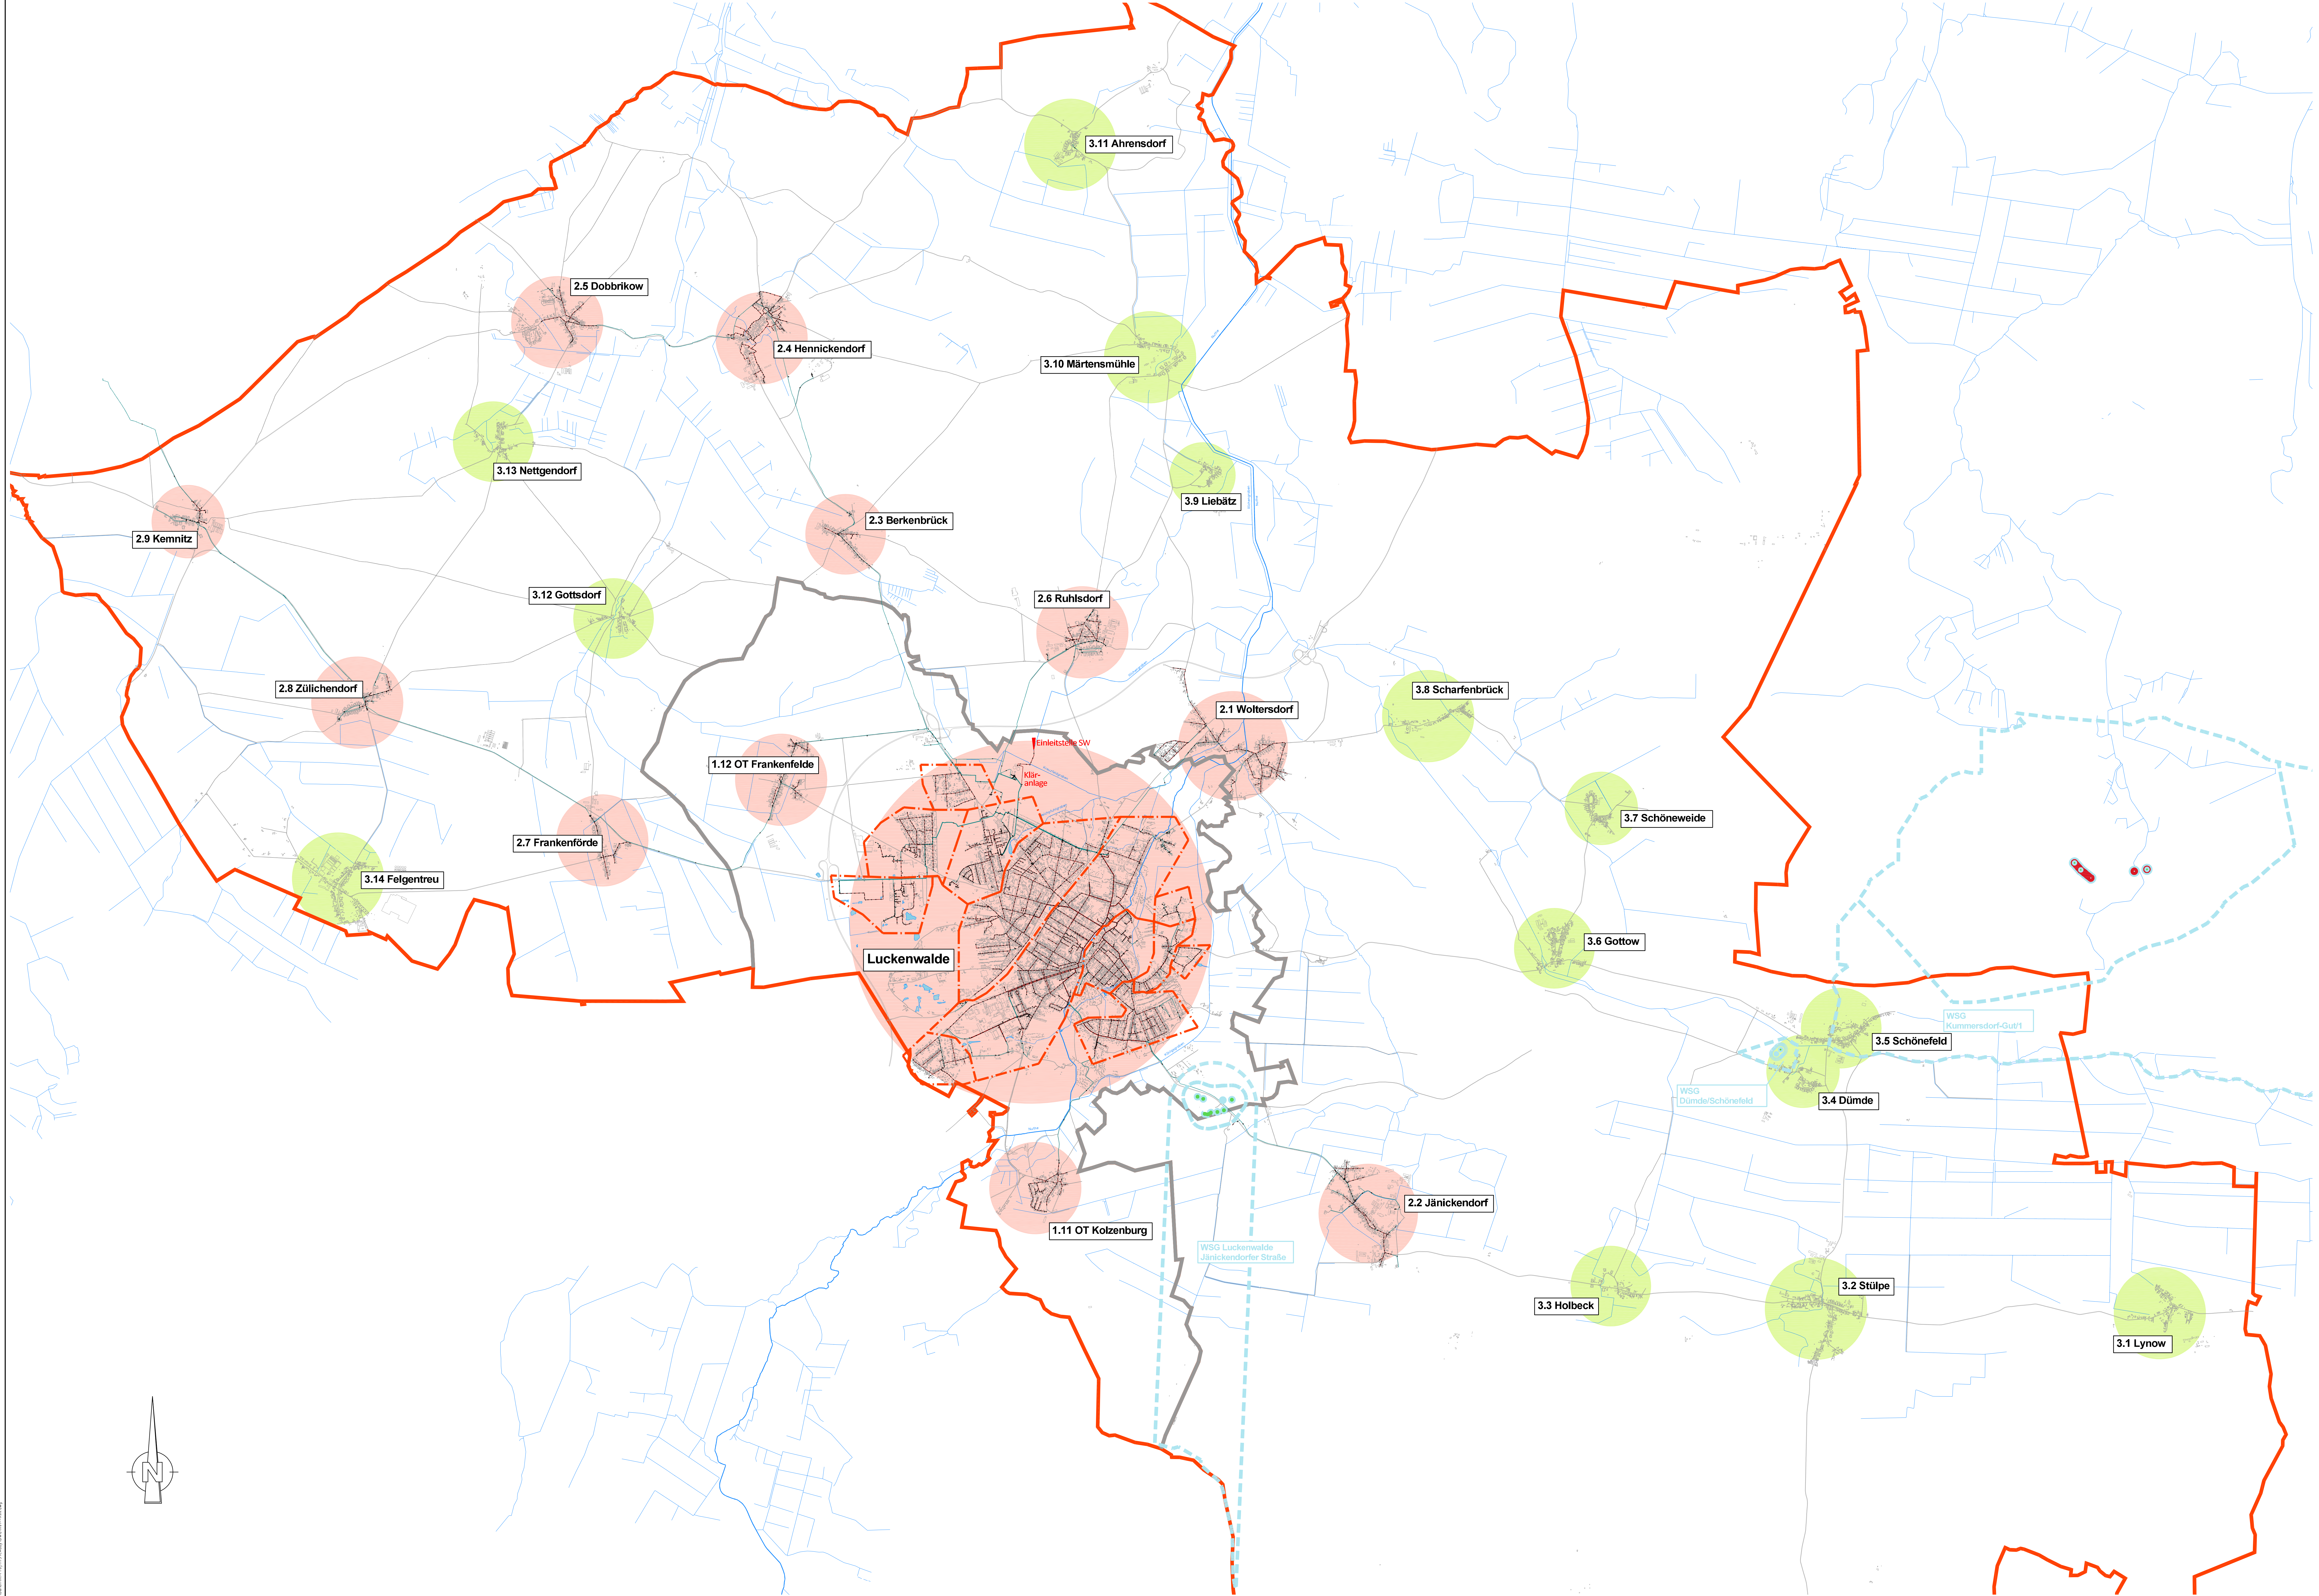

Legende

- Gesamteinwässerungsgebiet
- Teilteinwässerungsgebiet
- Verwaltungsgrenzen Gemeinde
- Wasserschutzgebiet
- öffentliche Kanalisation
- keine öffentliche Kanalisation
- Einleitstelle

Nr.	Änderung	Datum	bearb.	gez.	gepr.
 NUWAB Nuthe Wasser Abwasser GmbH Luckenwalde Teltow-Fläming Land Brandenburg					
 Redeker Consult Luckenwalde Ingenieurgesellschaft mbH					
Übersichtsplan					
Abwasserbeseitigungskonzept Luckenwalde und Nuthe-Urstromtal					
- Schmutzwasser -					
Projekt-Nr.	Maßstab	Unterlage	Blatt-Nr.	Datum	
KL Proj 173	1:25.000	2	1	24.05.2022	
bearbeitet		gezeichnet		geprüft	
Rb		Ra		Bü	
Der Bauherr/Antragsteller			Redeker Consult Luckenwalde		

Pfaffenstraße 10
14643 Luckenwalde
Tel. 03371 / 61 97-0
Fax 03371 / 61 97-25

Theaterstraße 10c
14643 Luckenwalde
Tel. 03371 / 61 33 00
Fax 03371 / 61 33 01