


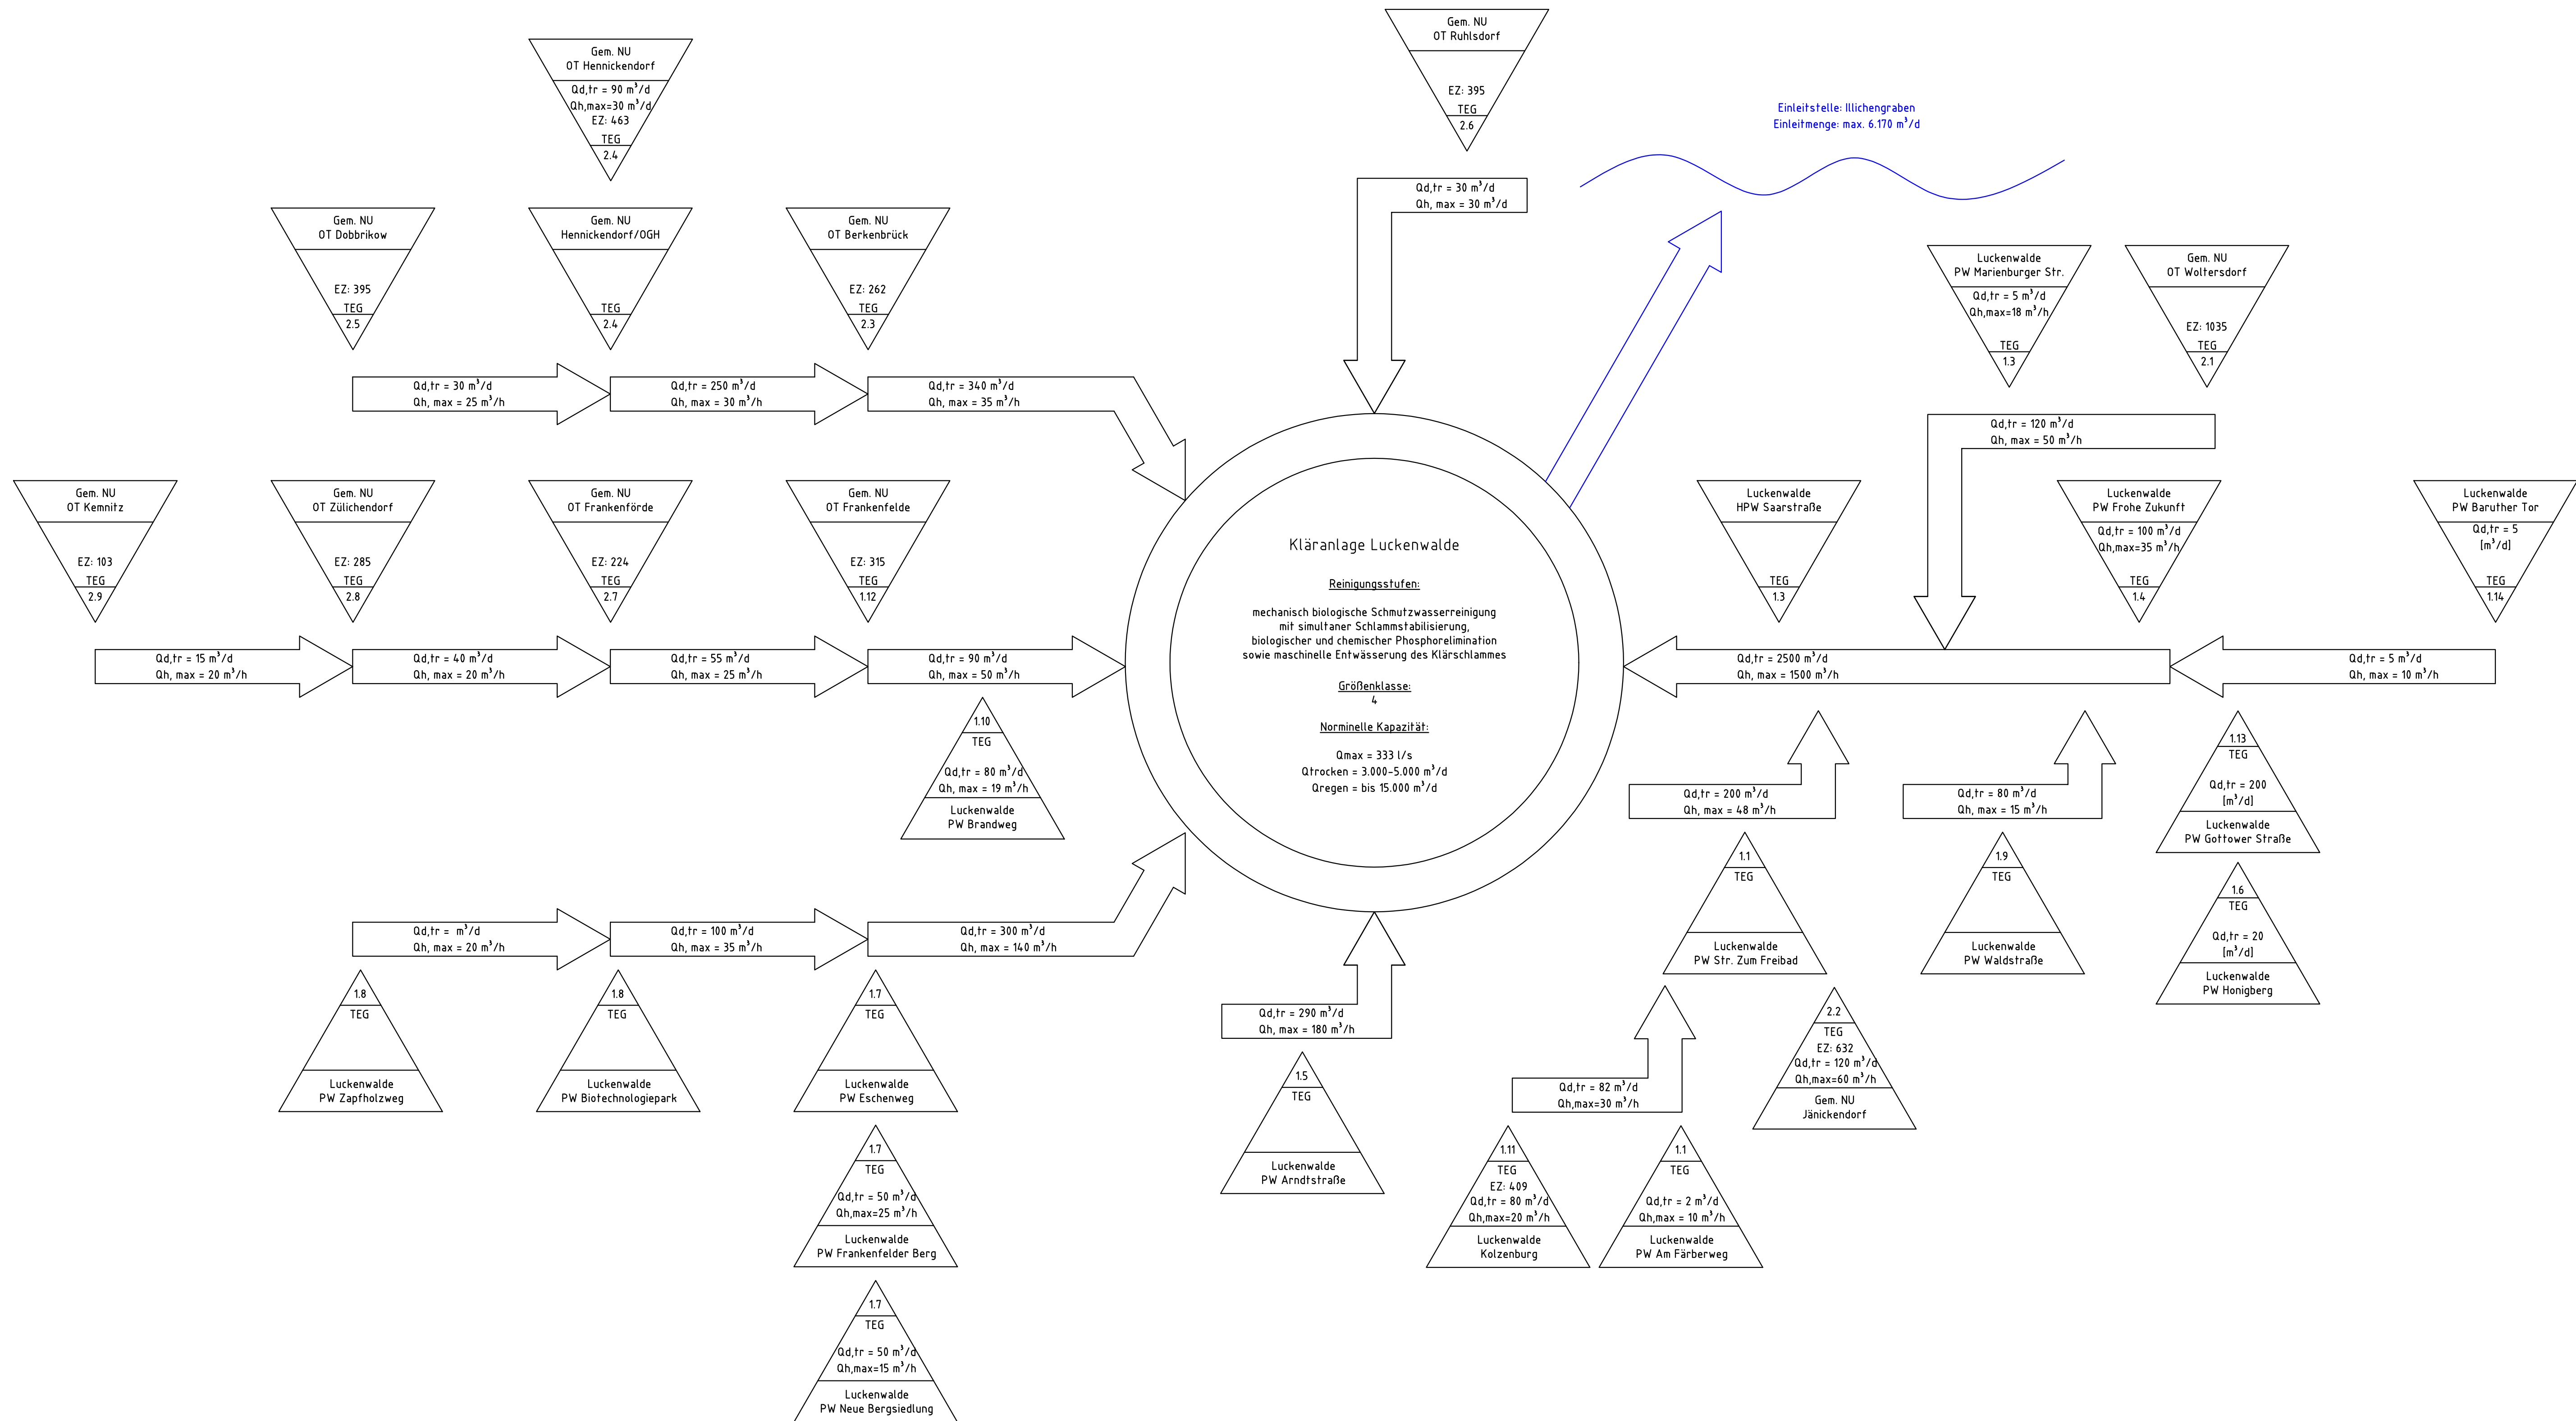

Planinhalt: Schematische Darstellung des Gesamtentwässerungsgebietes

Abkürzungen:

OT	Ortsteil
TEG	Teileinzugsgebiet
EZ	Einwohnerzahl
Q	Abfluss
Qd, tr	täglicher Trockenwetterabfluss (kumulierte Werte)
Qh, max	stündlicher Maximalabfluss (technischer Maximalwert)
PW	Pumpwerk

Nr.	Änderung	Datum	bearb.	gez.	gepr.

**NUWAB**
Nuthe Wasser Abwasser GmbH
Landkreis Teltow-Fläming Land Brandenburg

Puschinstraße 10
14943 Luckenwalde
Tel.: 03371 / 69 07 - 0
Fax: 03371 / 69 07 - 25

**Redeker Consult**
Luckenwalde
Ingenieurgesellschaft mbH

Theaterstraße 16c
14943 Luckenwalde
Tel.: 03371 / 40 33 00
Fax: 03371 / 40 33 01

Fließschema				
Abwasserbeseitigungskonzept Luckenwalde und Nuthe-Urstromtal - Schmutzwasser -				
Projekt-Nr.	Maßstab	Unterlage	Blatt-Nr.	Datum
Kl. Proj. 173	-	3	1	24.05.2022
bearbeitet		gezeichnet		geprüft
Rb	Ra		Blü	
Der Bauherr/Antragsteller		Redeker Consult Luckenwalde		